CHARPENTES INDUSTRIELLES
CHARPENTES TRADITIONNELLES
OSSATURE BOIS

VOSGES - STRUCTURES - BOIS

38 Rue de l'usine
88220 RAON-AUX-BOIS

Tel 03.29.62.48.80
Fax 03.29.62.60.34

CE
n° 0380-CDP-5063
NF EN 14250

Client: CHEMI'NETTE

Lieu: PETIT LANDAU 68490

Ref.: MEYER

Date: 21/11/17

PLAN N° 1

REFERENCES ETUDE Note de calcul

CHARGES: ENTRAXE: 60 cm
Couverture 50 daN/m2
Plafond 25 daN/m2

Neige Region C1
altitude: 300m

Vent region: 2
site: normal

Sismique 1

DOSSIER N: 95417

MODIFICATIONS:

Indice	Date	Designation
A		
B		
C		
D		

Echelle: 1/50eme

Dessinateur : Olivier Le Mince ligne directe: 03-29-62-62-84 E mail : olivier.lemince@vsb.fr

CHARPENTE A METTRE EN OEUVRE CONFORMEMENT A LA NORME NF P21-205 (DTU 31.3)

LA COTATION REPRESENTE L'AXE DES FERMES

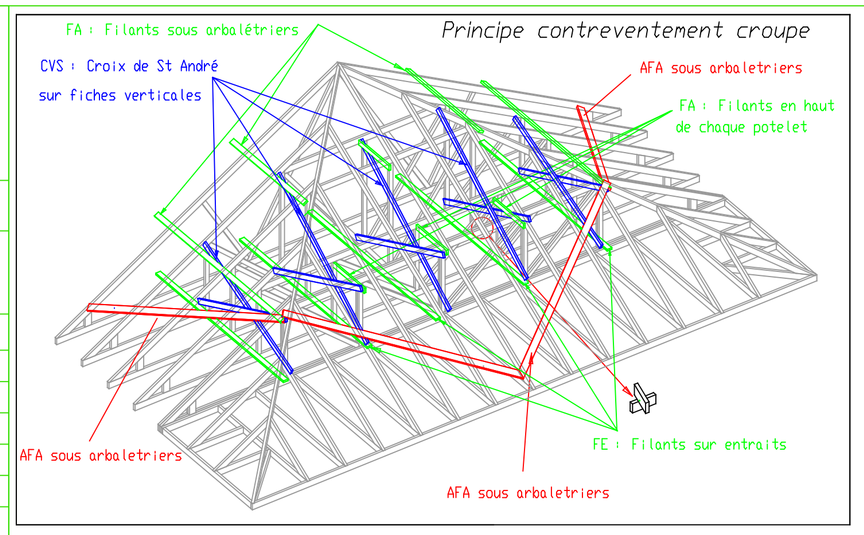

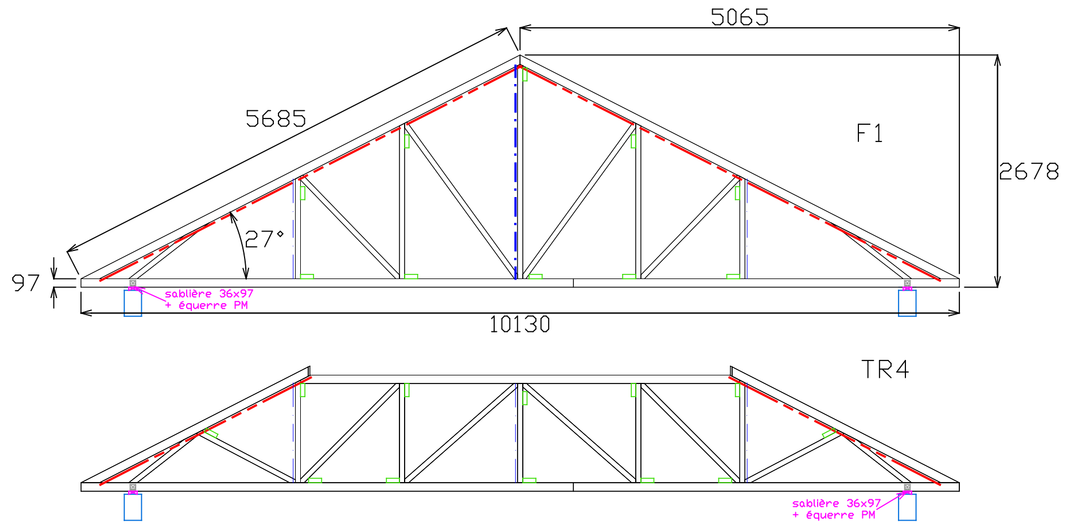

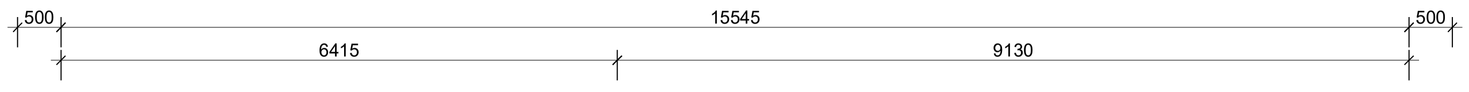

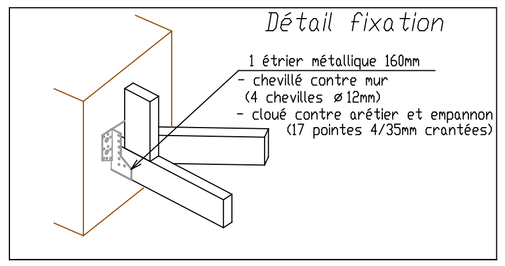

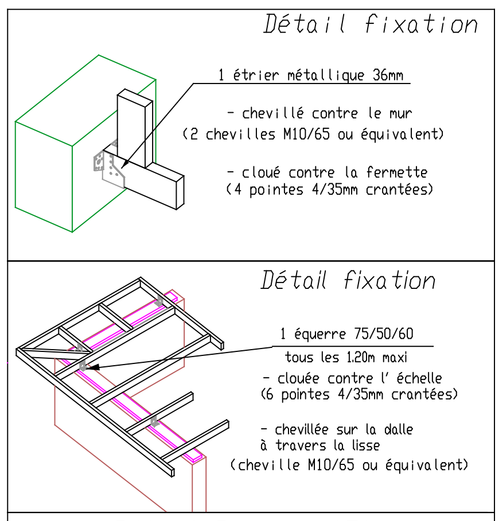

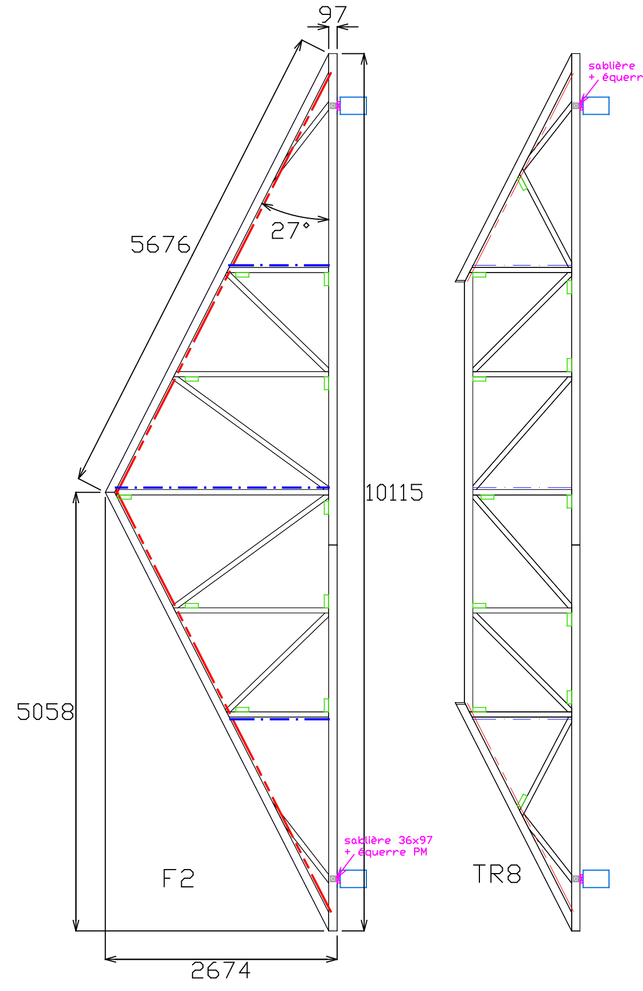

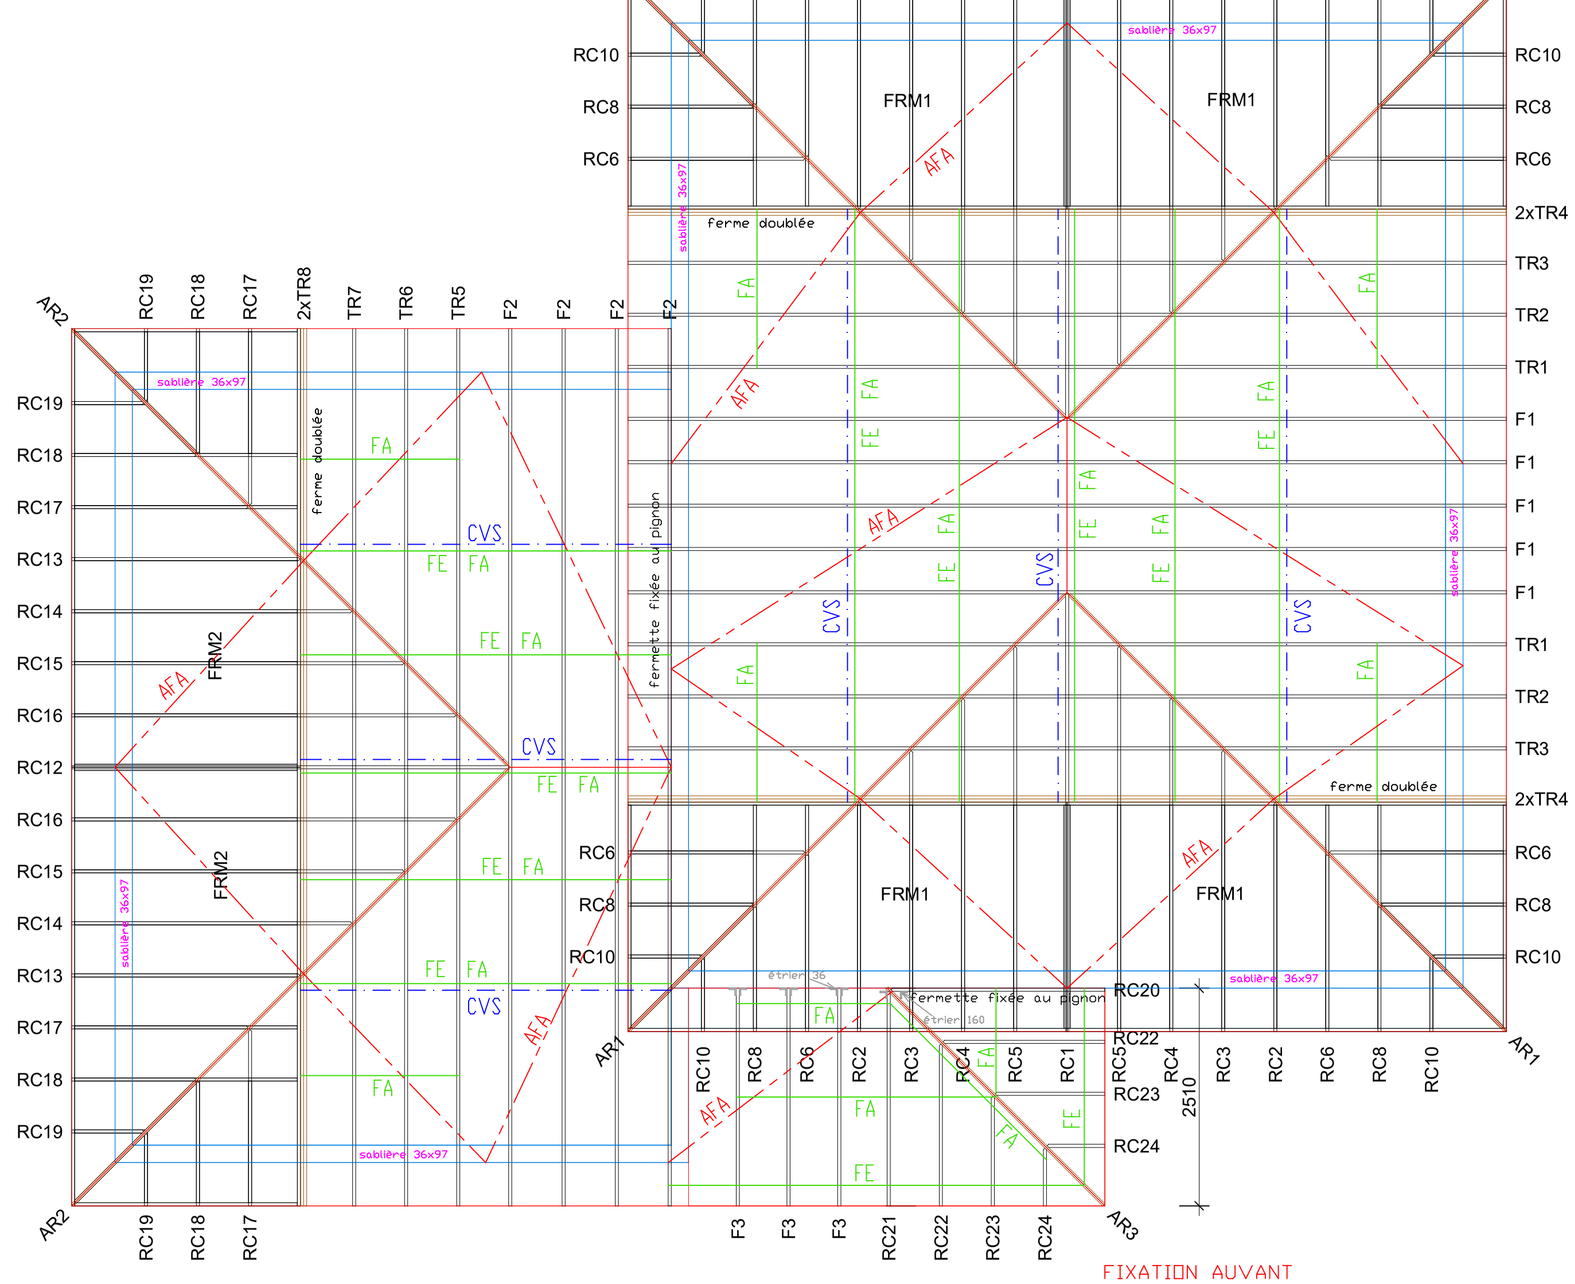

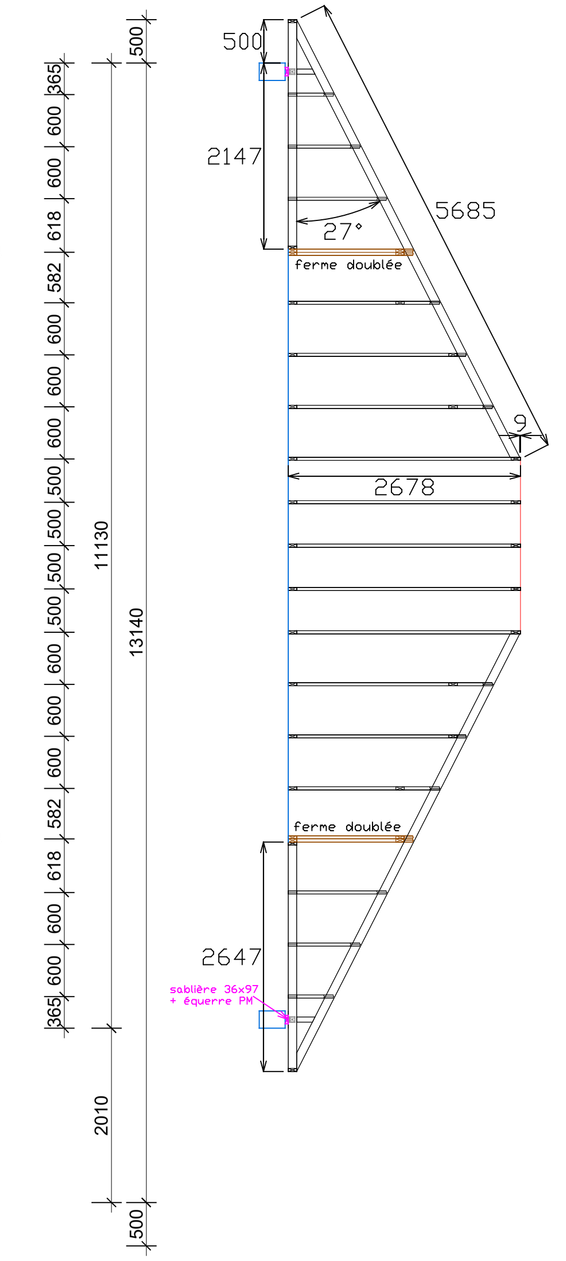

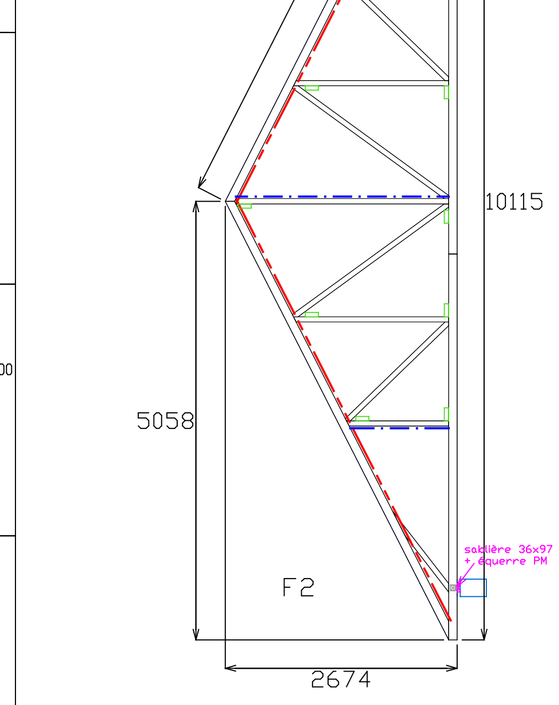

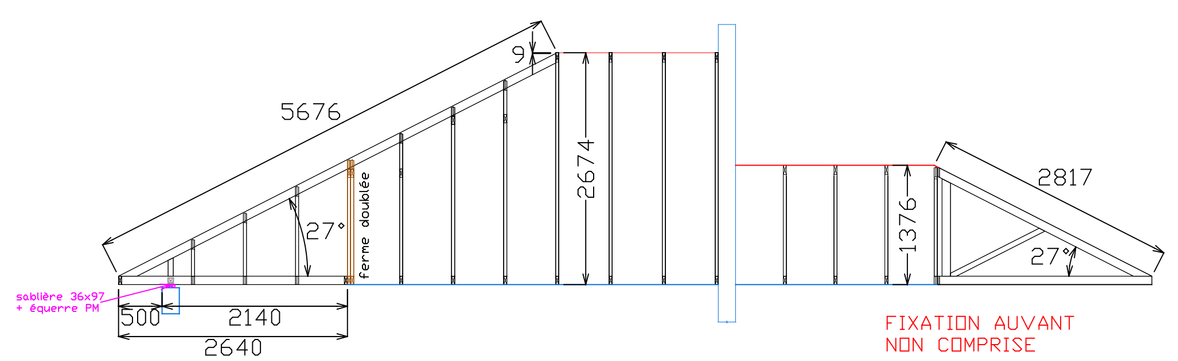

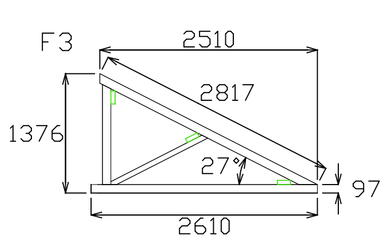

FIXATION AUVANT NON COMPRISE

Contreventement :

- cloué au droit de chaque ferme par 2 pointes torsadées
  Dp 27 --> pointes de 70mm
  Dp 36 --> pointes de 90mm

Section : 27x75

FE filant aux noeuds d'entraits
FA filant aux noeuds d'arbalétriers
AFD antiflambage sur diagonales
CVS contreventement de stabilité

Section : 27x100 entraxe 60 cm

AFA antiflambage sous arbaletriers