


Paquet / Elément: 36x145_PinCL4, 36x95_PinCL4
 NUMERO COURANT
 Echelle: 1 : 40

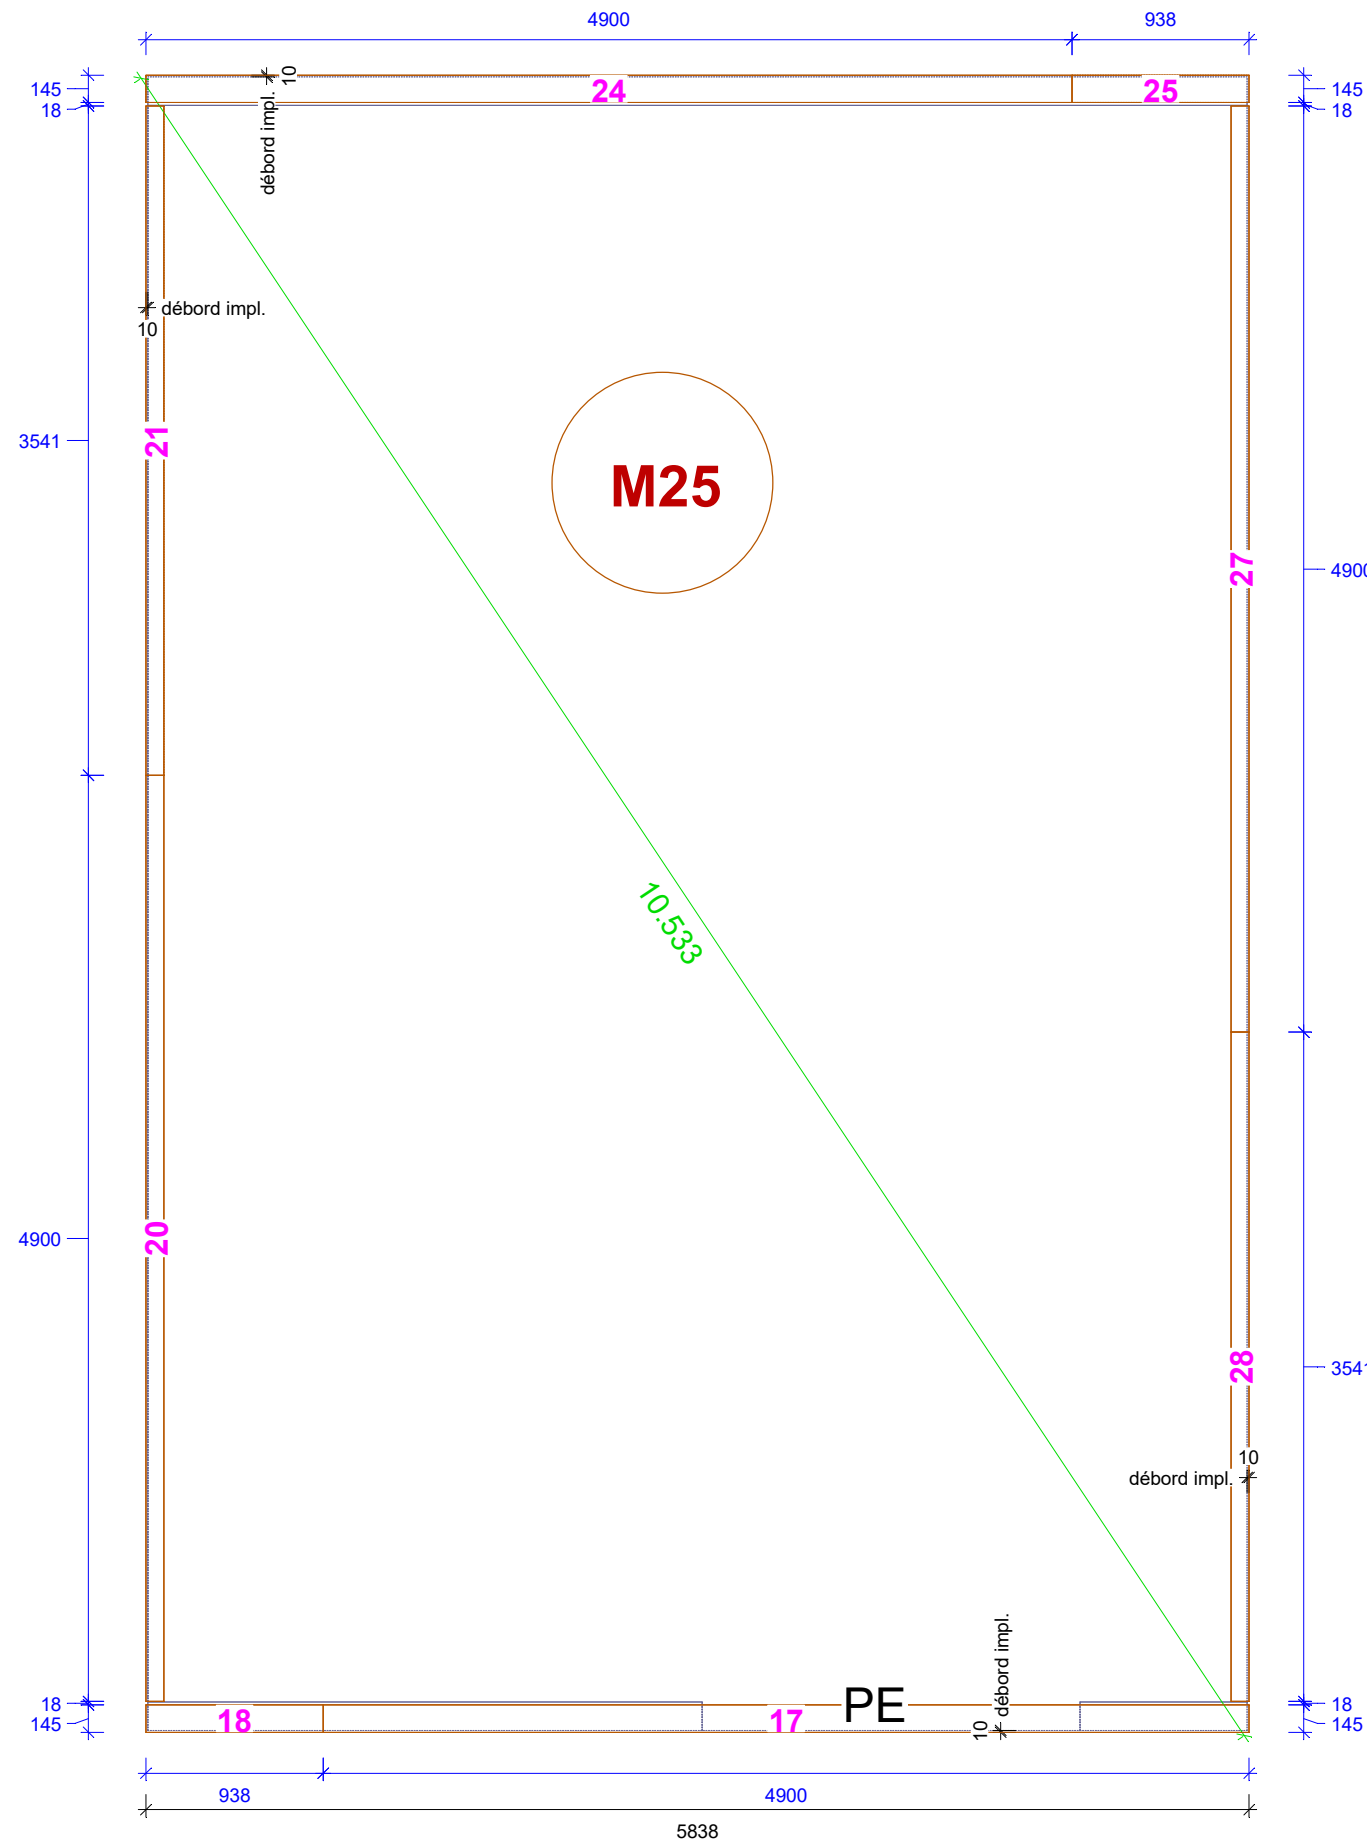

36x95 Pin CL4


20	1x	623/Semelle d'implantation 4900
21	1x	623/Semelle d'implantation 3541
27	1x	623/Semelle d'implantation 4900
28	1x	623/Semelle d'implantation 3541

TOTAL 36x95 cl.IV = 17.82ml

36x145 Pin CL4

17	1x	623/Semelle d'implantation 4900
18	1x	623/Semelle d'implantation 938
24	1x	623/Semelle d'implantation 4900
25	1x	623/Semelle d'implantation 938


TOTAL 36x145 cl.IV = 12.62 ml

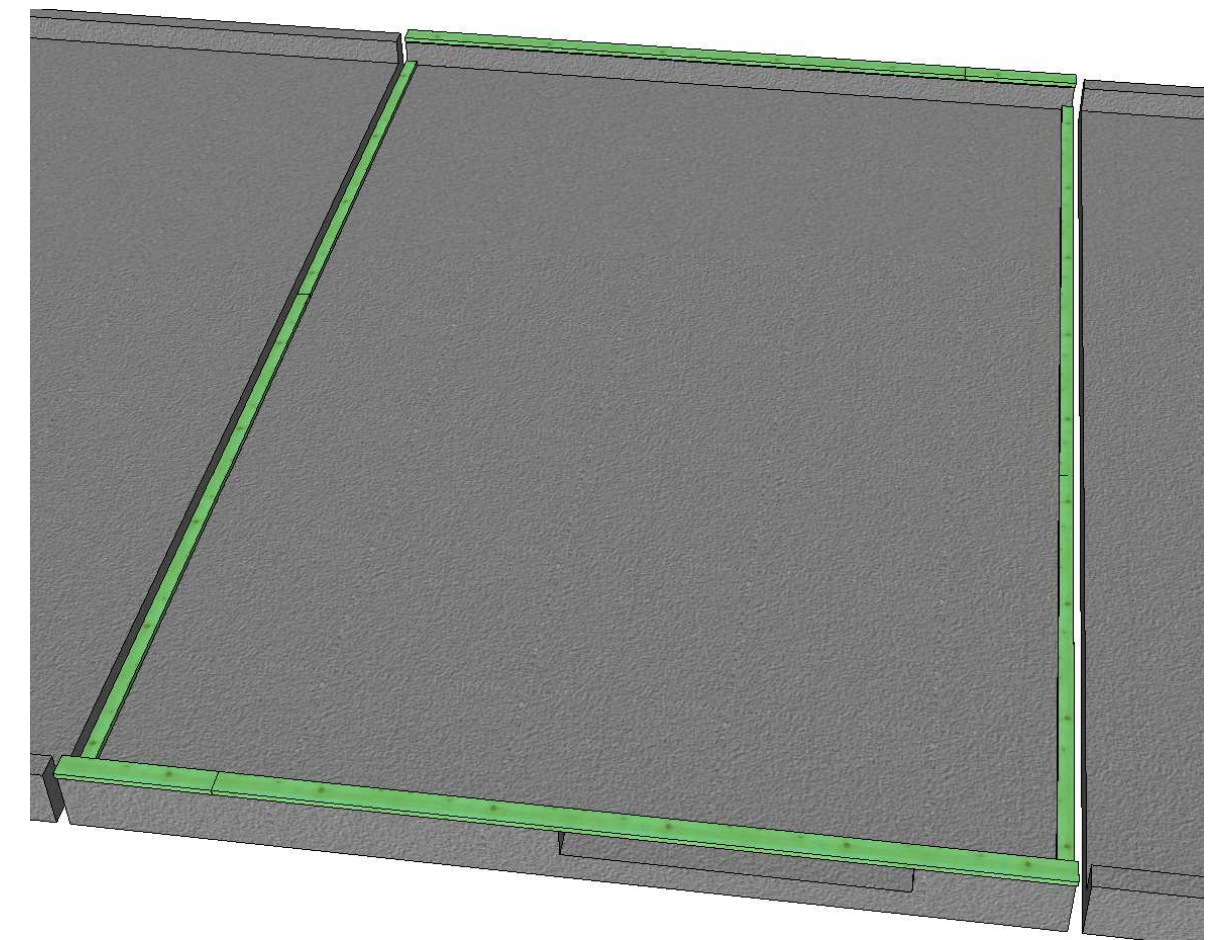

A	14-08-2017		MS
indice	date	modifications	nom

Projet: LACROIX SAINT OUEN PHASE II M25-M26	Carnet:	Echelle: 1 : 40.00
Maitre d'ouvrage: SSCV Villamenagement	Chargé d'Affaire: BB	N° d'affaire:
Nom du plan: M25 - Plan implantation		H516AE02
Dessinateur: MS		


maison M25 Repérage murs

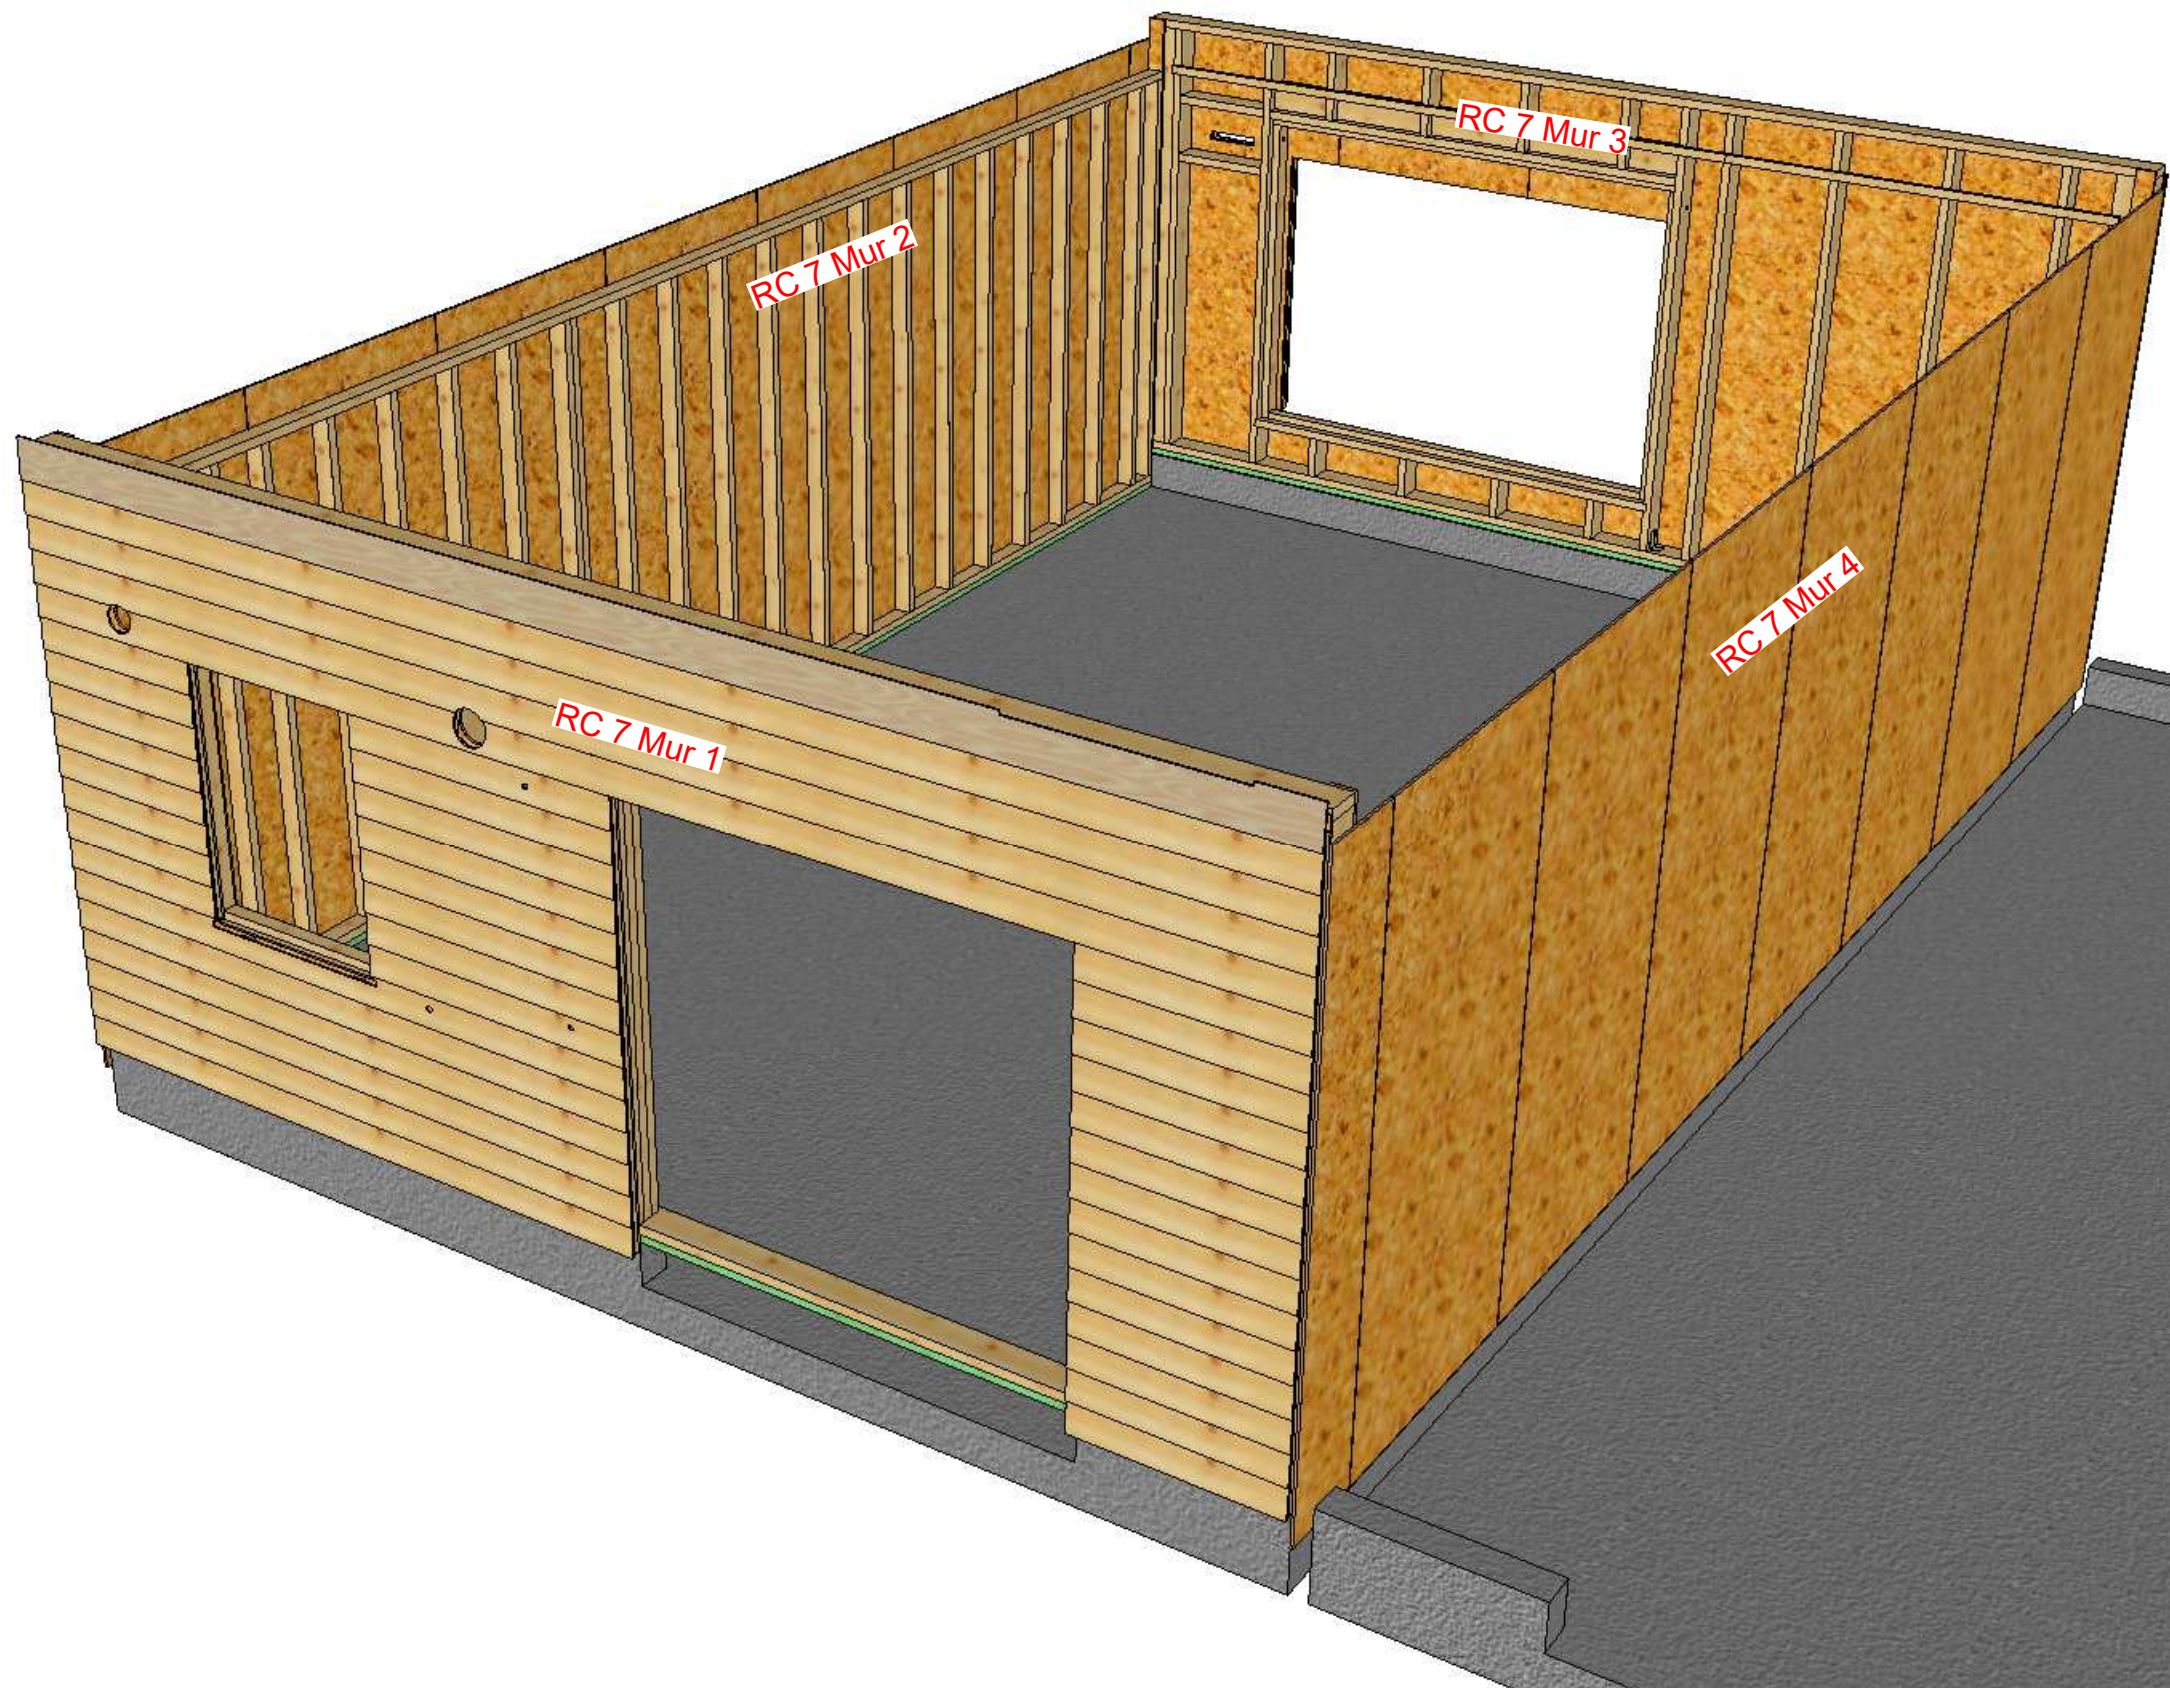

indice	date	modifications	nom
A	14-08-2017		BES


maison 25

Projet: LACROIX SAINT OUEN PHASE II M25-M26	Carnet: (plancad n° 100)	Echelle: 1 : 22.00
Maitre d'ouvrage: SSCV Villamenagement	Chargé d'Affaire: BB	N° d'affaire:
Nom du plan: maison M25 Repérage murs		H516AE02
Dessinateur: MS		



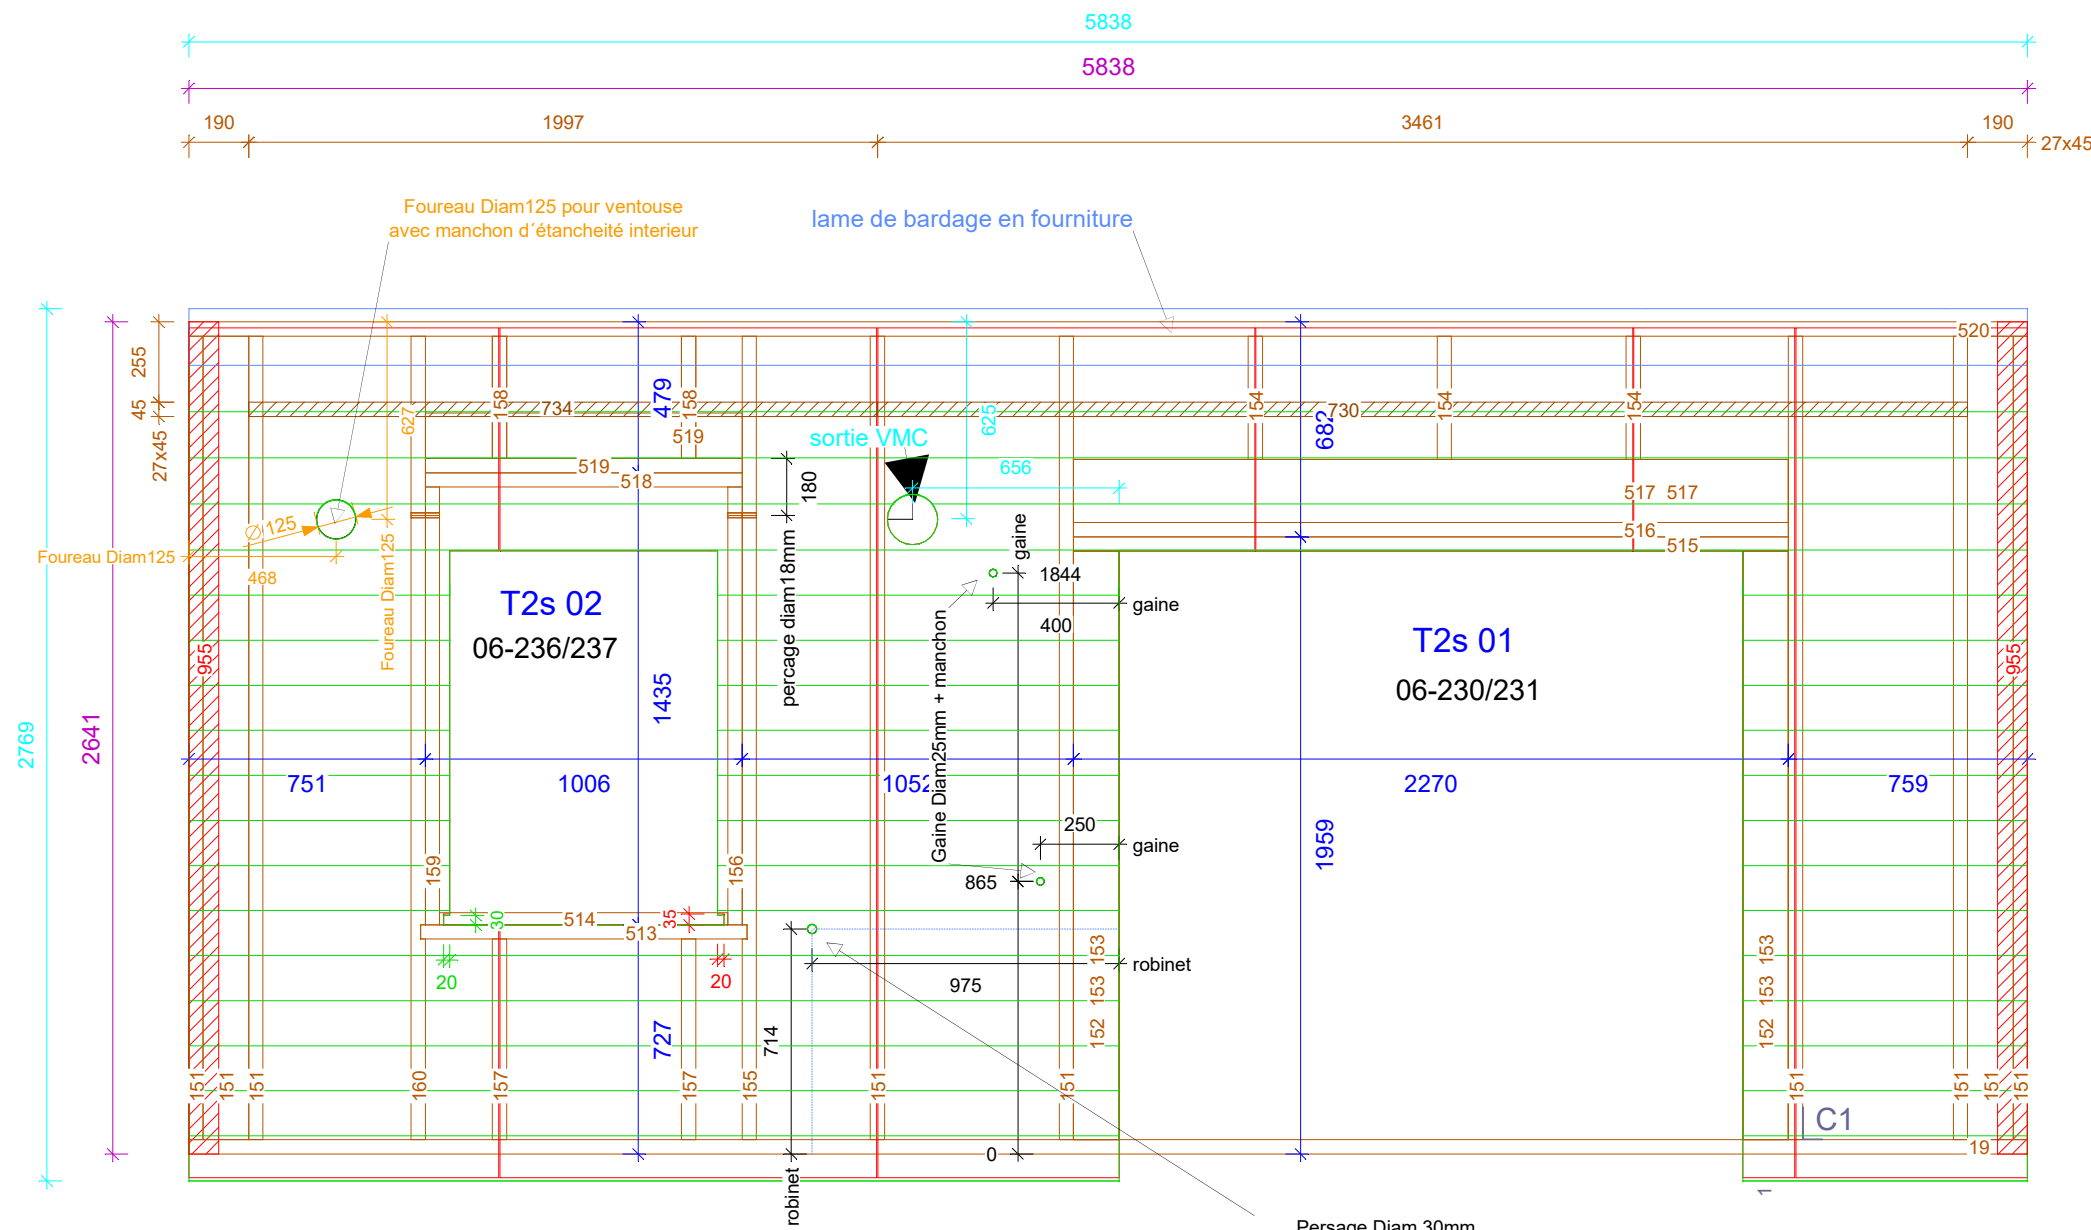


18 x 95				RC 7	
C955:	2641	2x		Mur 1	
27 x 45				N° courant (C)	1:24
C730:	3461	1x		Echelle:	
C734:	1996	1x		M25_RC 7 Mur 1	

Ferrures			
C1:	Equerre AKR135 X3L	1x	

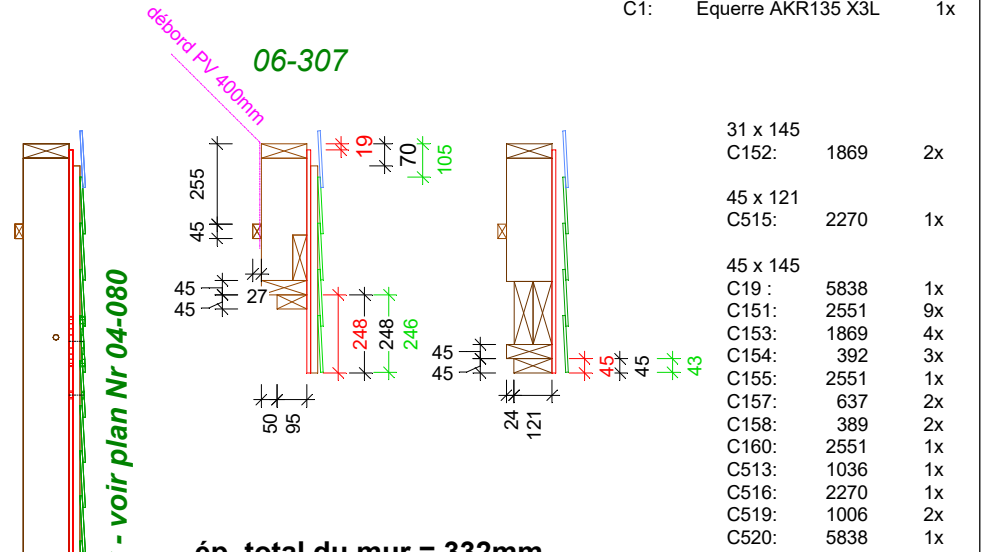

31 x 145			
C152:	1869	2x	
45 x 121			
C515:	2270	1x	
45 x 145			
C19 :	5838	1x	
C151:	2551	9x	
C153:	1869	4x	
C154:	392	3x	
C155:	2551	1x	
C157:	637	2x	
C158:	389	2x	
C160:	2551	1x	
C513:	1036	1x	
C516:	2270	1x	
C519:	1006	2x	
C520:	5838	1x	
60 x 200			
C517:	2270	2x	
68 x 39			
C514:	916	1x	
95 x 45			
C156:	1390	1x	
C159:	1390	1x	
C518:	1006	1x	

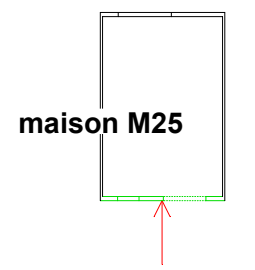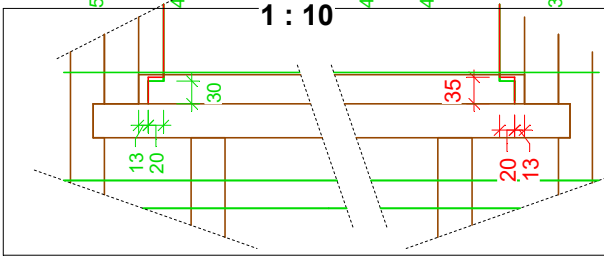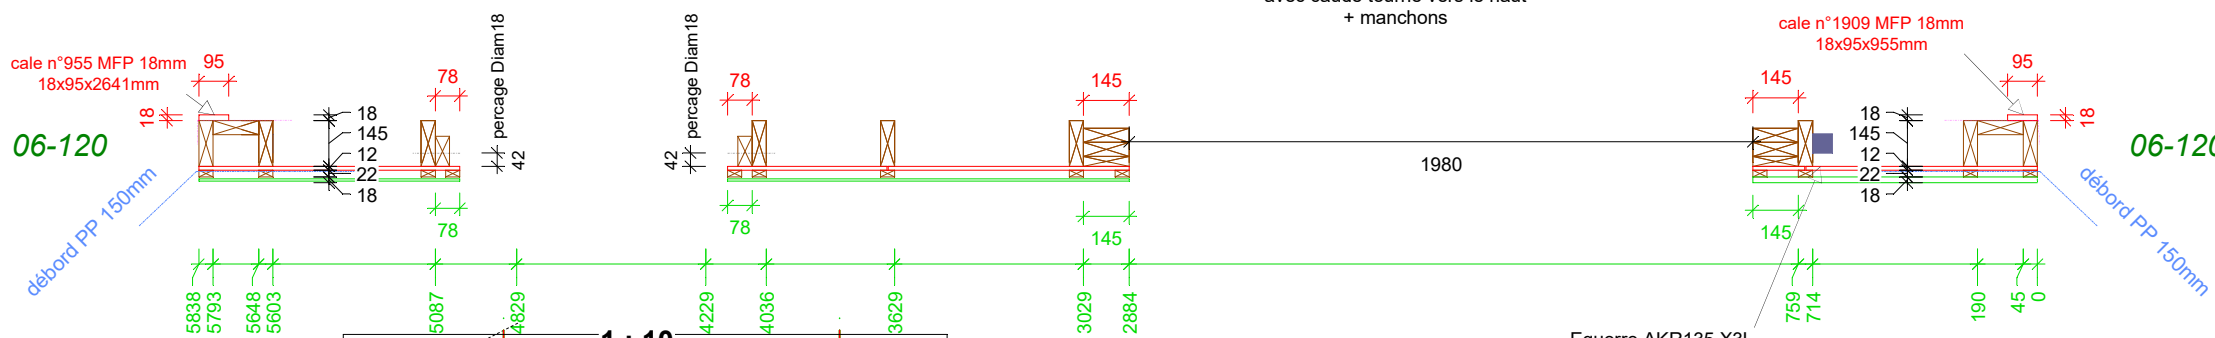

45 x 22			
C729:	2647	5x	
C731:	2647	4x	
C732:	2080	2x	
C733:	657	4x	
C735:	1397	2x	
C736:	803	1x	
C737:	657	1x	
C738:	803	1x	


Configuration du mur	
Revetement extérieur:	Hardiplank
Pare pluie:	Multipap facade High
Contreventement:	MFP 12mm
Isolation:	LDV 145 mm L=0.035
Pare vapeur:	SD 90 + pastilles
lites int:

clouage 150/300
hardiplank PIERRE DES CHAMPS
épaisseur MUR TOTAL = 332mm

A	19-08-2017		MS
indice	date	modifications	nom

Projet: LACROIX SAINT OUEN PHASE II M25-M26	Carnet:	Echelle: 1 : 24.00
Maitre d'ouvrage: SSCV Villamenagement	Chargé d'Affaire: BB	N° d'affaire: H516AE02
Nom du plan: M25_RC 7 Mur 1		
Dessinateur: MS		






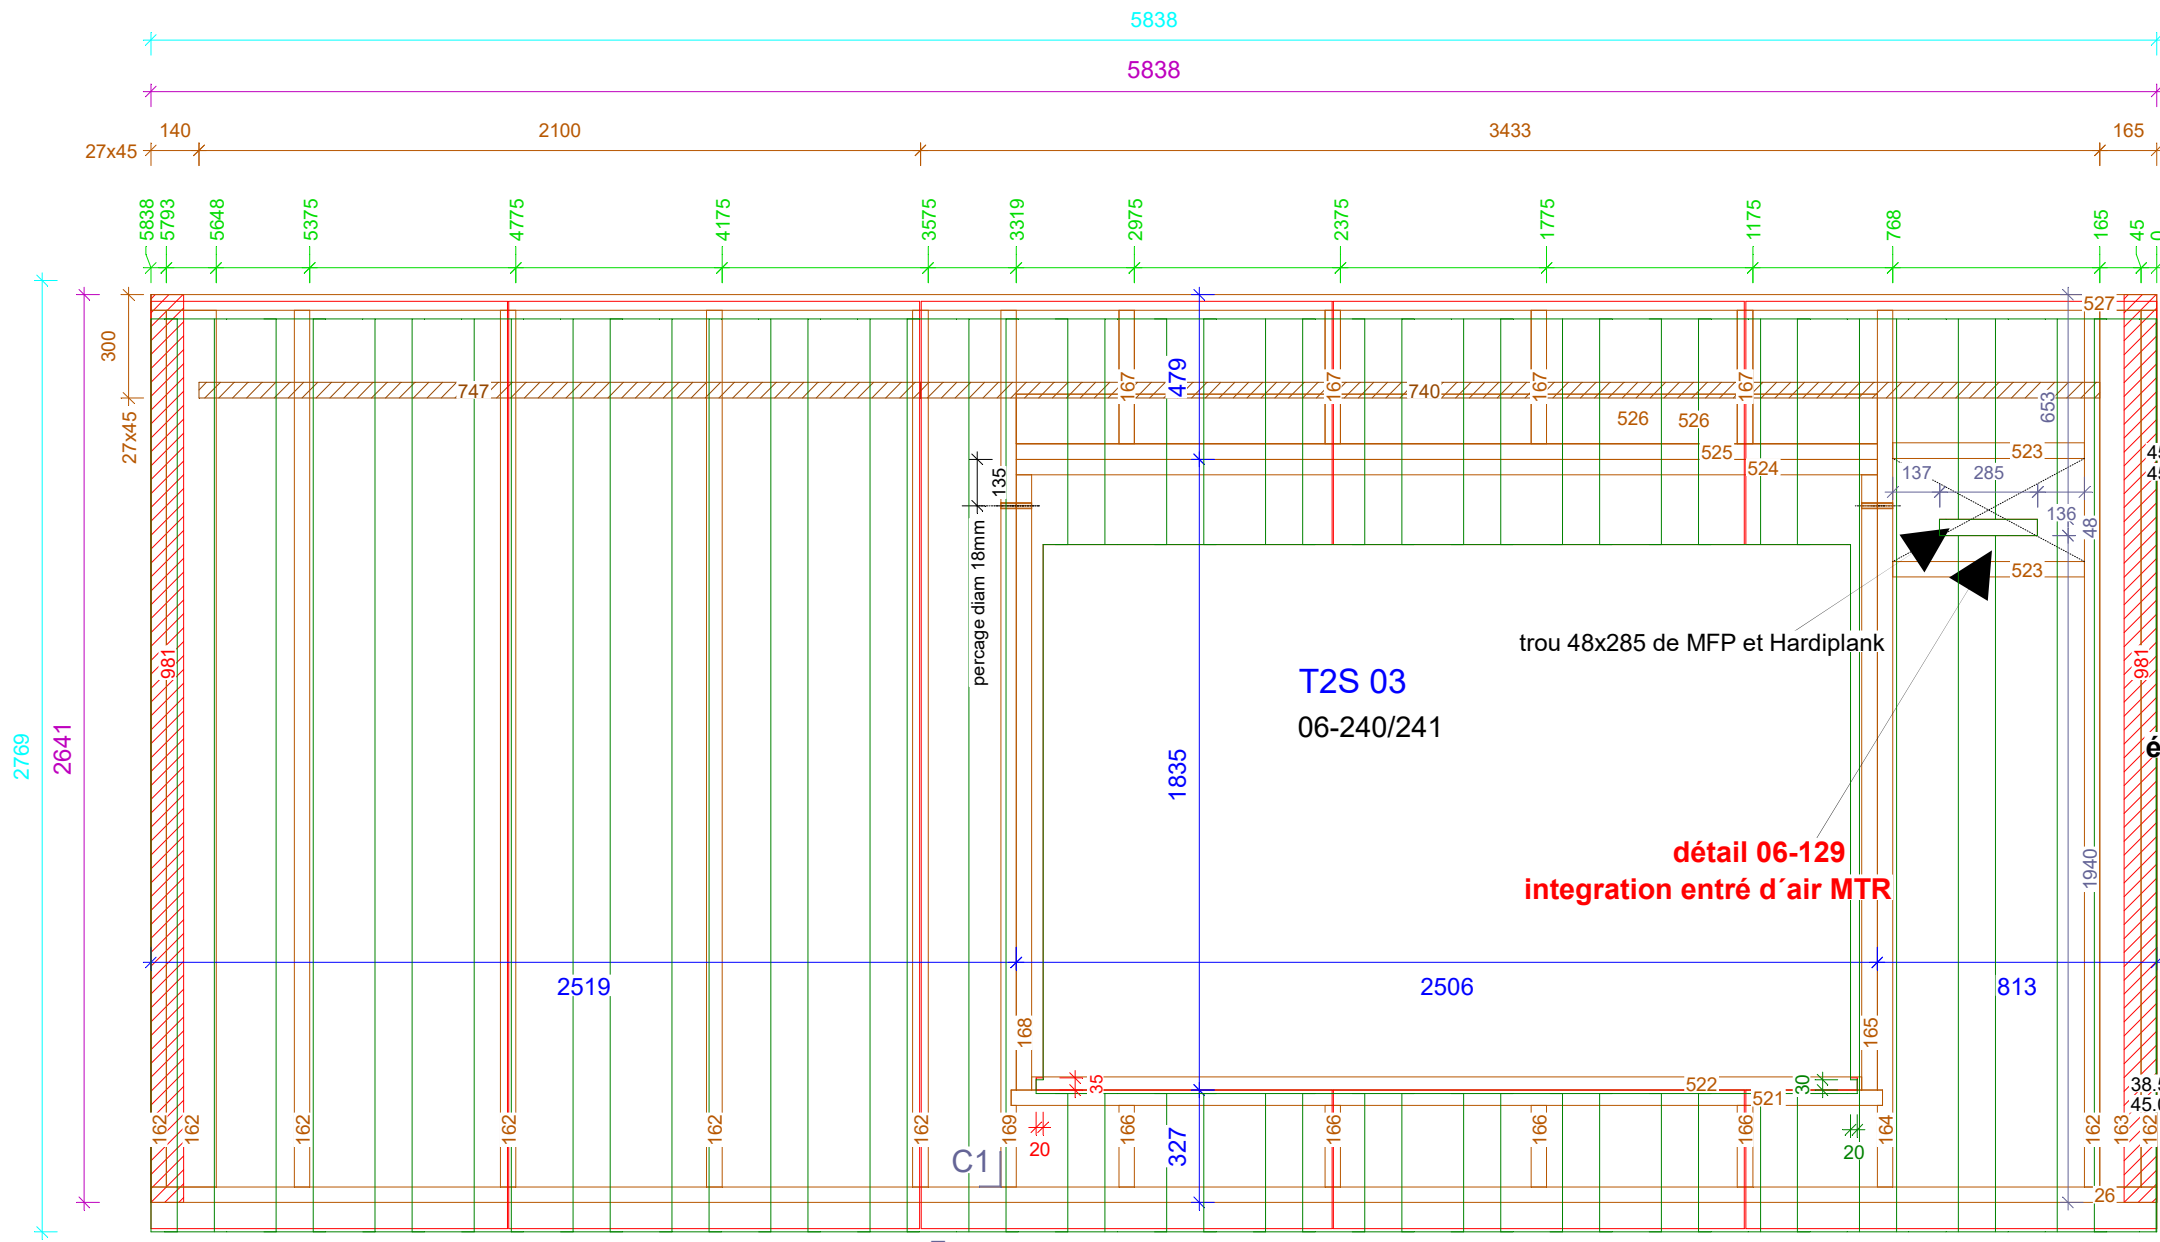


Profil ALU	65 x 83		
C4009:	5776	1x	
Ferrures			
C1:	Equerre AKR135 X3L	1x	


RC 7	
Mur 3	
N° courant (C)	
Echelle:	1:22
M25_RC 7 Mur 3	

45 x 120		
C163:	2551	1x
45 x 145		
C26 :	5838	1x
C162:	2551	8x
C164:	2551	1x
C166:	237	4x
C167:	389	4x
C169:	2551	1x
C521:	2536	1x
C523:	558	2x
C525:	2506	1x
C526:	2506	2x
C527:	5838	1x
68 x 39		
C522:	2416	1x
95 x 45		
C165:	1790	1x
C168:	1790	1x
C524:	2506	1x

18 x 95		
C981:	2641	2x
27 x 45		
C740:	3433	1x
C747:	2100	1x

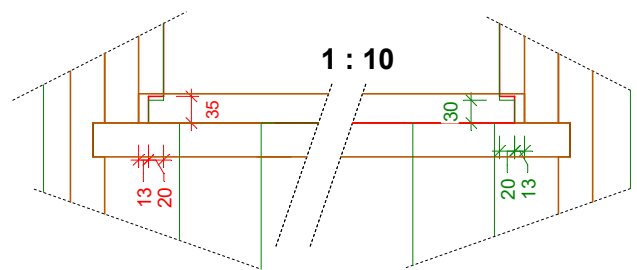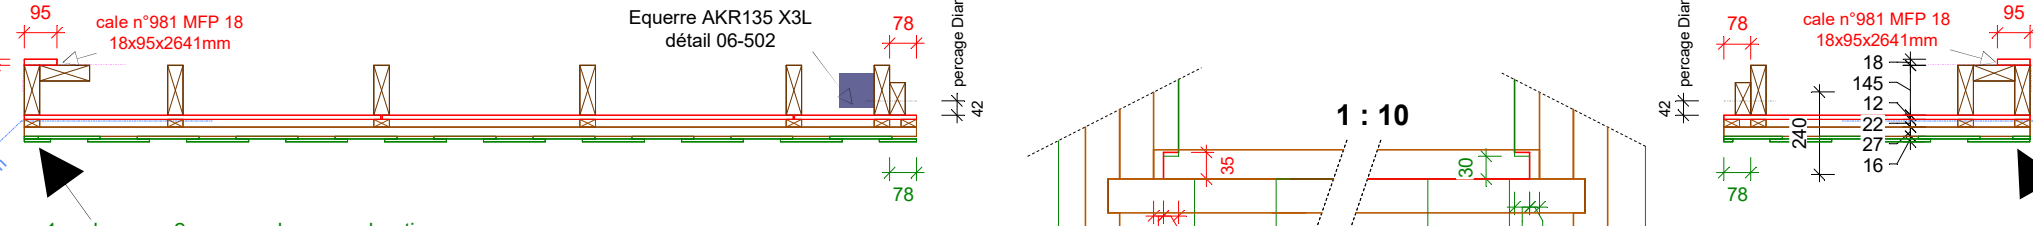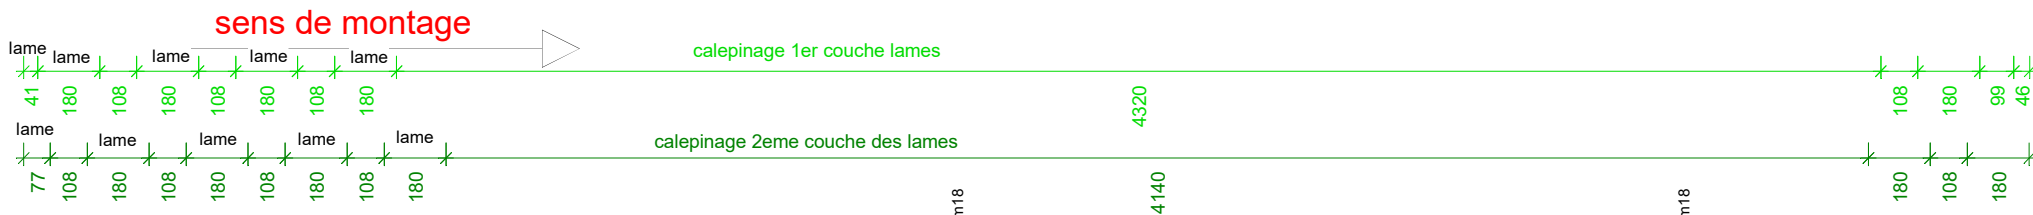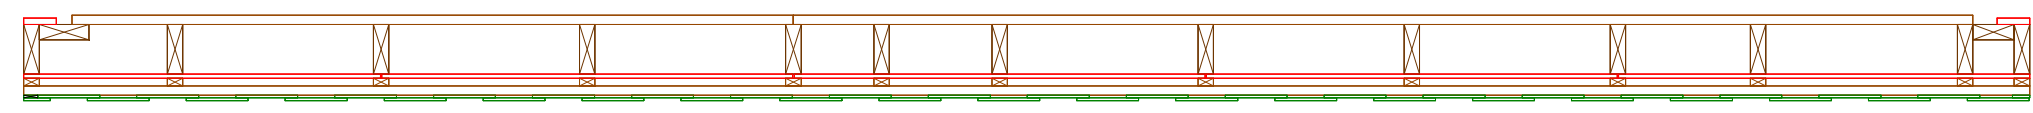

27 x 48		
C608:	5838	3x
C4206:	2596	1x
C4207:	2597	3x
C4208:	891	3x
C4209:	2440	1x
C4290:	648	2x
45 x 22		
C739:	2647	6x
C741:	2647	3x
C742:	1795	2x
C743:	393	2x
C744:	657	2x
C745:	393	2x
C746:	657	2x

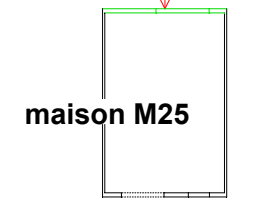


Configuration du mur	
Revetement exterieur:	Hardiplank
Pare pluie:	Multivap facade High
Contreventement:	MFP 12mm
Isolation:	LDV 145 mm L=0.035
Pare vapeur:	SD 90 + pastilles
litesaux int:

clouage 150/300
hardiplank verticale ROUGE
épaisseur MUR TOTAL = 332mm

Projet: LACROIX SAINT OUEN PHASE II M25-M26	Carnet:	Echelle: 1 : 22.00
Maitre d'ouvrage: SSCV Villamenagement	Chargé d'Affaire: BB	
Nom du plan: M25_RC 7 Mur 3		N° d'affaire: H516AE02
Dessinateur: MS		

indice	date	modifications	nom
A	14-08-2017		MS

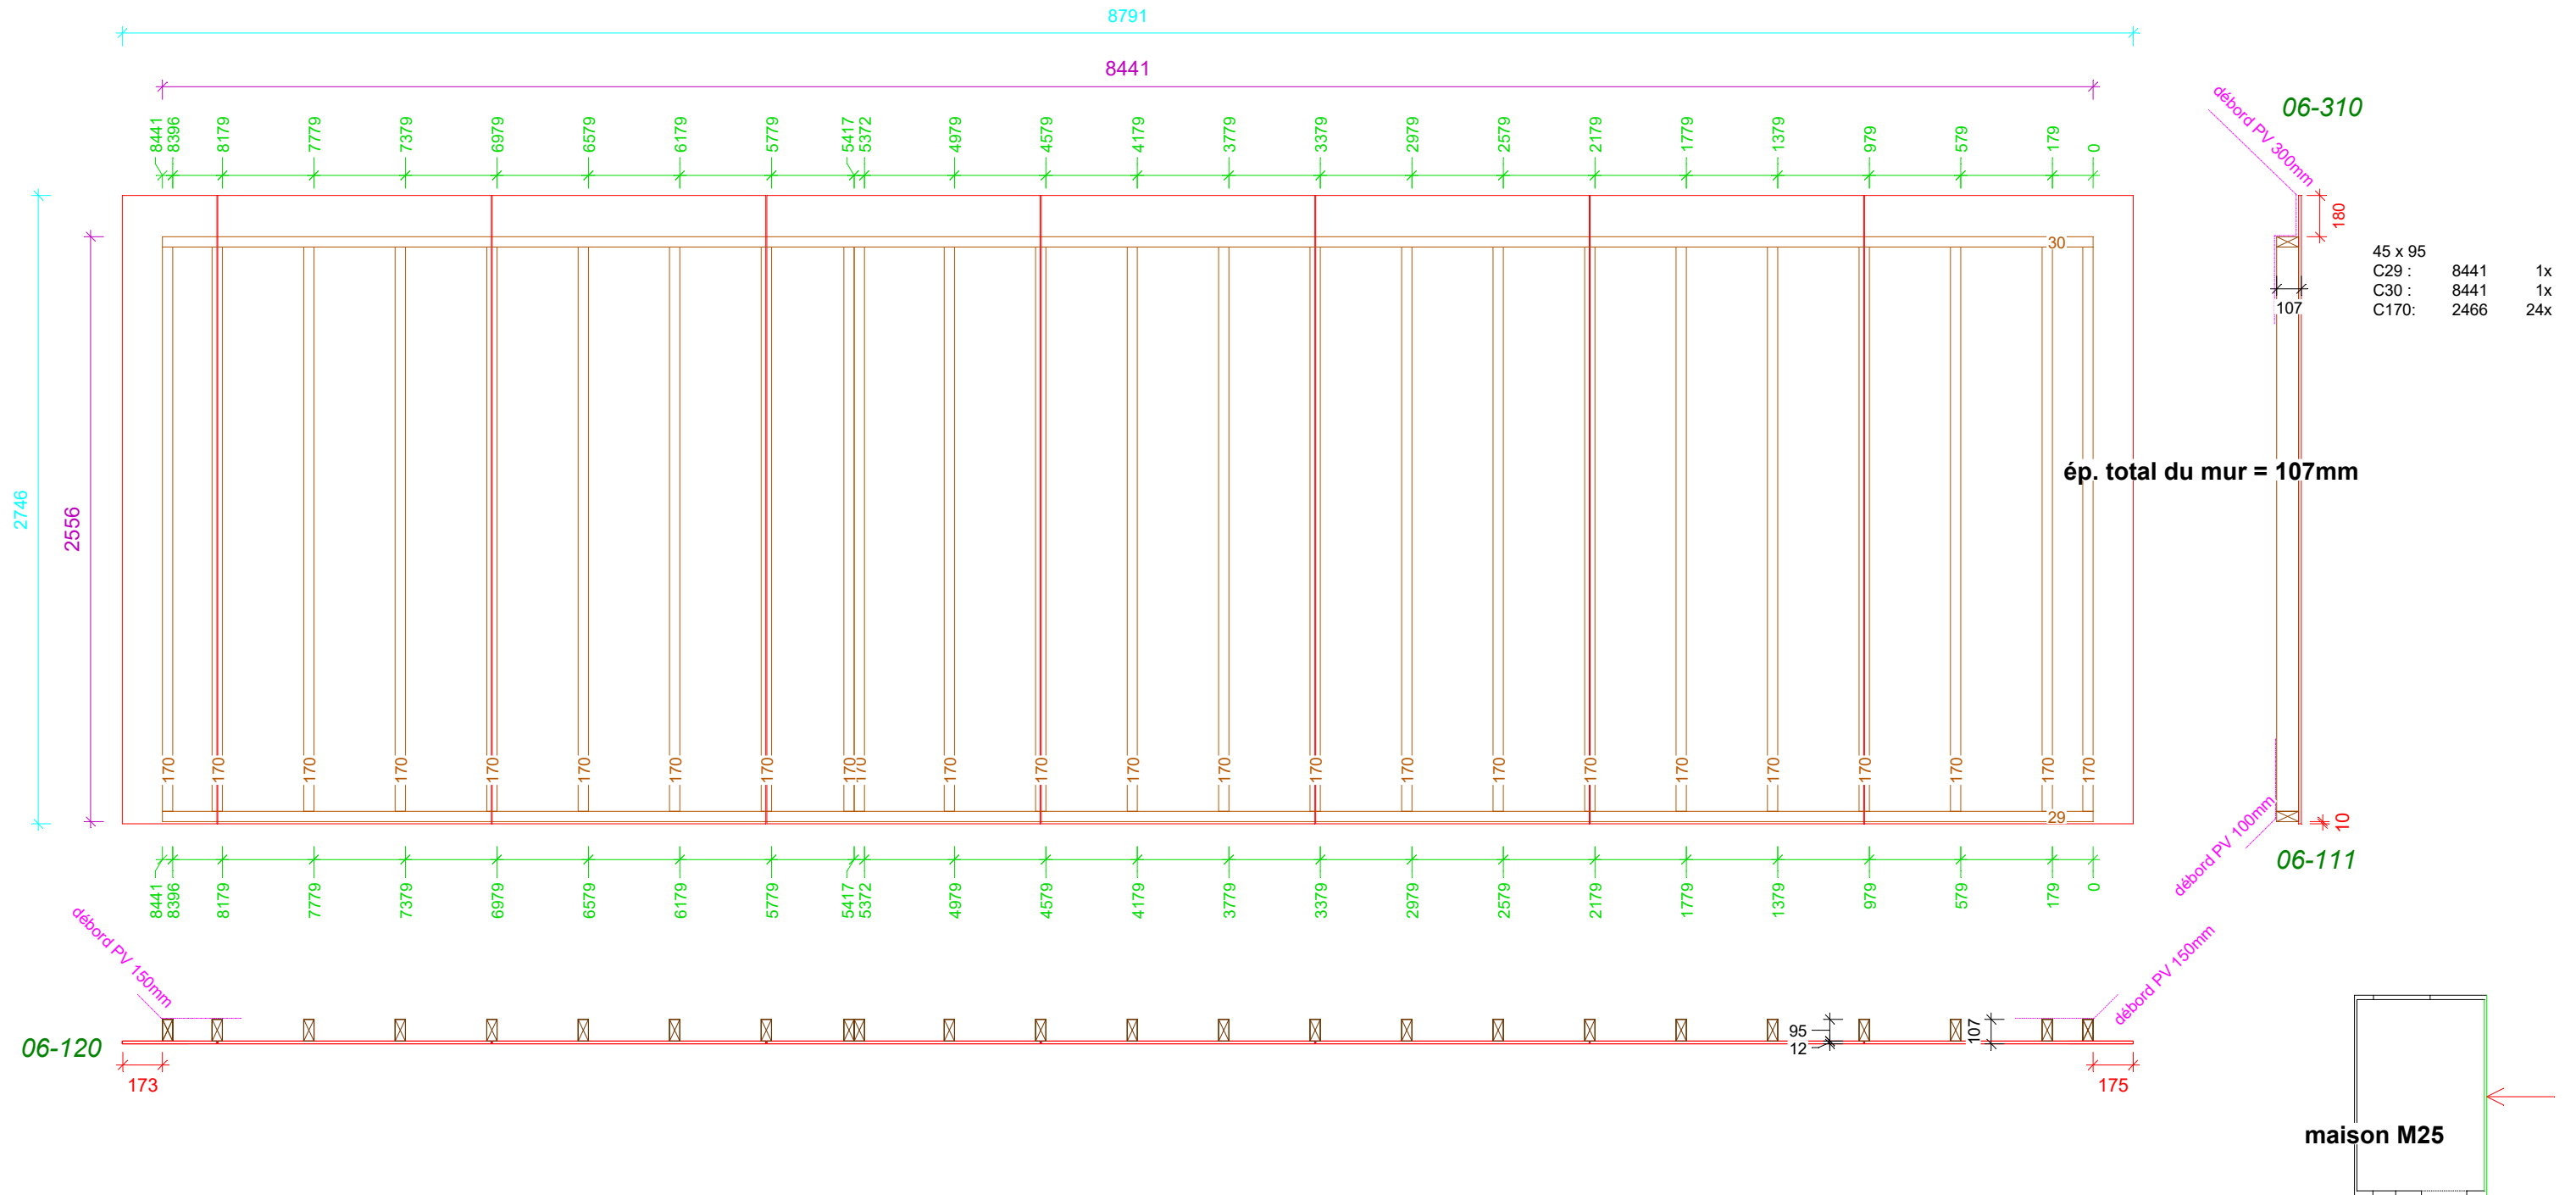


45 x 95		
C29 :	8441	1x
C30 :	8441	1x
C170 :	2466	24x

Configuration du mur
Revetement extérieur: ...
Pare pluie: ...
Contreventement: MFP 12mm
Isolation: LDV 95 mm L=0.035
Pare vapeur: SD 90 + pastilles
lites int:

indice	date	modifications	nom
A	14-08-2017		MS

clouage 150/300
épaisseur MUR TOTAL = 107mm


Projet: LACROIX SAINT OUEN PHASE II M25-M26	Carnet:	Echelle: 1 : 28.00
Maitre d'ouvrage: SSCV Villamenagement	Chargé d'affaire: BB	N° d'affaire: H516AE02
Nom du plan: M25_RC 7 Mur 4		
Dessinateur: MS		

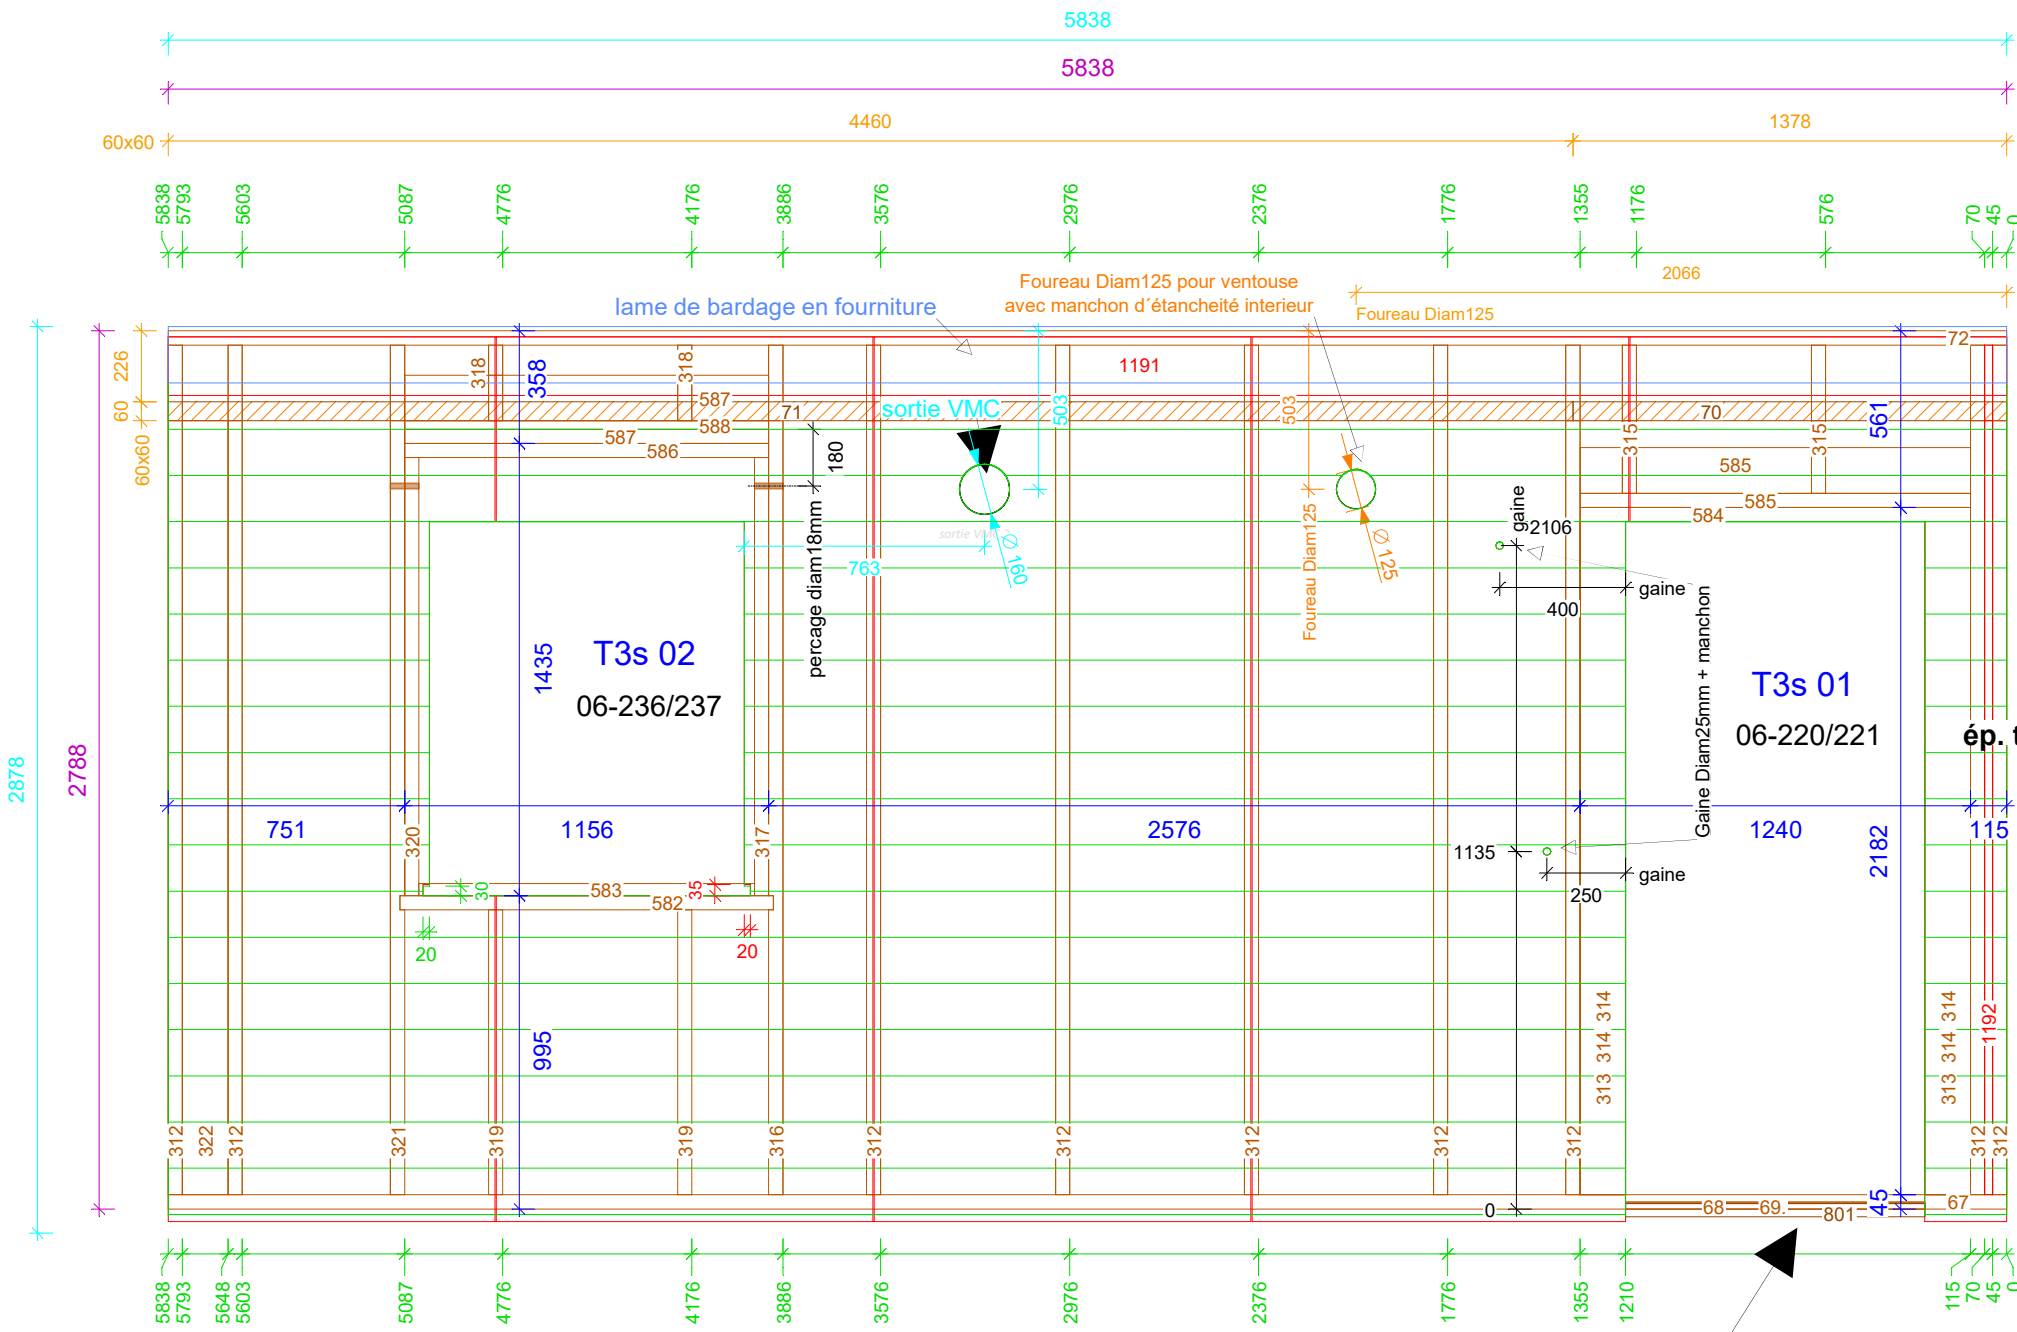


60 x 60		
C70 :	1378	1x
C71 :	4460	1x

Et 13
Mur 1
N° courant (C)
Echelle: 1:24
M26_Et 13 Mur 1



22 x 145		
C68 :	950	1x
C69 :	950	1x
25 x 145		
C1192:	2698	1x
27 x 145		
C588:	1156	1x
31 x 145		
C313:	2137	2x
43 x 34		
C801:	950	1x
45 x 60		
C72 :	5838	1x
C318:	241	2x
45 x 121		
C584:	1240	1x
45 x 145		
C67 :	5838	1x
C312:	2698	9x
C314:	2137	4x
C315:	471	2x
C316:	2698	1x
C319:	905	2x
C321:	2698	1x
C322:	2457	1x
C582:	1186	1x
C585:	1240	2x
C587:	1156	2x
68 x 39		
C583:	1066	1x
95 x 45		
C317:	1390	1x
C320:	1390	1x
C586:	1156	1x

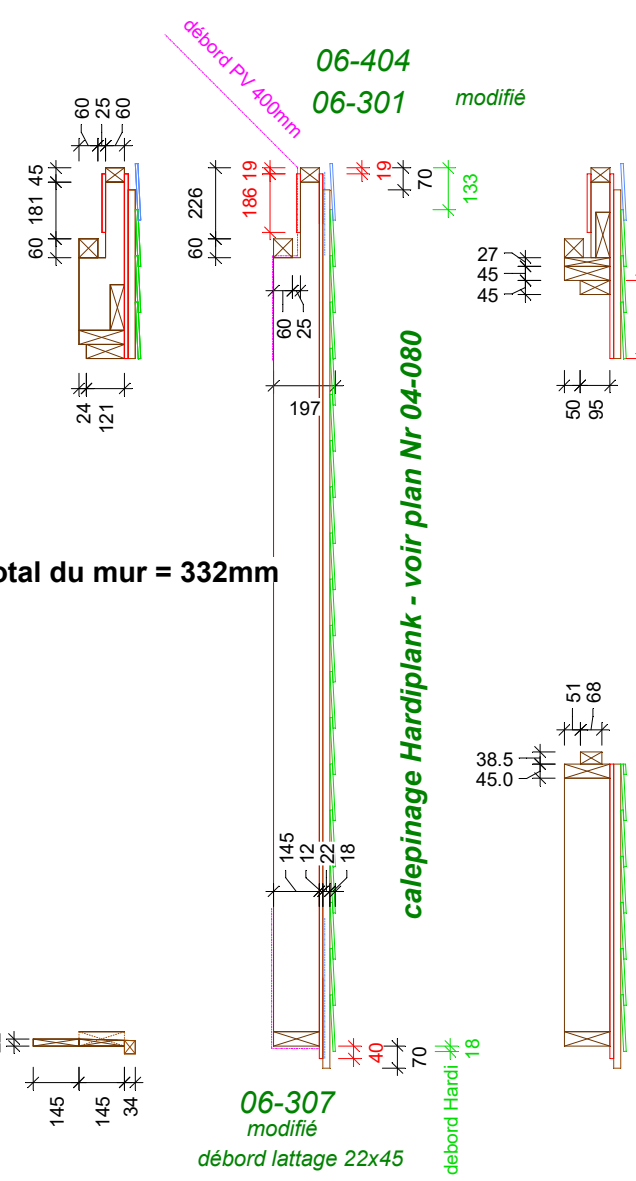

lisse bas à recouper sur chantier - 3 pieces en fourniture pose chantier

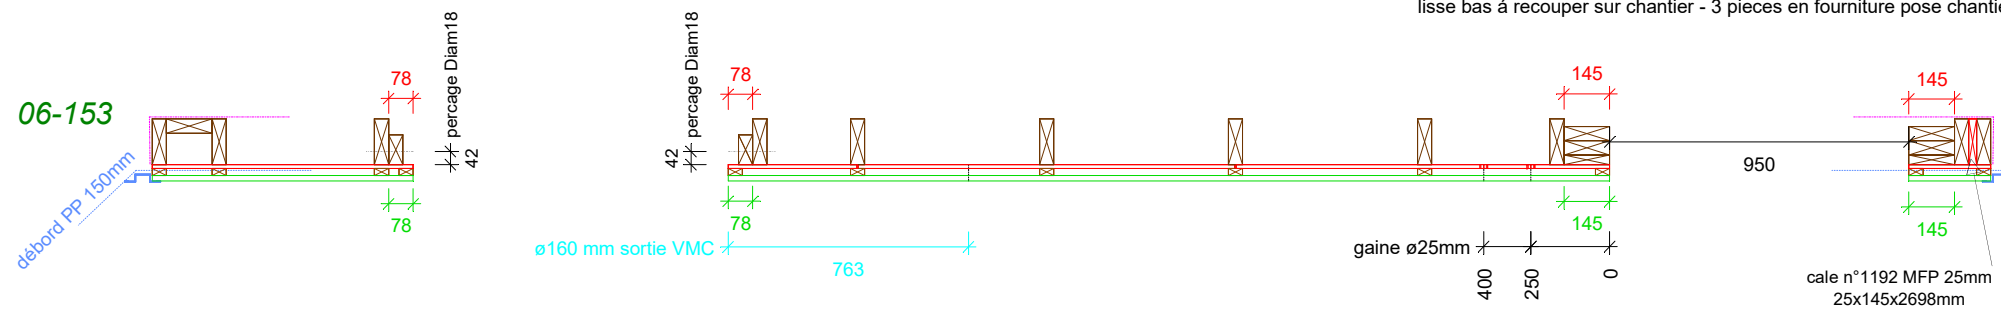

45 x 22		
C800:	2788	4x
C802:	2303	2x
C803:	536	2x
C805:	2788	4x
C806:	1395	2x
C807:	1065	1x
C808:	1065	1x
C809:	536	1x


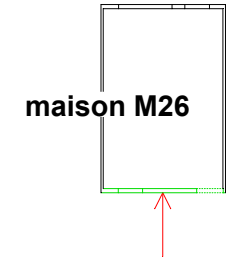
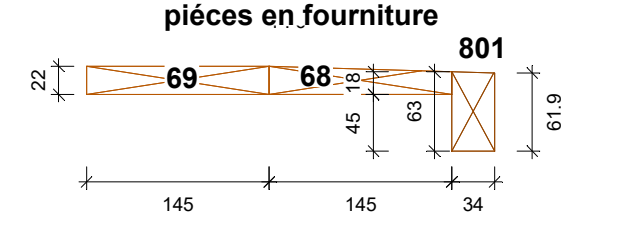


Configuration du mur	
Revetement extérieur:	Hardiplank
Pare pluie:	Multipap facade High
Contreventement:	MFP 12mm
Isolation:	LDV 145 mm L=0.035
Pare vapeur:	SD 90 + pastilles
lites int:

clouage 150/300
hardiplank PIERRE DES CHAMPS
épaisseur MUR TOTAL = 332mm

Projet: LACROIX SAINT OUVEN PHASE II M25-M26	Carnet:		Echelle: 1 : 24.00
Maitre d'ouvrage: SSCV Villamenagement	Chargé d'Affaire: BB		N° d'affaire: H516AE02
Nom du plan: M26_ET 13 Mur 1	Dessinateur: MS		

A	14-08-2017	MS
indice	date	modifications

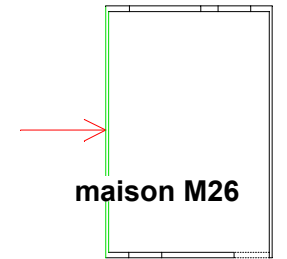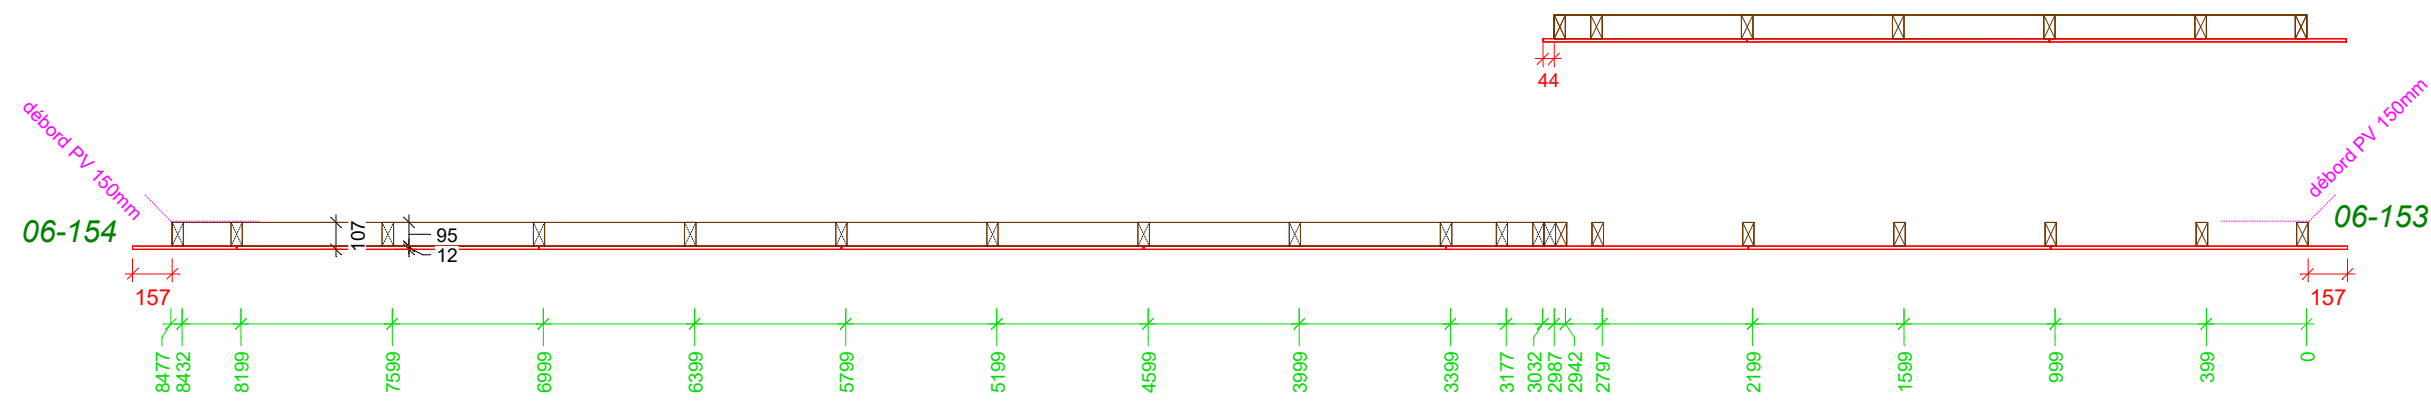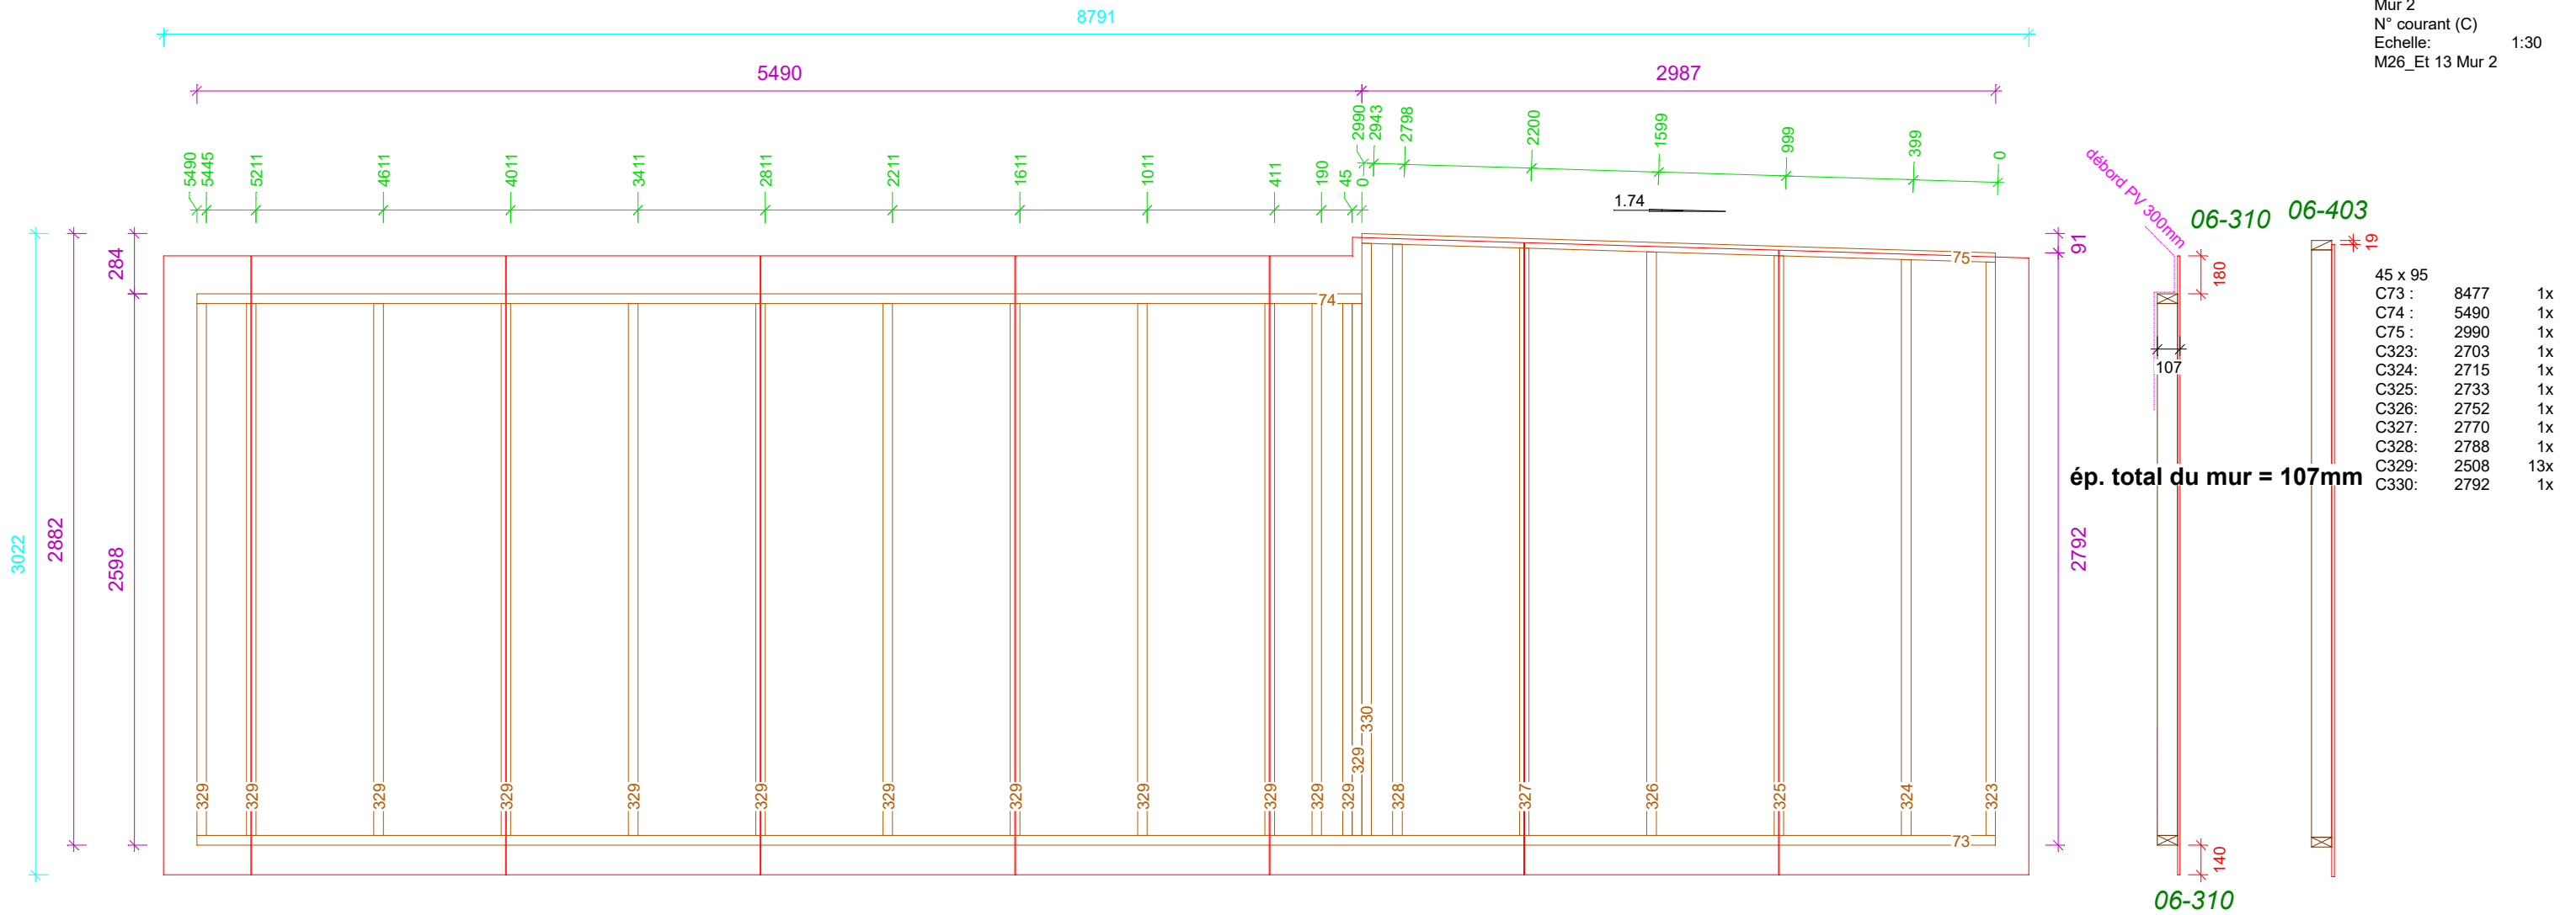


Configuration du mur
Revetement exterieur: ...
Pare pluie: ...
Contreventement: MFP 12mm
Isolation: LDV 95 mm L=0.035
Pare vapeur: SD 90 + pastilles
lites int:

indice	date	modifications	nom
A	14-08-2017		MS


clouage 150/300
épaisseur MUR TOTAL = 107mm

Projet: LACROIX SAINT OUEN PHASE II M25-M26	Carnet:		Echelle: 1 : 30.00
Maitre d'ouvrage: SSCV Villamenagement	Chargé d'Affaire: BB		N° d'affaire: H516AE02
Nom du plan: M26_ET 13 Mur 2			
Dessinateur: MS			

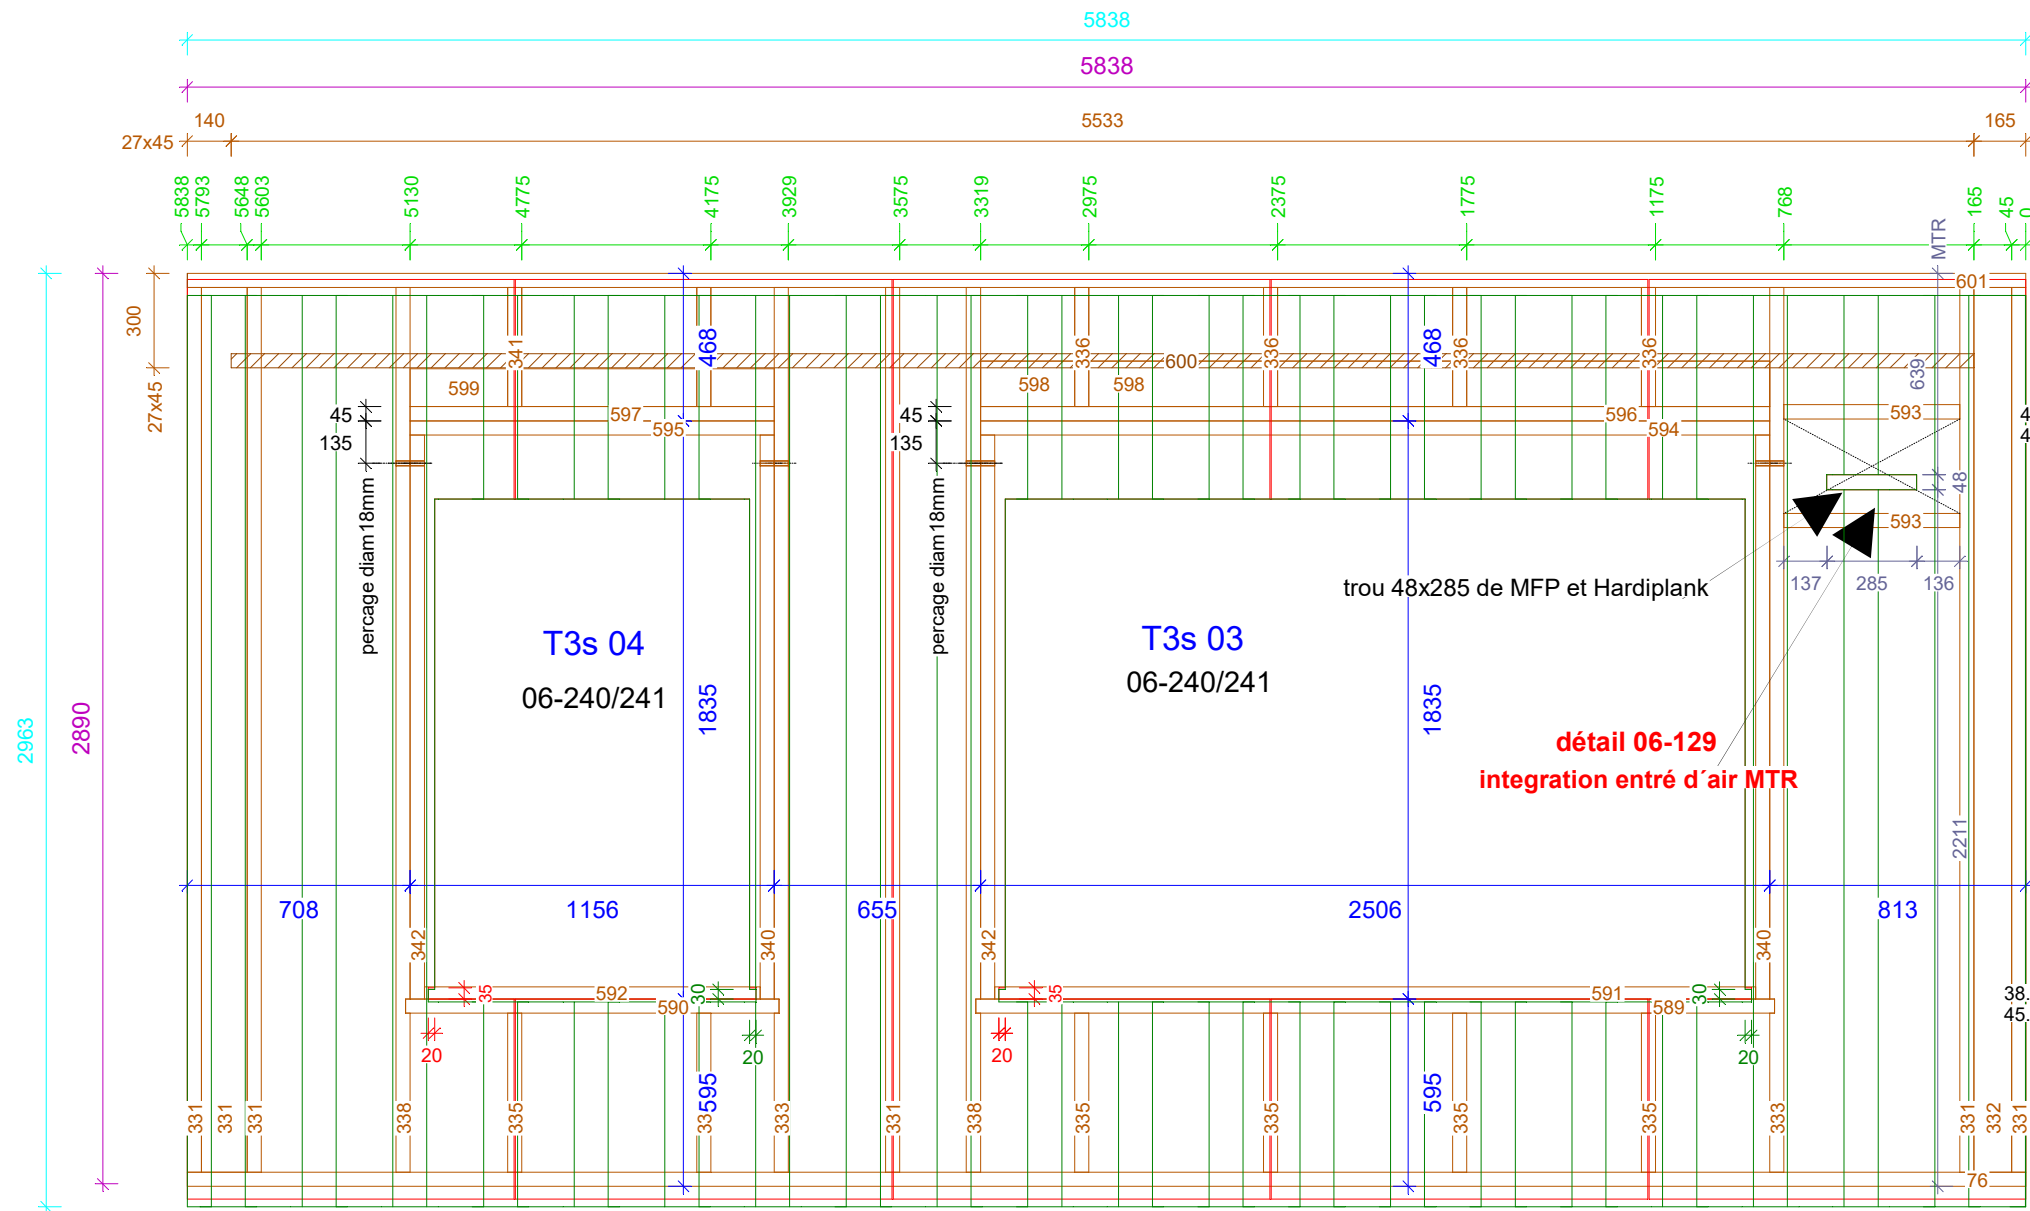


Profil ALU	65 x 83		
Mur 3	C4248:	5778	1x
	27 x 45		
	C600:	5533	1x

Et 13
Mur 3
N° courant (C)
Echelle: 1:24
M26_Et 13 Mur 3

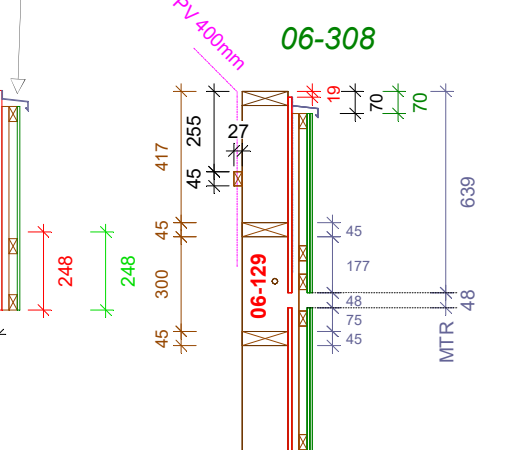

ép. total du mur = 363mm


45 x 120			
C332:	2808		1x
C599:	1156		1x
45 x 145			
C76 :	5838		1x
C331:	2808		6x
C333:	2808		2x
C335:	505		6x
C336:	378		4x
C338:	2808		2x
C341:	378		2x
C589:	2536		1x
C590:	1186		1x
C593:	558		2x
C596:	2506		1x
C597:	1156		1x
C598:	2506		2x
C601:	5838		1x
68 x 39			
C591:	2416		1x
C592:	1066		1x
95 x 45			
C340:	1790		2x
C342:	1790		2x
C594:	2506		1x
C595:	1156		1x

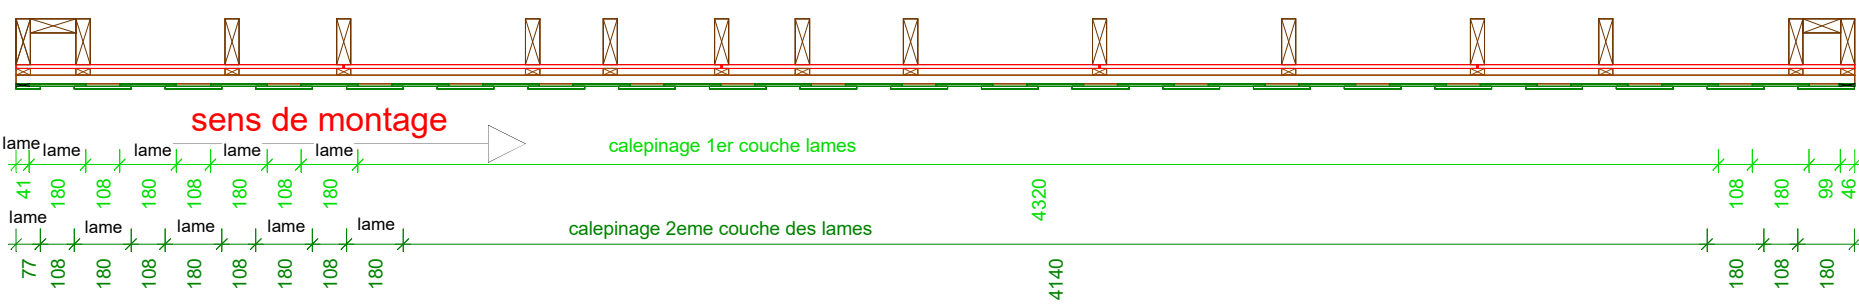



sens de montage

27 x 48			
C4210:	5838		3x
C4211:	1246		1x
C4212:	2596		1x
C4213:	708		1x
C4214:	655		1x
C4215:	813		1x
C4216:	786		2x
C4217:	811		2x
C4218:	891		2x
C4219:	1090		1x
C4220:	2440		1x
C4291:	648		2x
45 x 22			
C810:	2868		5x
C811:	2868		4x
C812:	1795		4x
C813:	625		3x
C814:	646		3x
C815:	625		3x
C816:	646		3x

maison M26

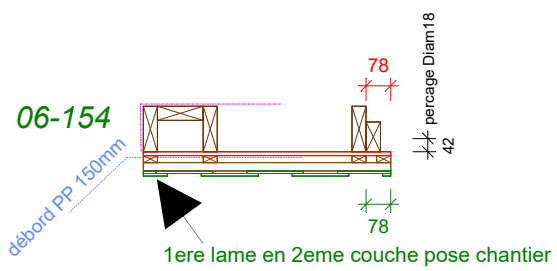

1ere lame en 2eme couche pose chantier

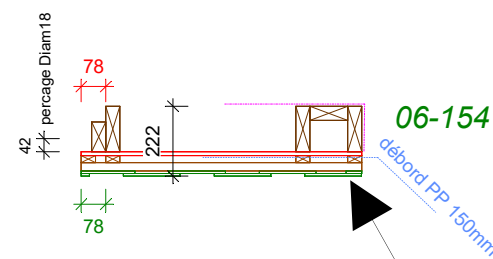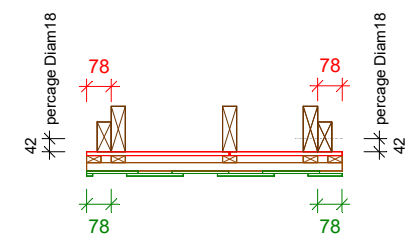


derniere lame en 2eme couche pose chantier

Configuration du mur	
Revetement exterieur:	Hardiplank
Pare pluie:	Multivap facade High
Contreventement:	MFP 12mm
Isolation:	LDV 145 mm L=0.035
Pare vapeur:	SD 90 + pastilles
litesaux int:	

clouage 150/300
hardiplank verticale ROUGE
épaisseur MUR TOTAL = 363mm

A	14-08-2017		MS
indice	date	modifications	nom

Projet: LACROIX SAINT OUEN PHASE II M25-M26	Carnet:	Echelle: 1 : 24.00
Maitre d'ouvrage: SSCV Villamenagement	Chargé d'Affaire: BB	N° d'affaire: H516AE02
Nom du plan: M26_ET 13 Mur 3		
Dessinateur: MS		

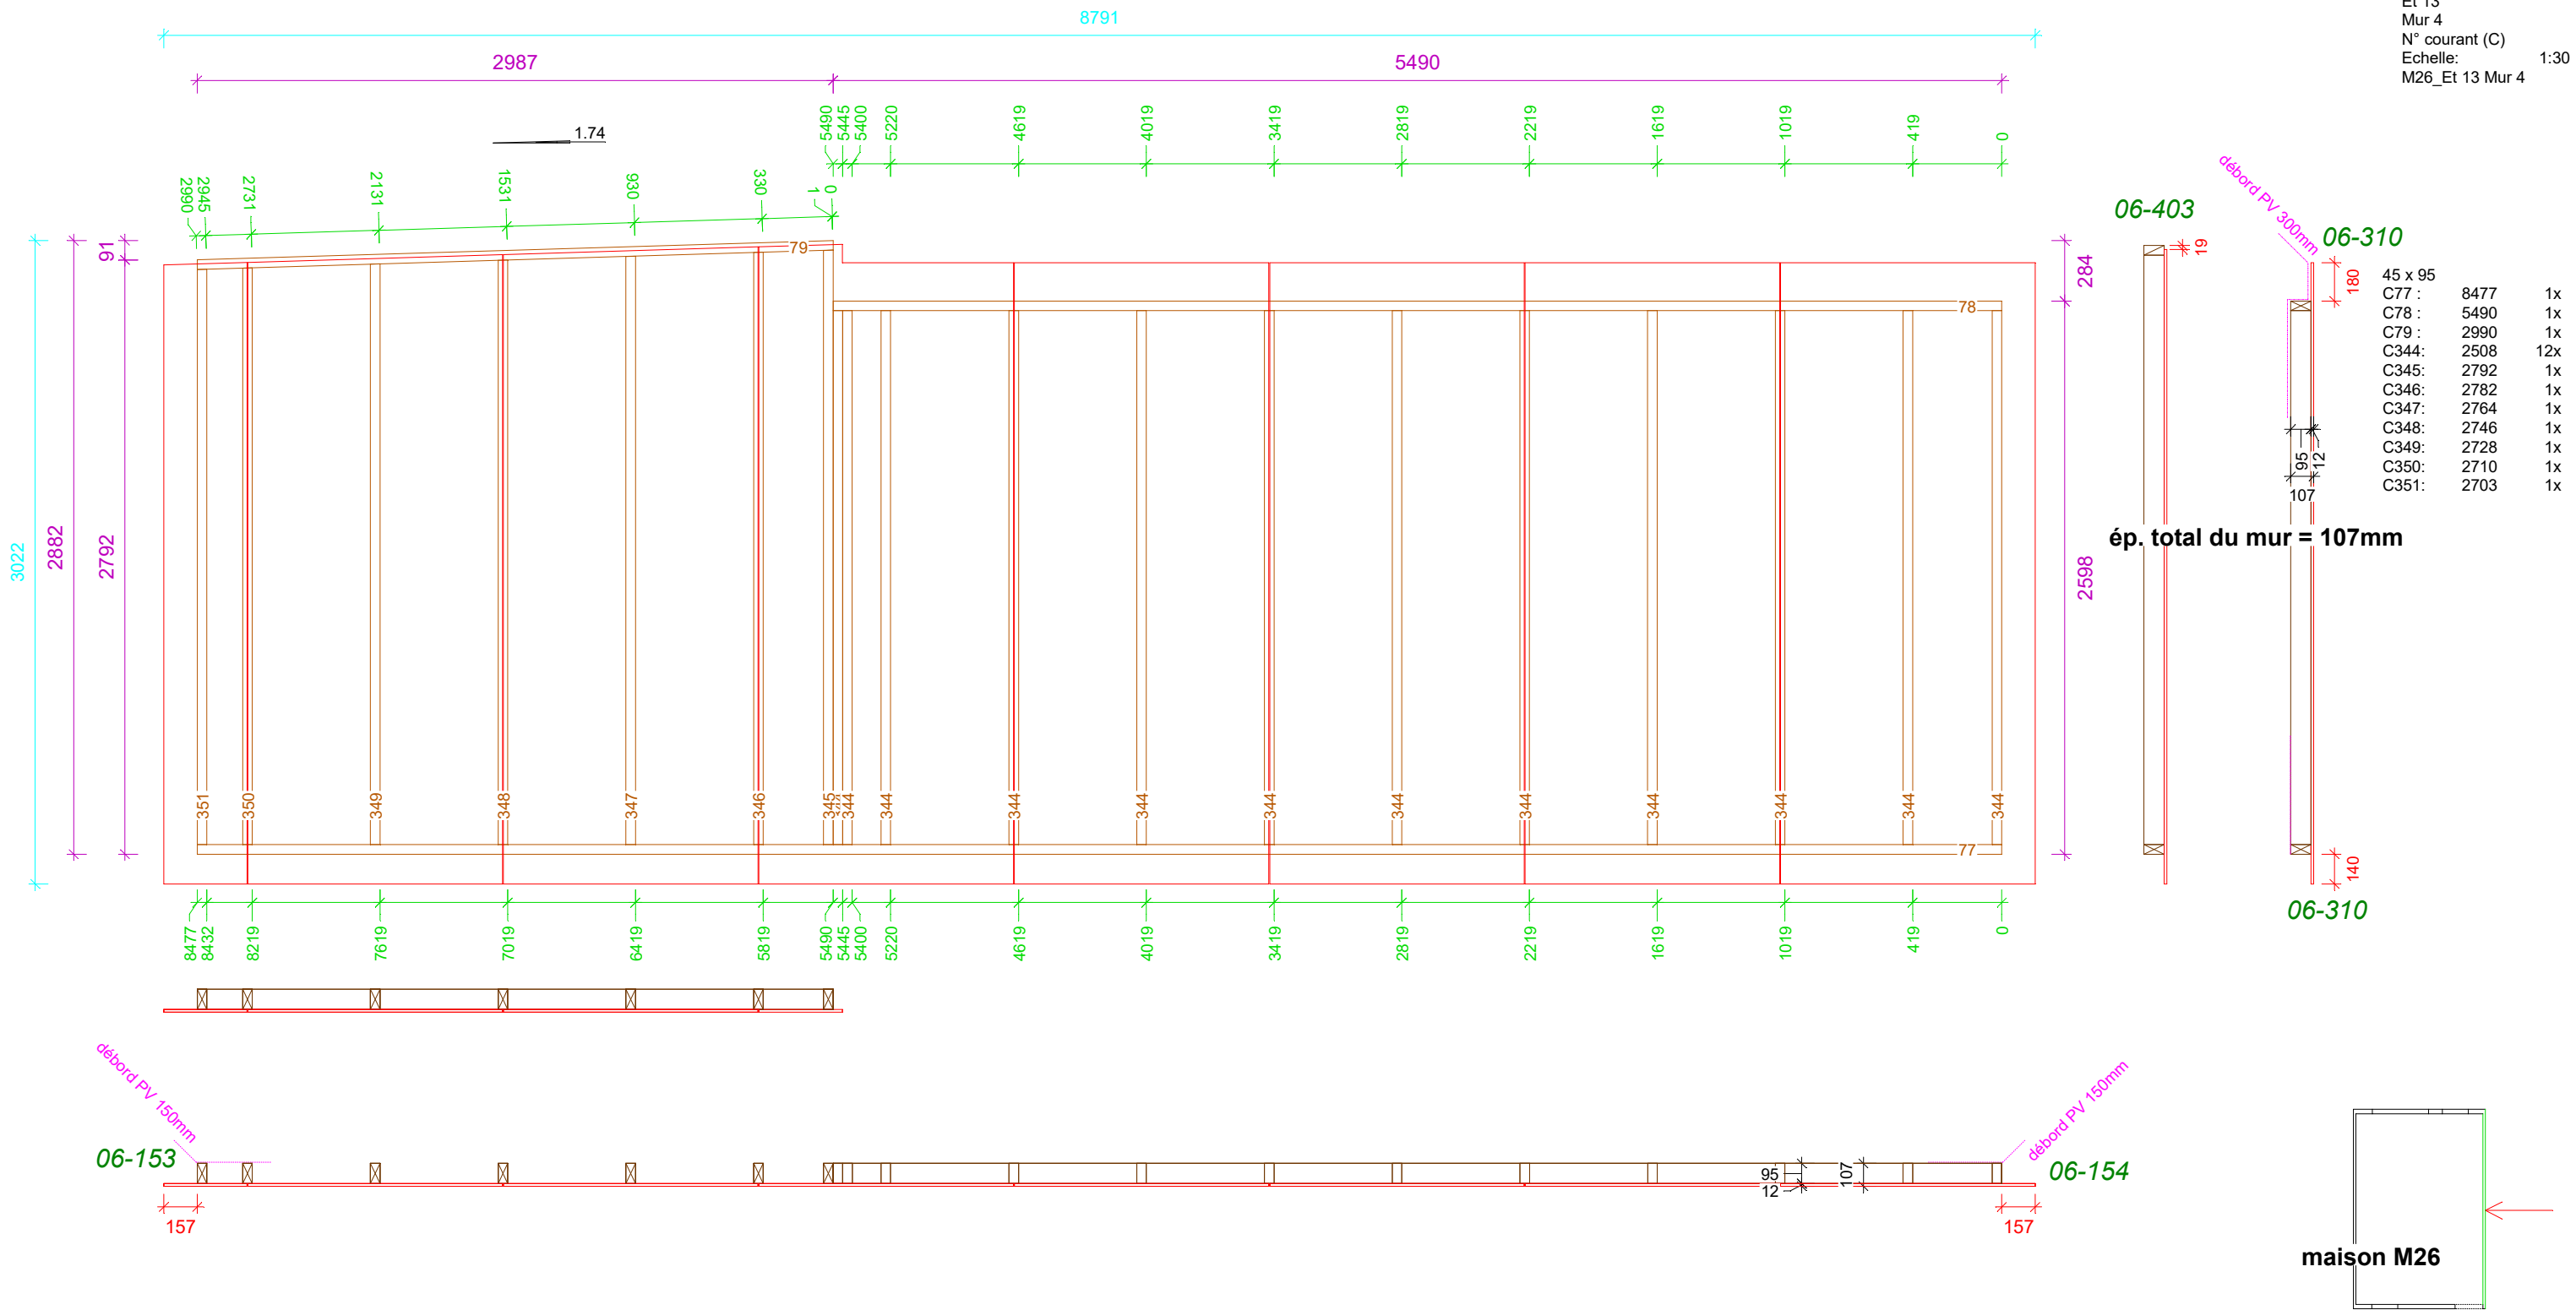

45 x 95		
C77 :	8477	1x
C78 :	5490	1x
C79 :	2990	1x
C344 :	2508	12x
C345 :	2792	1x
C346 :	2782	1x
C347 :	2764	1x
C348 :	2746	1x
C349 :	2728	1x
C350 :	2710	1x
C351 :	2703	1x

ép. total du mur = 107mm


maison M26

Configuration du mur	
Revêtement extérieur:	...
Pare pluie:	...
Contreventement:	MFP 12mm
Isolation:	LDV 95 mm L=0.035
Pare vapeur:	SD 90 + pastilles
lites int:

clouage 150/300
épaisseur MUR TOTAL = 107mm

indice	date	modifications	nom
A	14-08-2017		MS

Projet: LACROIX SAINT OUEN PHASE II M25-M26	Carnet:		Echelle: 1 : 30.00
Maitre d'ouvrage: SSCV Villamenagement	Chargé d'Affaire: BB		N° d'affaire: H516AE02
Nom du plan: M26_ET 13 Mur 4			
Dessinateur: MS			


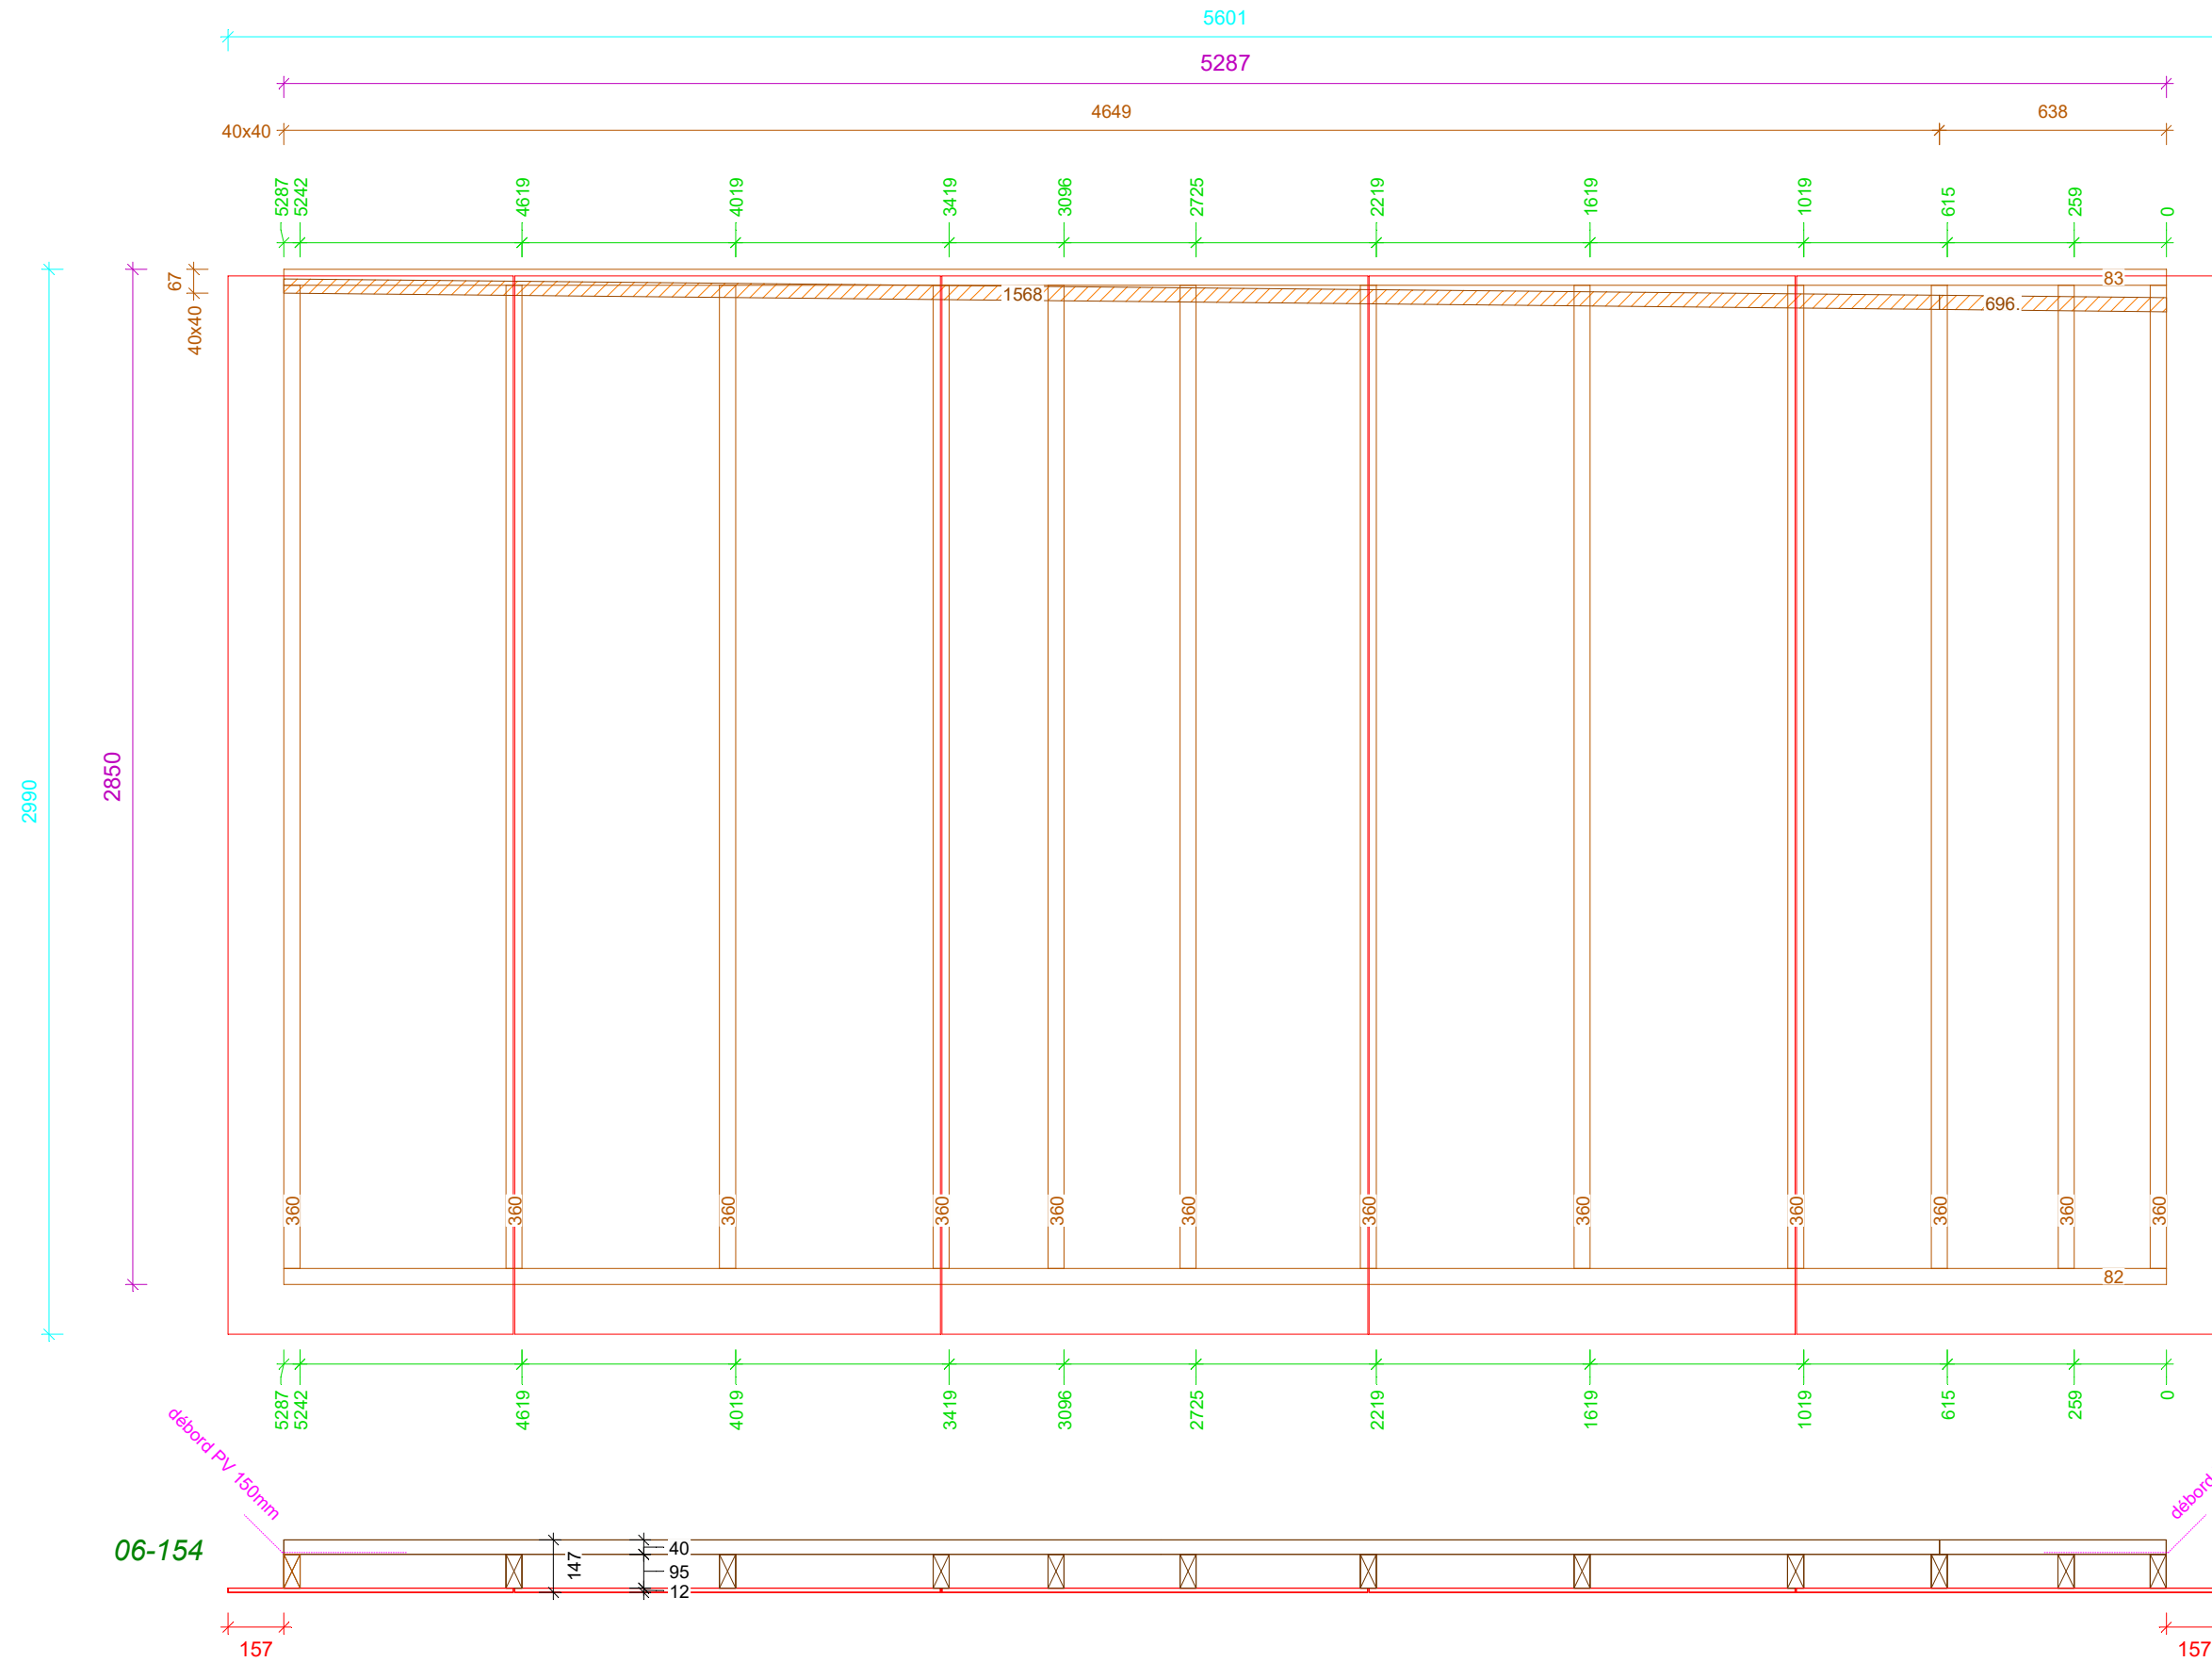


40 x 40
C696: 638 1x
C1568: 4650 1x

Et 14
Mur 2
N° courant (C)
Echelle: 1:20
M26_Et 14 Mur 2

45 x 95
C82 : 5287 1x
C83 : 5287 1x
C360: 2760 12x

détail 06-409

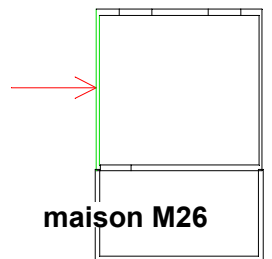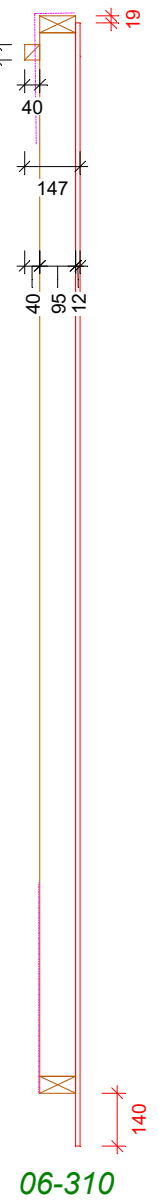


Configuration du mur
Revêtement extérieur: ...
Pare pluie: ...
Contreventement: MFP 12mm
Isolation: LDV 95 mm L=0.035
Pare vapeur: SD 90 + pastilles
lites int: ...

clouage 150/300
épaisseur MUR TOTAL = 147mm

indice	date	modifications	nom
A	14-08-2017		MS



Projet: LACROIX SAINT OUEN PHASE II M25-M26	Carnet:		Echelle: 1 : 20.00
Maitre d'ouvrage: SSCV Villamenagement	Chargé d'Affaire: BB		N° d'affaire: H516AE02
Nom du plan: M26_ET 14 Mur 2			
Dessinateur: MS			

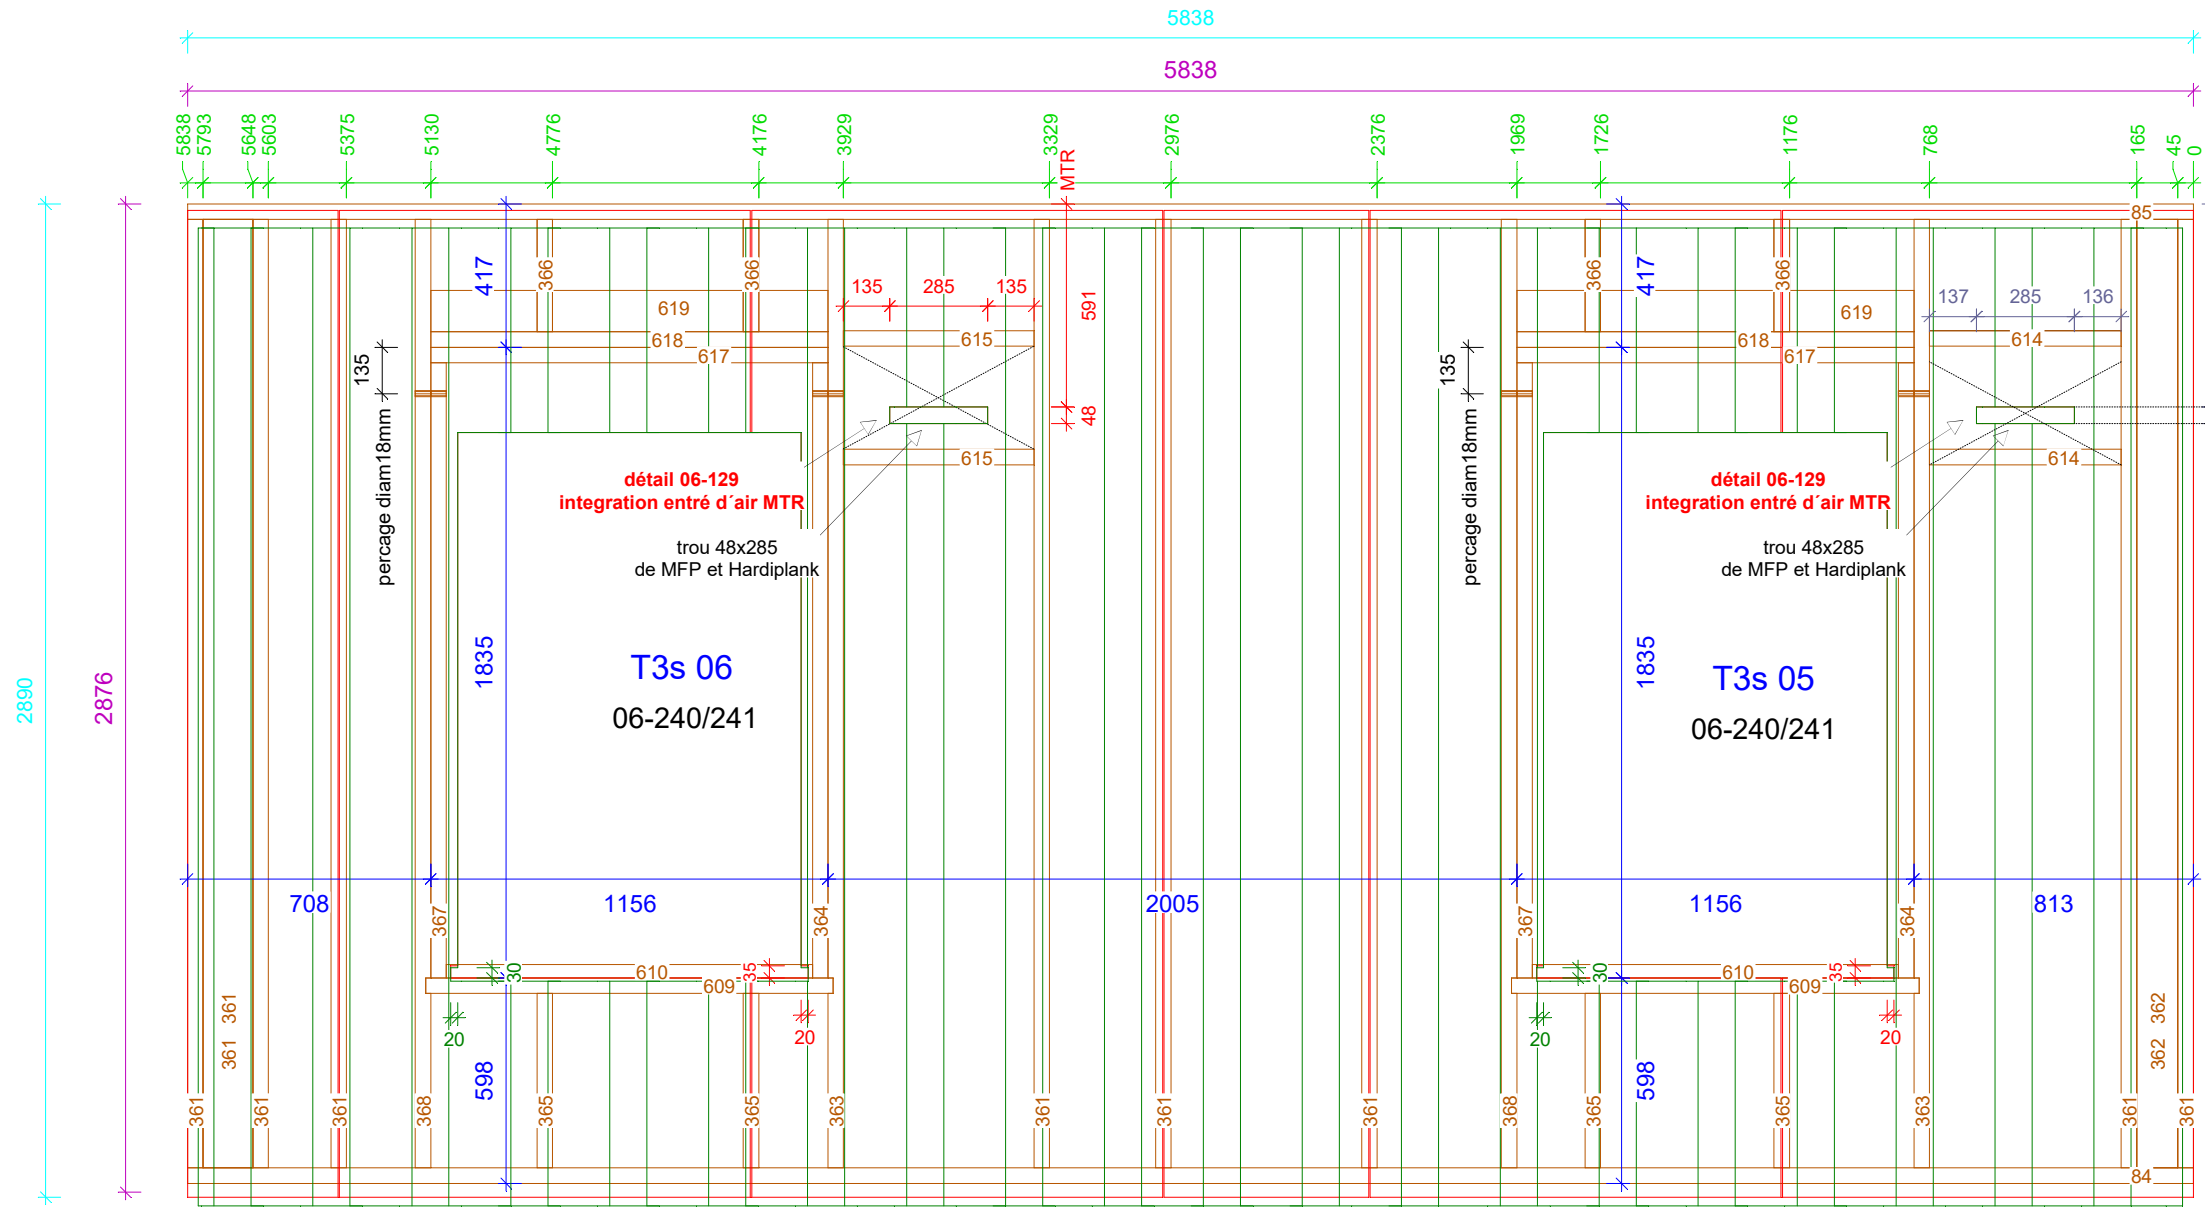

Profil ALU
65 x 83
C4249: 5775 1x

Et 14
Mur 3
N° courant (C)
Echelle: 1:22
M26_Et 14 Mur 3


45 x 120		
C362:	2760	2x
45 x 145		
C84 :	5838	1x
C85 :	5838	1x
C361:	2760	10x
C363:	2760	2x
C365:	508	4x
C366:	327	4x
C368:	2760	2x
C609:	1186	2x
C614:	558	2x
C615:	555	2x
C618:	1156	2x
68 x 39		
C610:	1066	2x
95 x 45		
C364:	1790	2x
C367:	1790	2x
C617:	1156	2x
120 x 45		
C619:	1156	2x

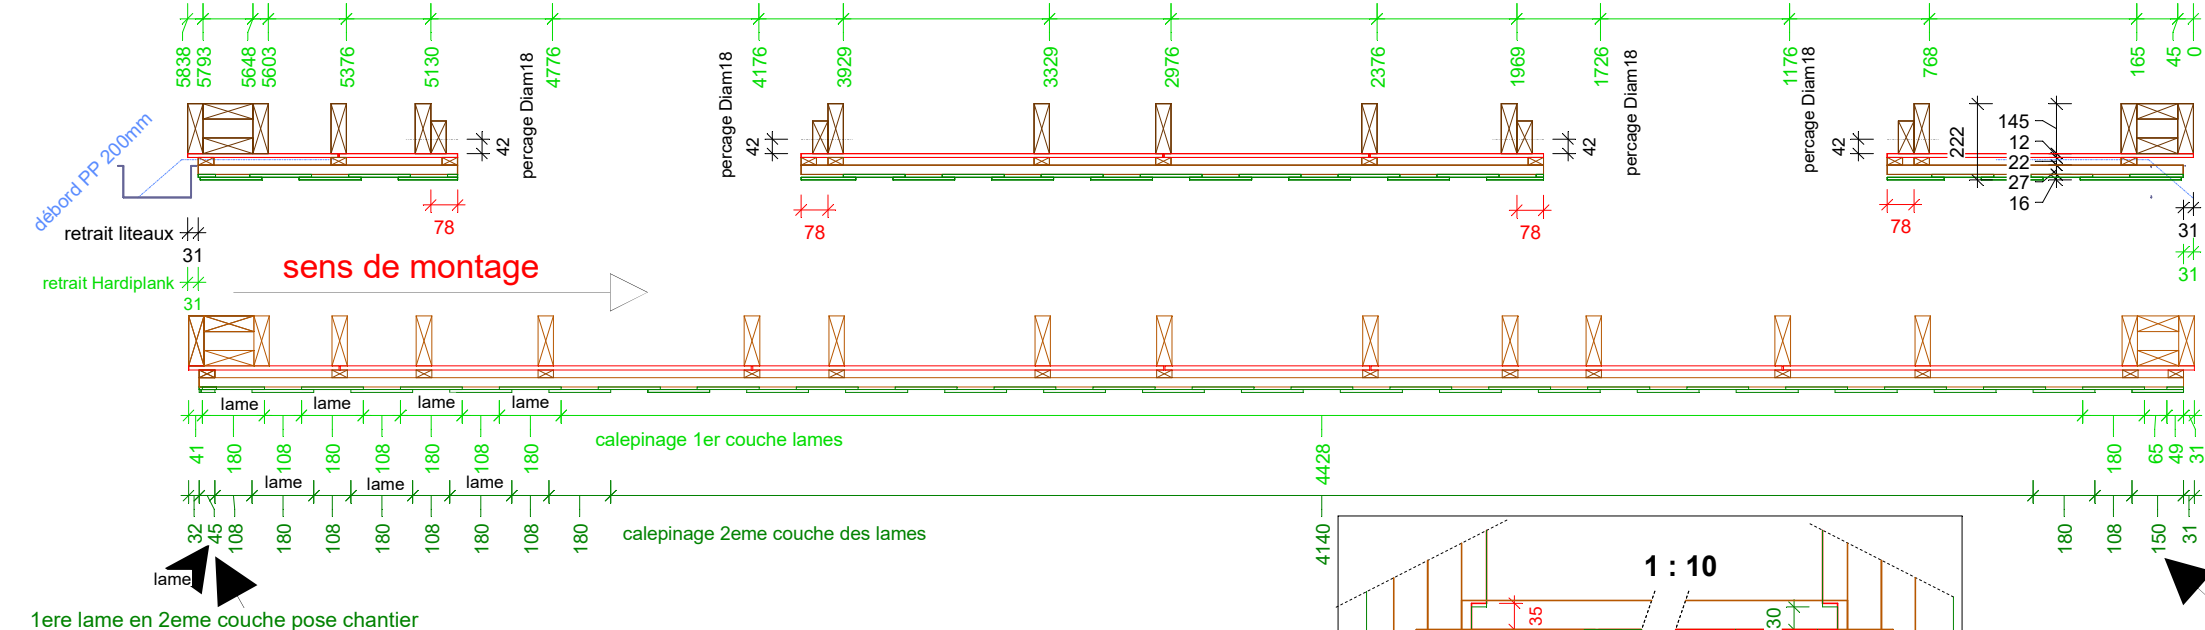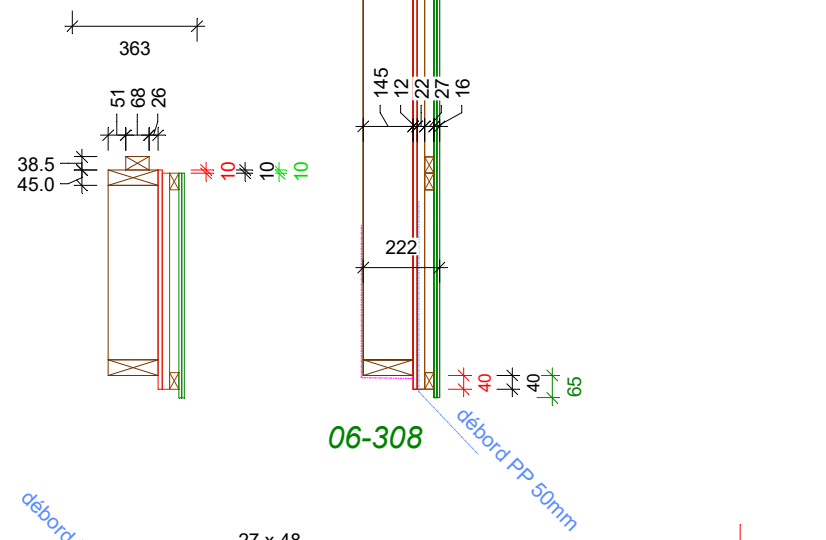

27 x 48		
C616:	1090	1x
C4221:	5775	3x
C4222:	1246	2x
C4223:	677	1x
C4224:	2005	1x
C4225:	782	1x
C4226:	755	2x
C4227:	2161	2x
C4228:	860	2x
C4229:	1087	1x
C4292:	645	2x
C4293:	617	2x
45 x 22		
C818:	2820	4x
C819:	2820	7x
C820:	1795	3x
C821:	628	2x
C822:	595	2x
C823:	628	2x
C824:	595	2x
C825:	1835	1x

maison M26


Configuration du mur
Revetement extérieur: Hardiplank
Pare pluie: Multivap facade High
Contreventement: MFP 12mm
Isolation: LDV 145 mm L=0.035
Pare vapeur: SD 90 + pastilles
litesaux int:

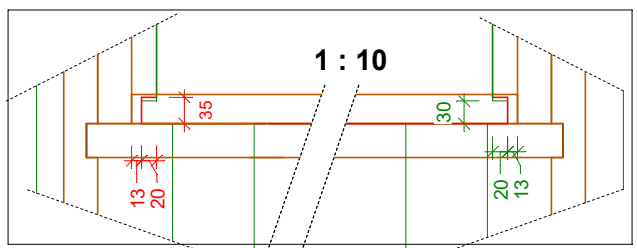

clouage 150/300
hardiplank verticale ROUGE
épaisseur MUR TOTAL = 363mm

Projet: LACROIX SAINT OUEN PHASE II M25-M26	Carnet:	Echelle: 1 : 22.00
Maitre d'ouvrage: SSCV Villamenagement	Chargé d'Affaire: BB	N° d'affaire: H516AE02
Nom du plan: M26_ET 14 Mur 3		
Dessinateur: MS		


A	14-08-2017		MS
indice	date	modifications	nom

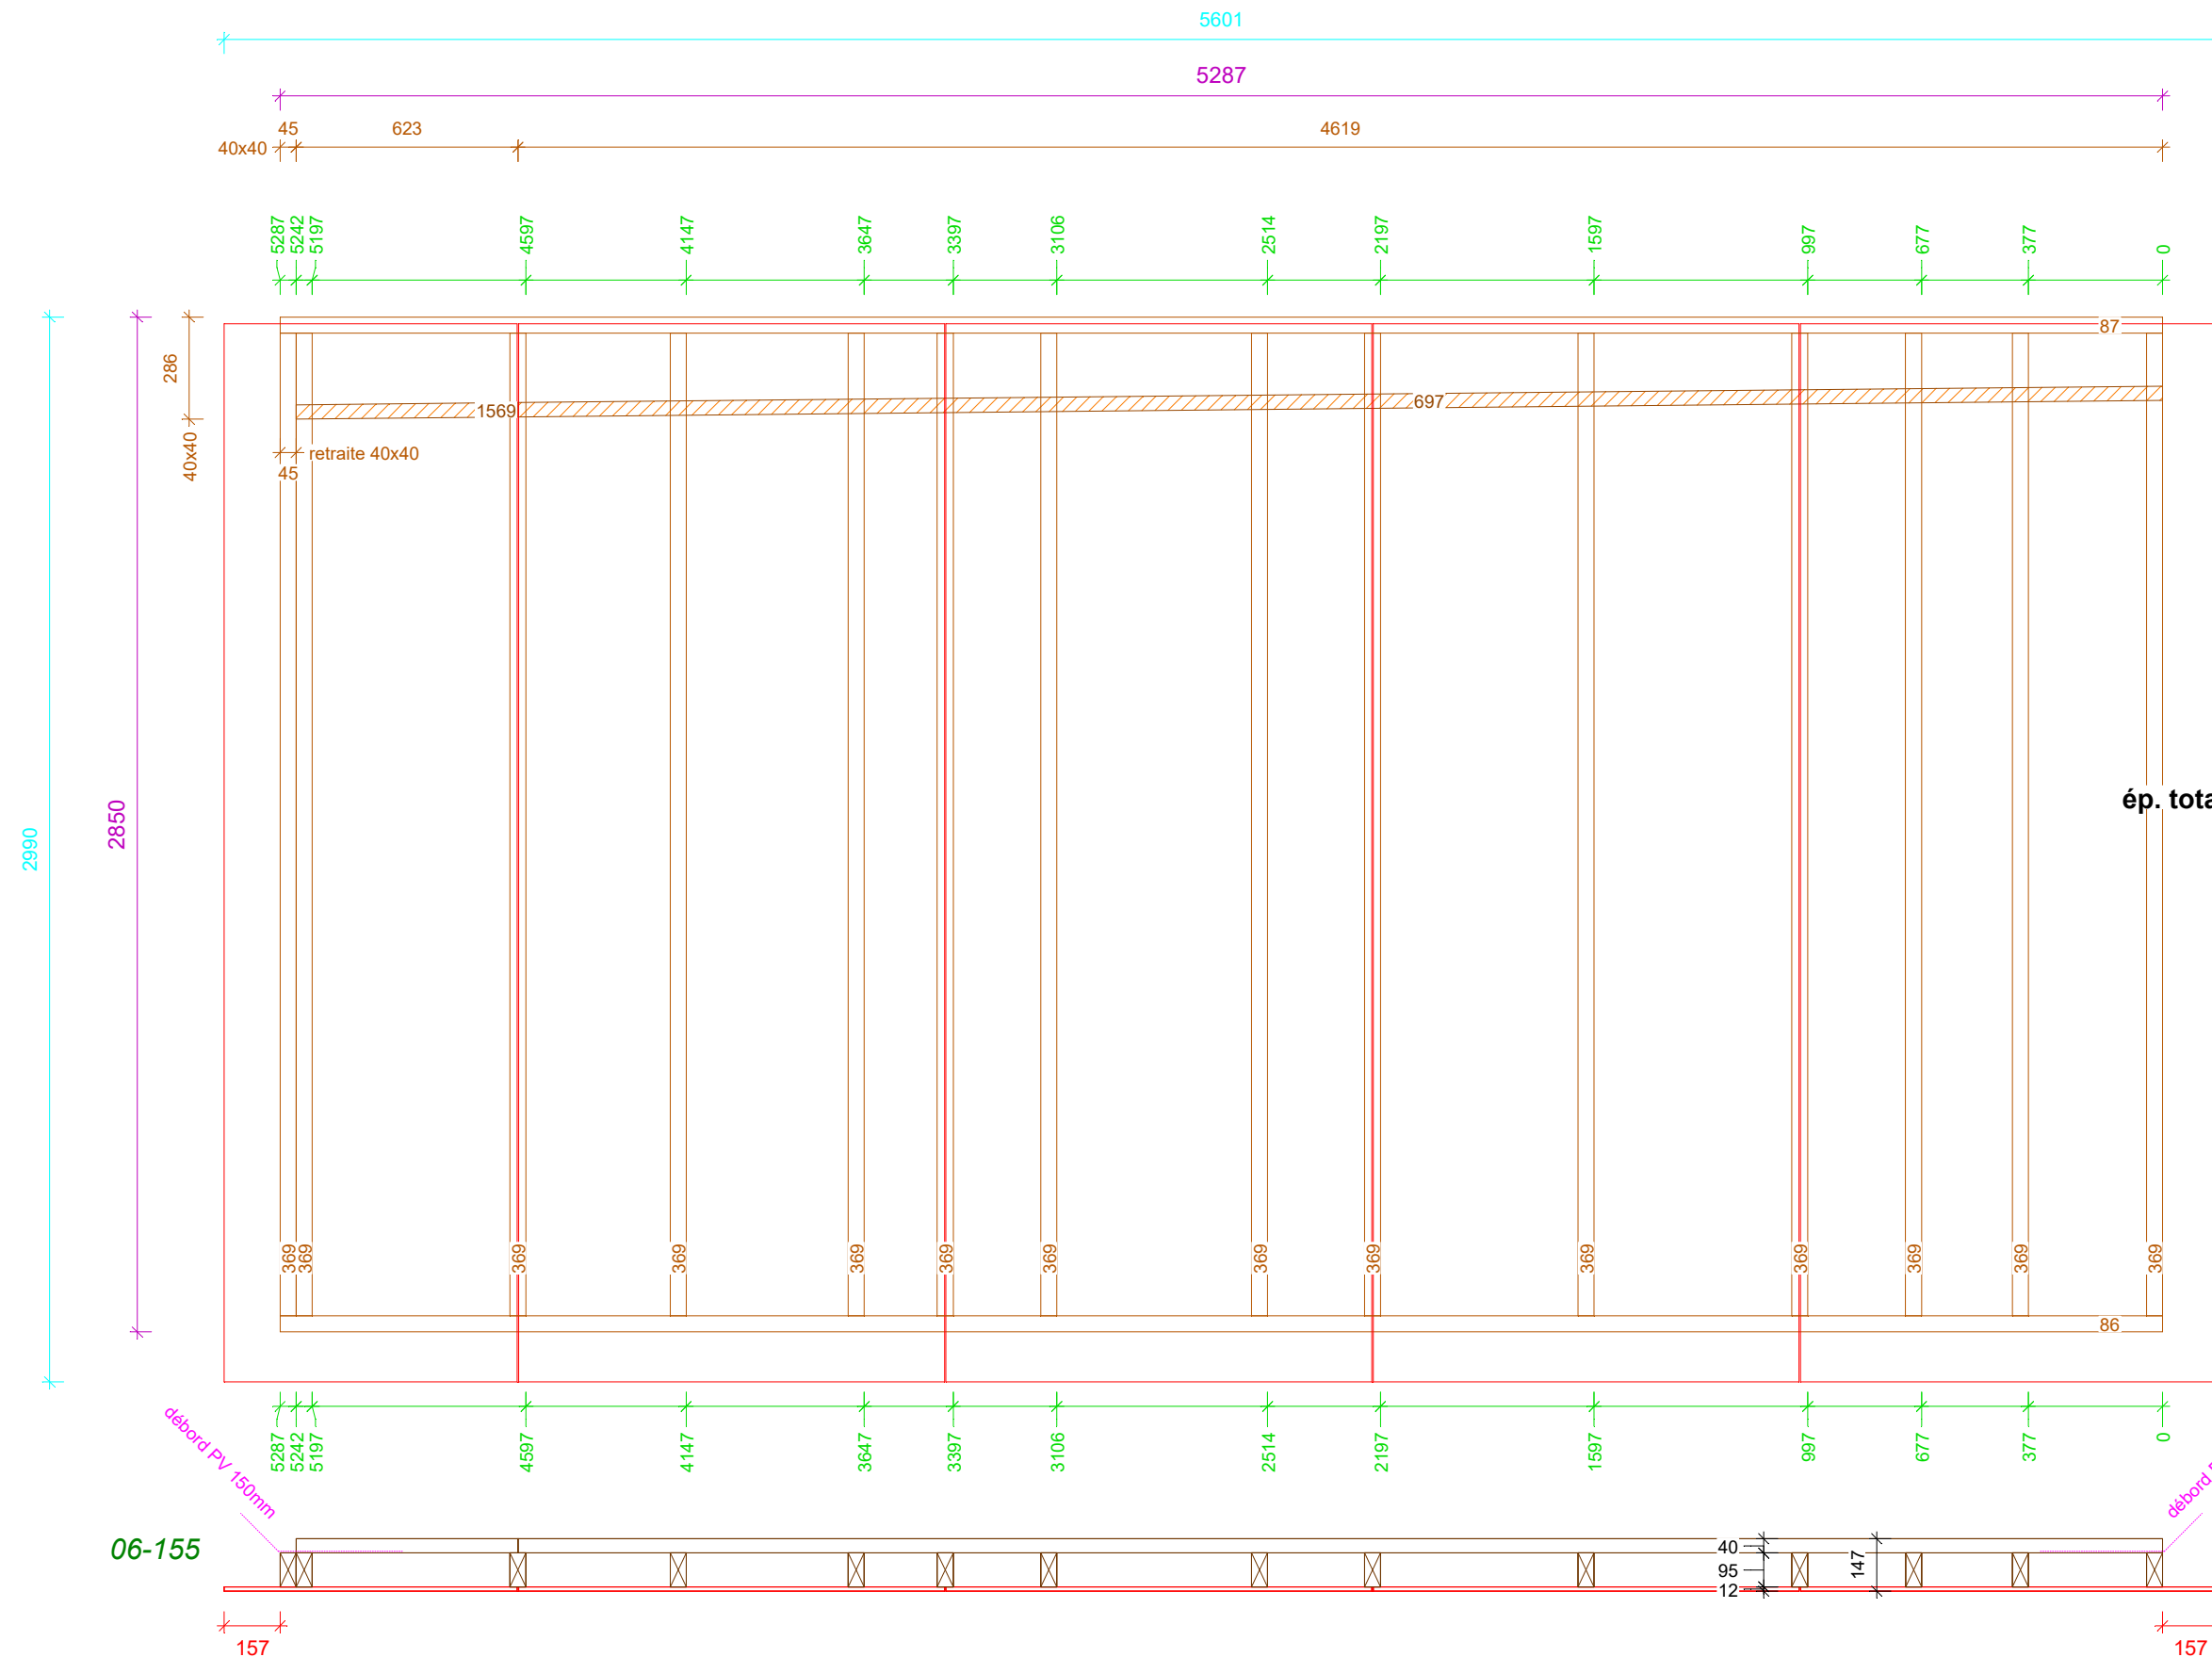


40 x 40			Et 14
C697:	4620	1x	Mur 4
C1569:	623	1x	N° courant (C)
			Echelle: 1:20
			M26_Et 14 Mur 4

détail 06-409


45 x 95			
C86 :	5287	1x	
C87 :	5287	1x	
C369:	2760	14x	

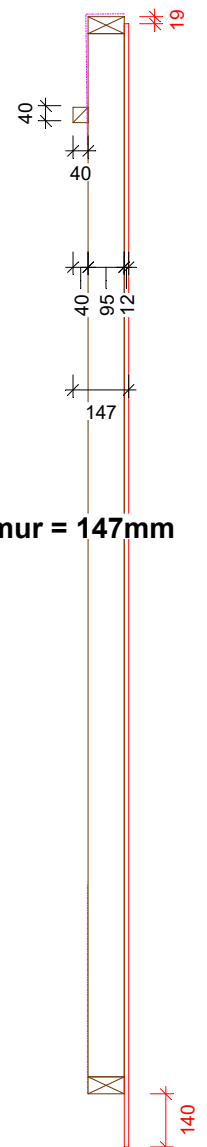

ép. total du mur = 147mm

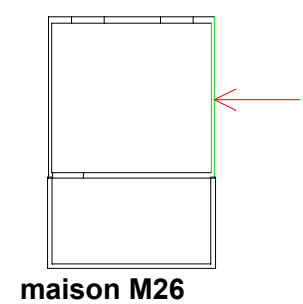

Configuration du mur	
Revetement extérieur:	...
Pare pluie:	...
Contreventement:	MFP 12mm
Isolation:	LDV 95 mm L=0.035
Pare vapeur:	SD 90 + pastilles
lites int:


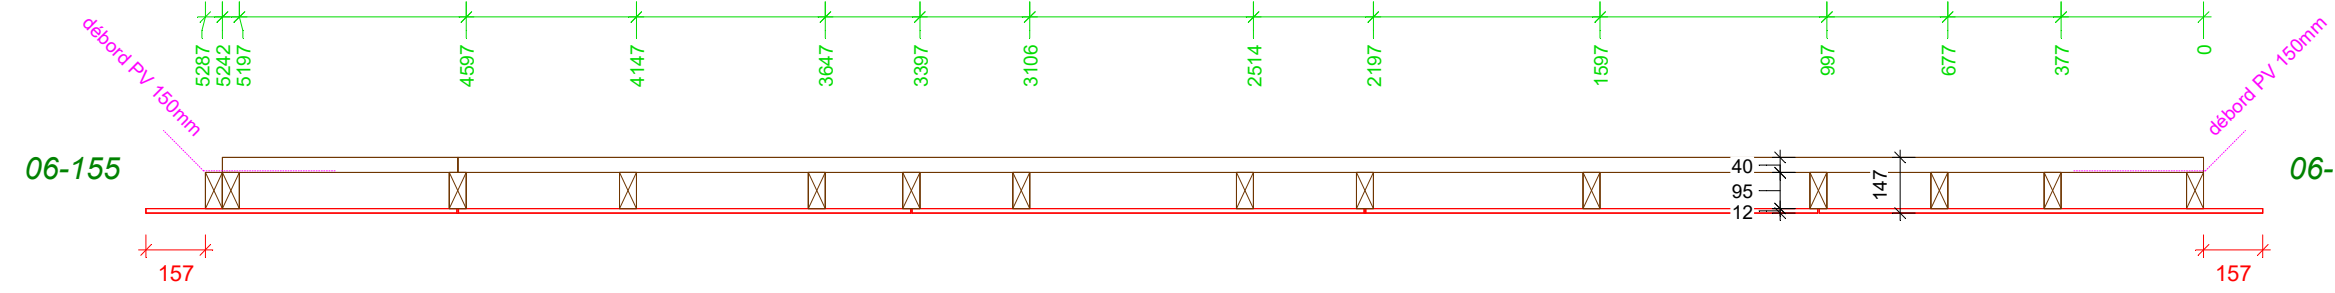


clouage 150/300
épaisseur MUR TOTAL = 147mm


A	14-08-2017		MS
indice	date	modifications	nom

Projet: LACROIX SAINT OUEN PHASE II M25-M26	Carnet:		Echelle: 1 : 20.00
Maitre d'ouvrage: SSCV Villamenagement	Chargé d'Affaire: BB		N° d'affaire: H516AE02
Nom du plan: M26_ET 14 Mur 4			
Dessinateur: MS			



Et 14
Mur 5
N° courant (C)
Echelle: 1:15
M26_Et 14 Mur 5

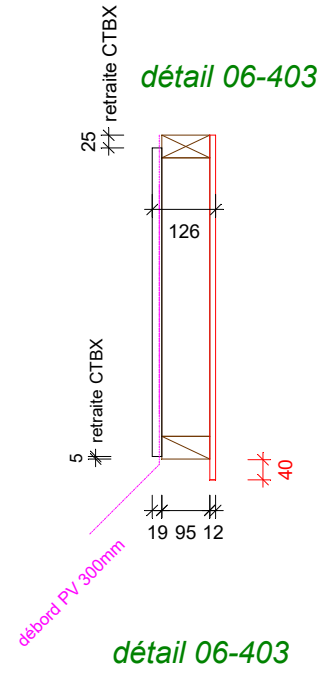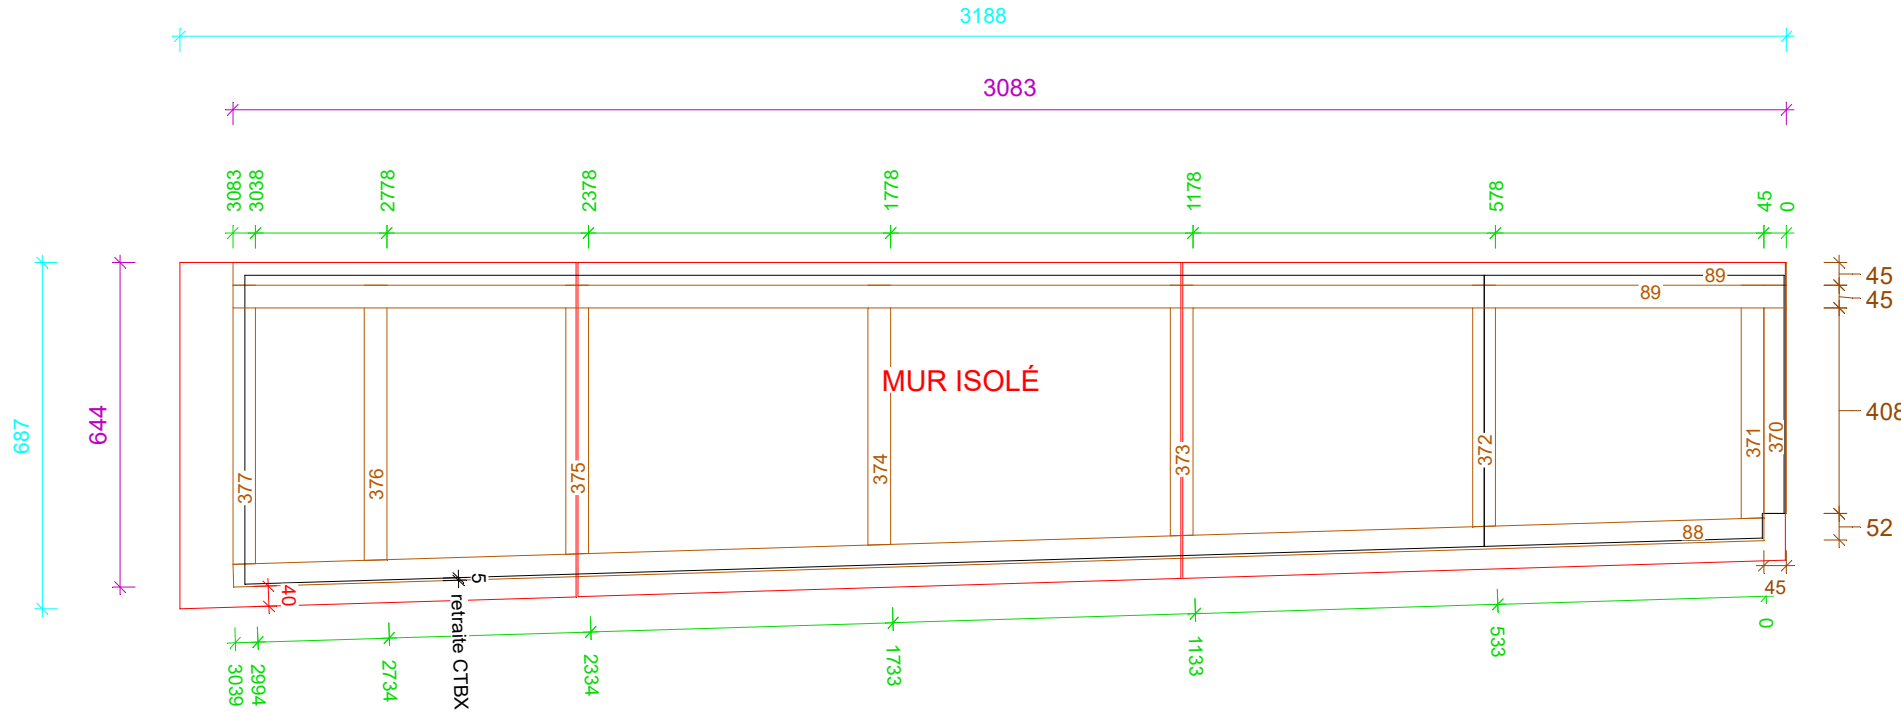

45 x 95		
C88 :	3039	1x
C89 :	3083	2x
C370:	408	1x
C371:	418	1x
C372:	434	1x
C373:	452	1x
C374:	471	1x
C375:	489	1x
C376:	501	1x
C377:	509	1x

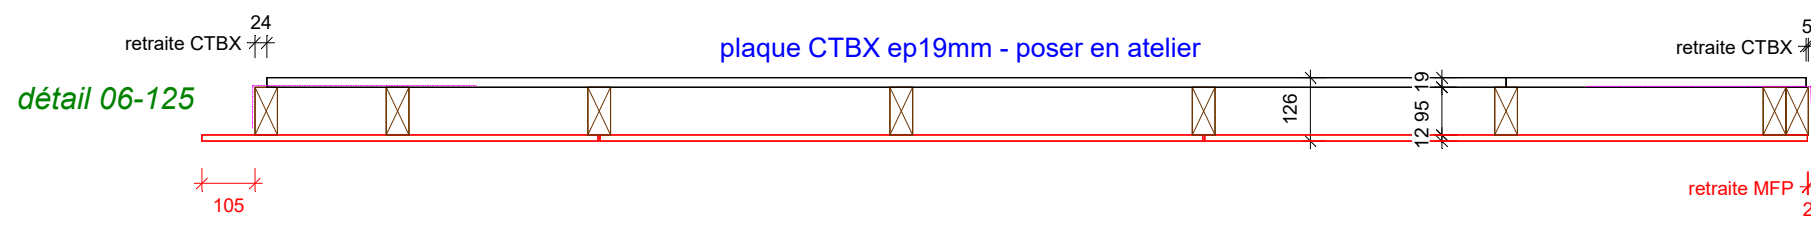

ép. total du mur = 126mm

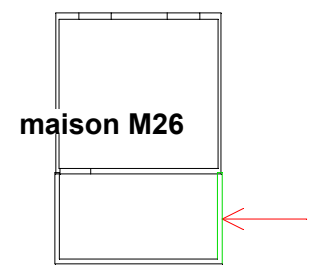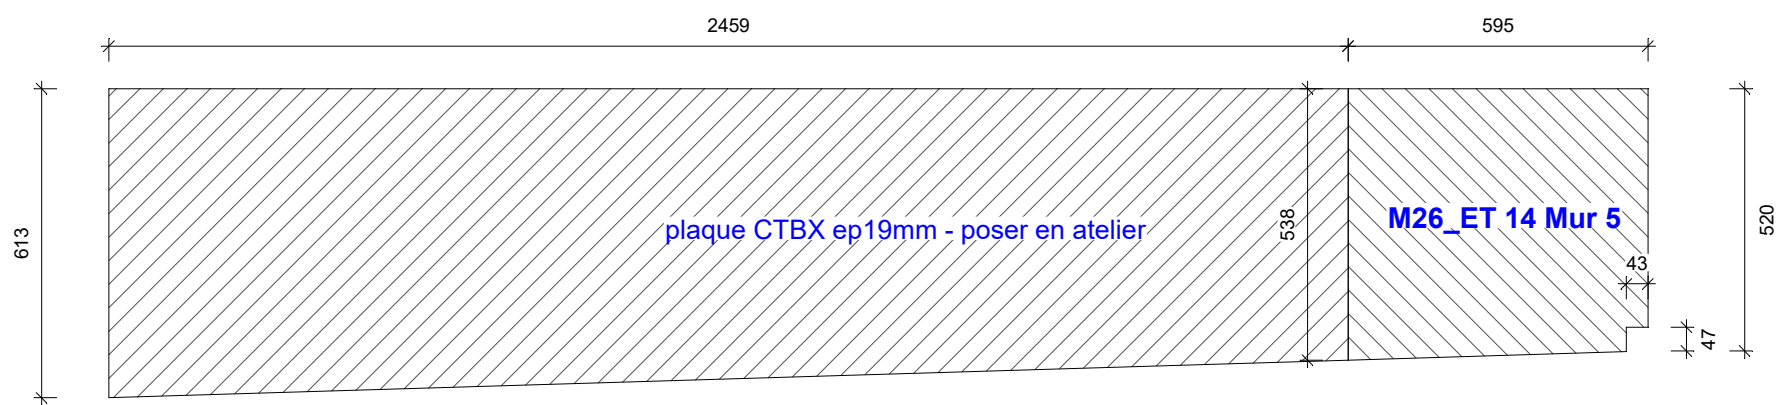


Configuration du mur	
Revêtement extérieur:	...
Pare pluie:	...
Contreventement:	MFP 12mm
Isolation:	LDV 95 mm L=0.035
Pare vapeur:	SD 90 + pastilles
lites int:


A	14-08-2017		MS
indice	date	modifications	nom

clouage 150/300
épaisseur MUR TOTAL = 126mm


Projet: LACROIX SAINT OUEN PHASE II M25-M26	Carnet:	Echelle: 1 : 15.00
Maitre d'ouvrage: SSCV Villamenagement	Chargé d'Affaire: BB	N° d'affaire: H516AE02
Nom du plan: M26_ET 14 Mur 5		
Dessinateur: MS		

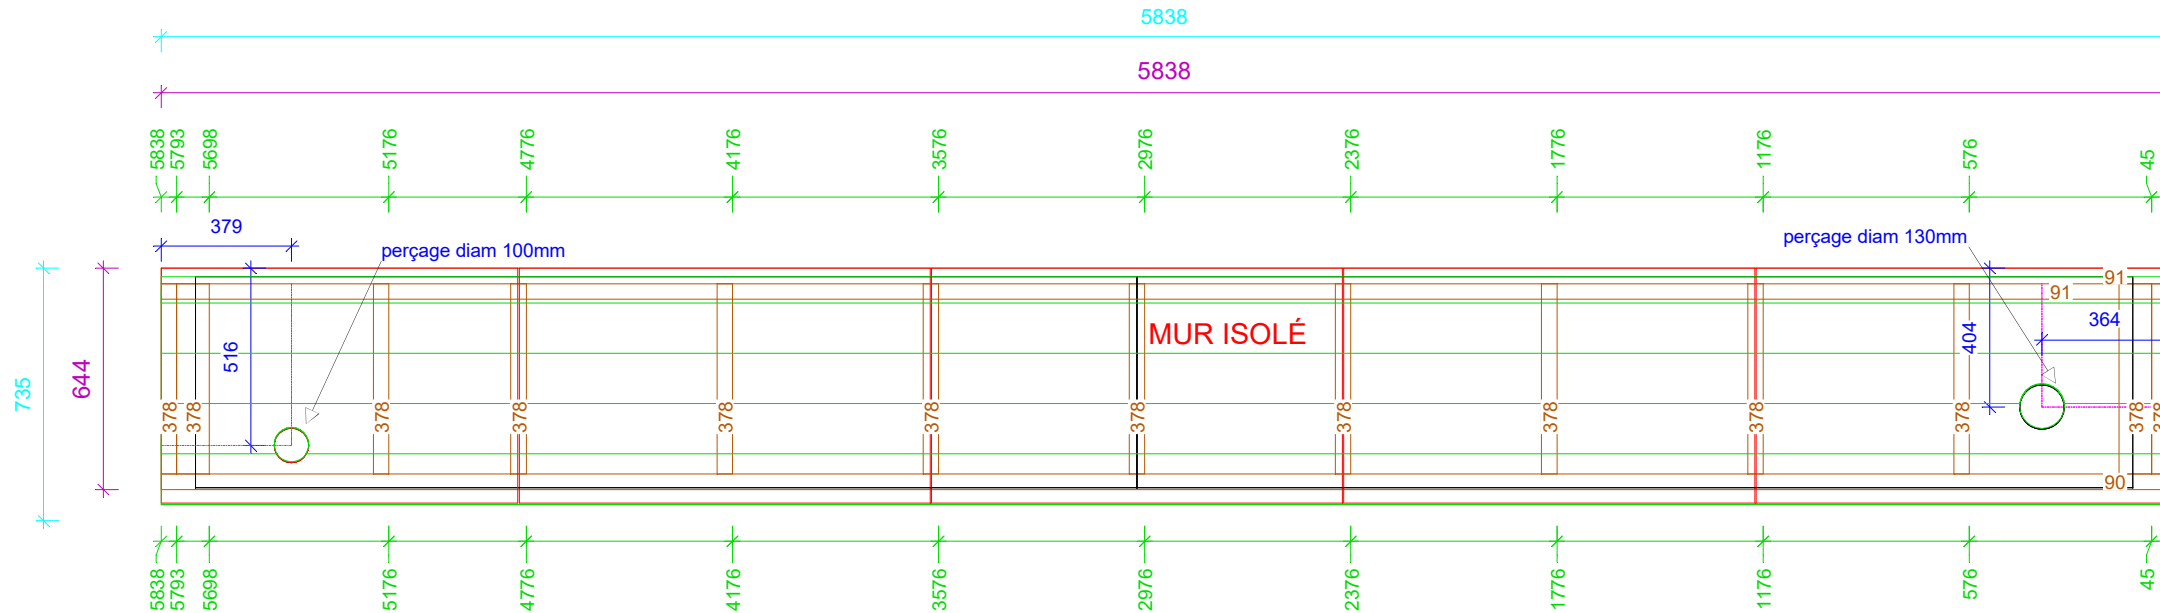



45 x 22				Et 14
C826:	710	6x		Mur 6
C827:	710	5x		N° courant (C)
45 x 95				Echelle: 1:22
C90 :	5838	1x		M26_Et 14 Mur 6
C91 :	5838	2x		
C378:	509	13x		

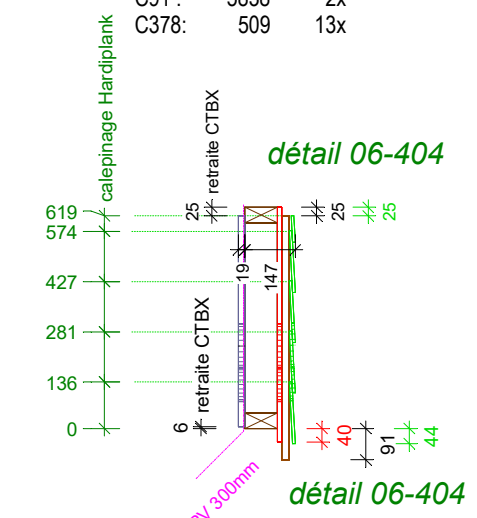

ép. total du mur = 166mm

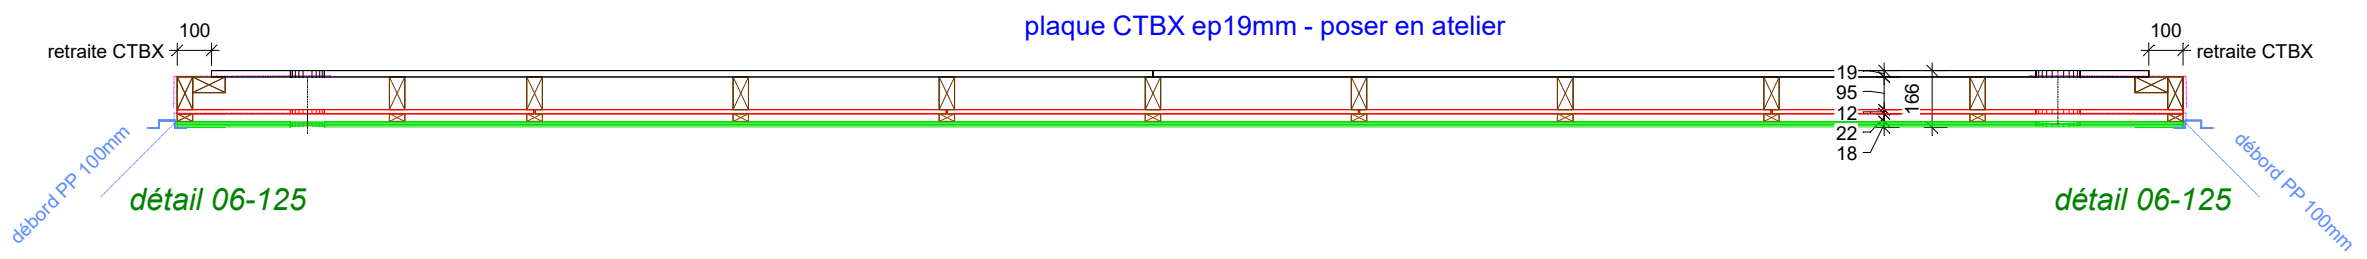

45 x 22			
C826:	710	6x	
C827:	710	5x	

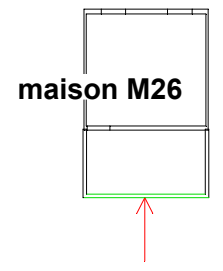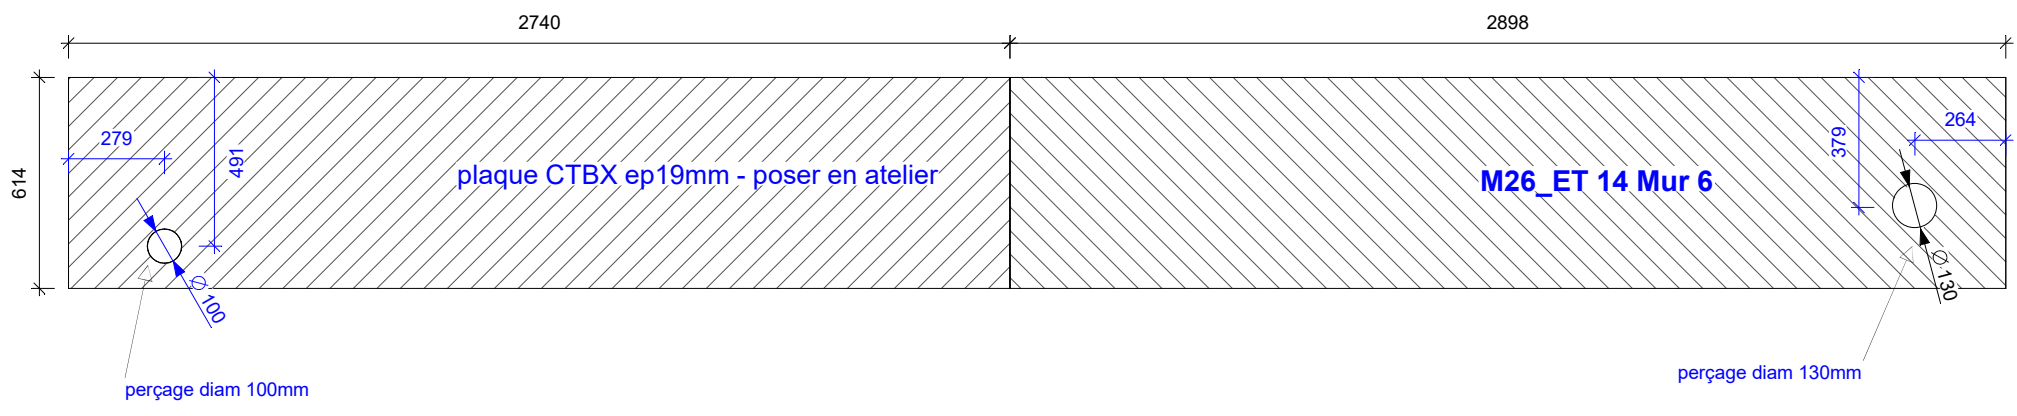






Configuration du mur
Revetement extérieur: Hardiplank
Pare pluie: Multivap facade High
Contreventement: MFP 12mm
Isolation: LDV 95 mm L=0.035
Pare vapeur: SD 90 + pastilles
lites int:

indice	date	modifications	nom
A	14-08-2017		MS

clouage 150/300
hardiplank PIERRE DES CHAMPS
épaisseur MUR TOTAL = 166mm

Projet: LACROIX SAINT OUEN PHASE II M25-M26	Carnet:	Echelle: 1 : 22.00
Maitre d'ouvrage: SSCV Villamenagement	Chargé d'Affaire: BB	N° d'affaire: H516AE02
Nom du plan: M26_ET 14 Mur 6		
Dessinateur: MS		

45 x 95		
C92 :	3039	1x
C93 :	3083	1x
C379 :	554	1x
C380 :	540	1x
C381 :	521	1x
C382 :	503	1x
C383 :	485	1x
C384 :	467	1x
C385 :	463	1x
C386 :	453	1x

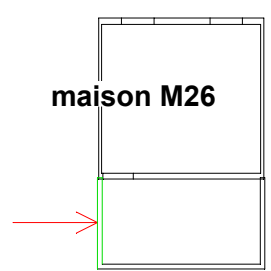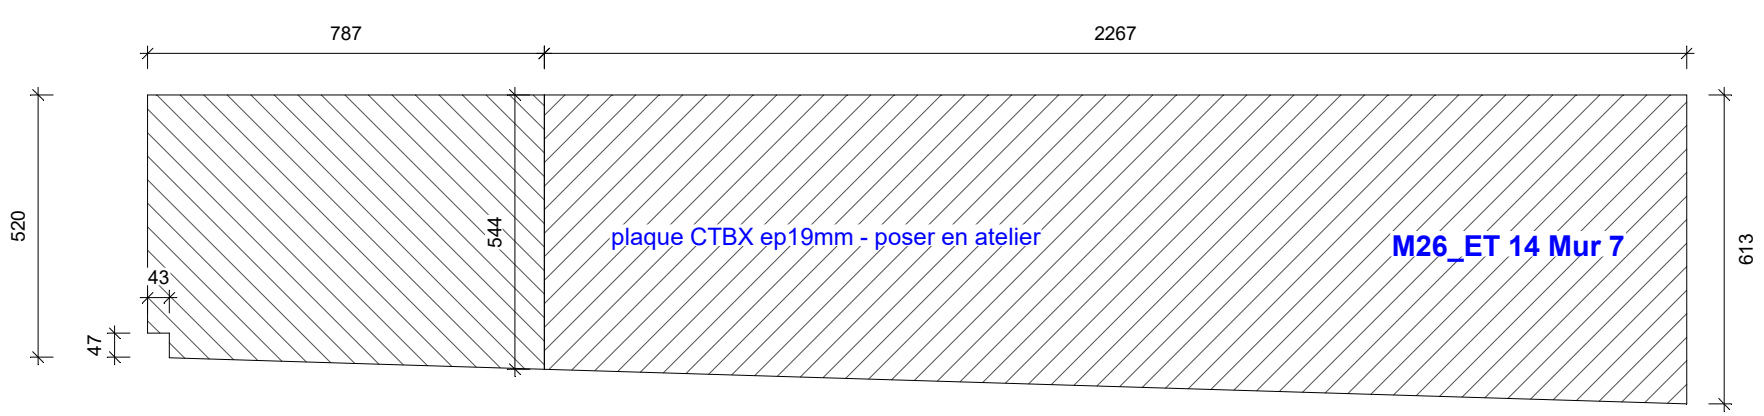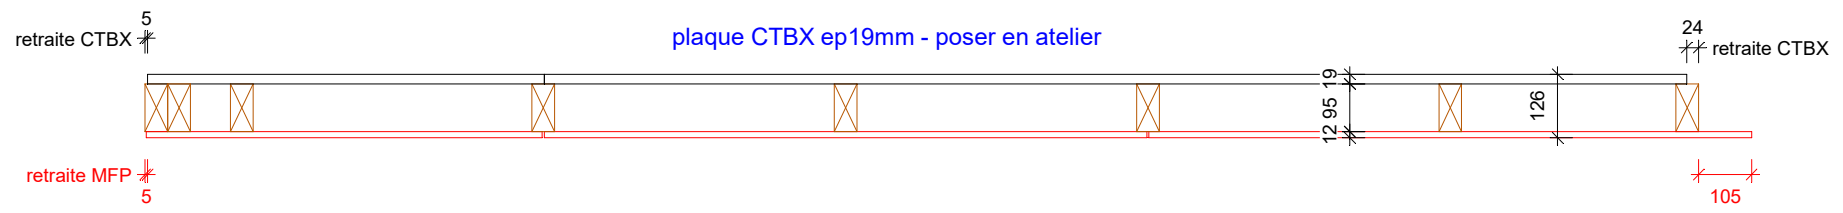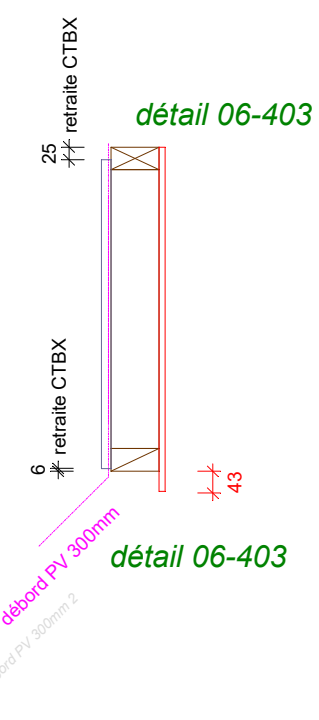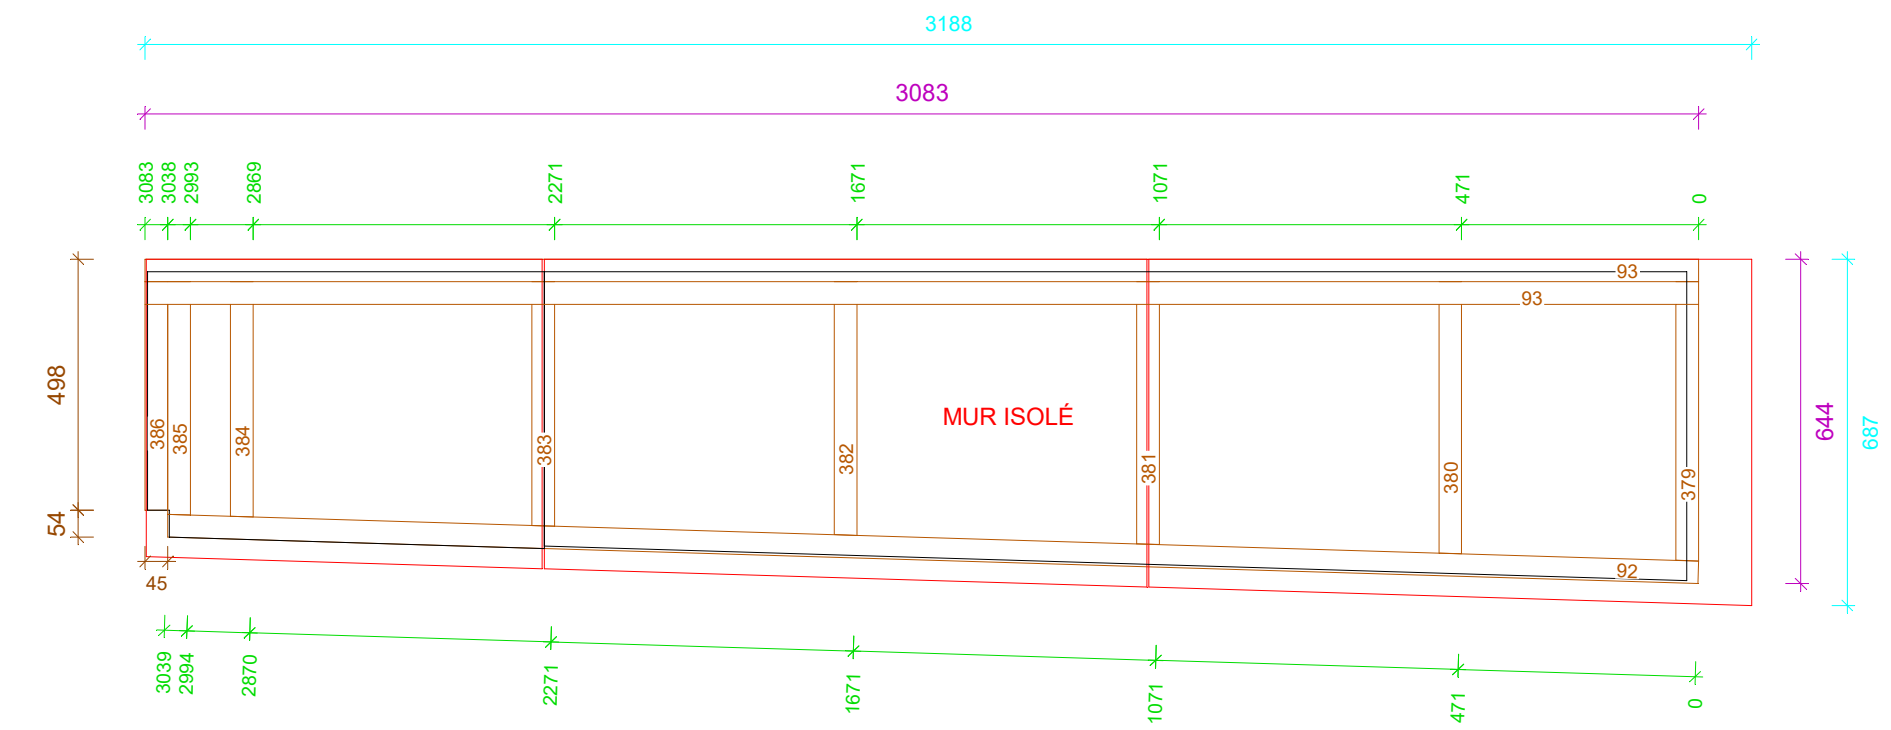



Configuration du mur
Revêtement extérieur: ...
Pare pluie: ...
Contreventement: MFP 12mm
Isolation: LDV 95 mm L=0.035
Pare vapeur: SD 90 + pastilles
lites int:

A	14-08-2017		MS
indice	date	modifications	nom



clouage 150/300
épaisseur MUR TOTAL = 126mm

Projet: LACROIX SAINT OUEN PHASE II M25-M26	Carnet:	Echelle: 1 : 15.00
Maitre d'ouvrage: SSCV Villamenagement	Chargé d'Affaire: BB	N° d'affaire: H516AE02
Nom du plan: M26_ET 14 Mur 7		
Dessinateur: MS		

50 x 50
 C690: 4502 1x
 C691: 984 1x
 Co 7
 Mur 1
 N° courant (C)
 Echelle: 1:20
 M26_Co 7 Mur 1

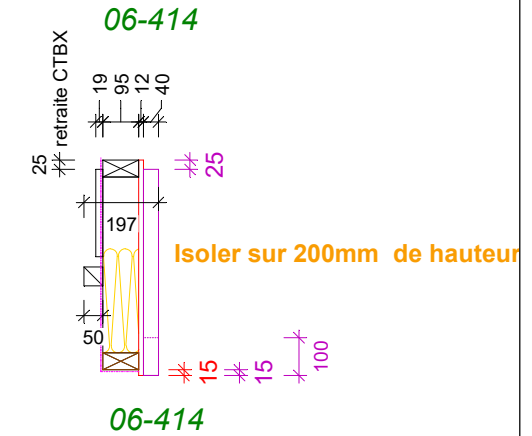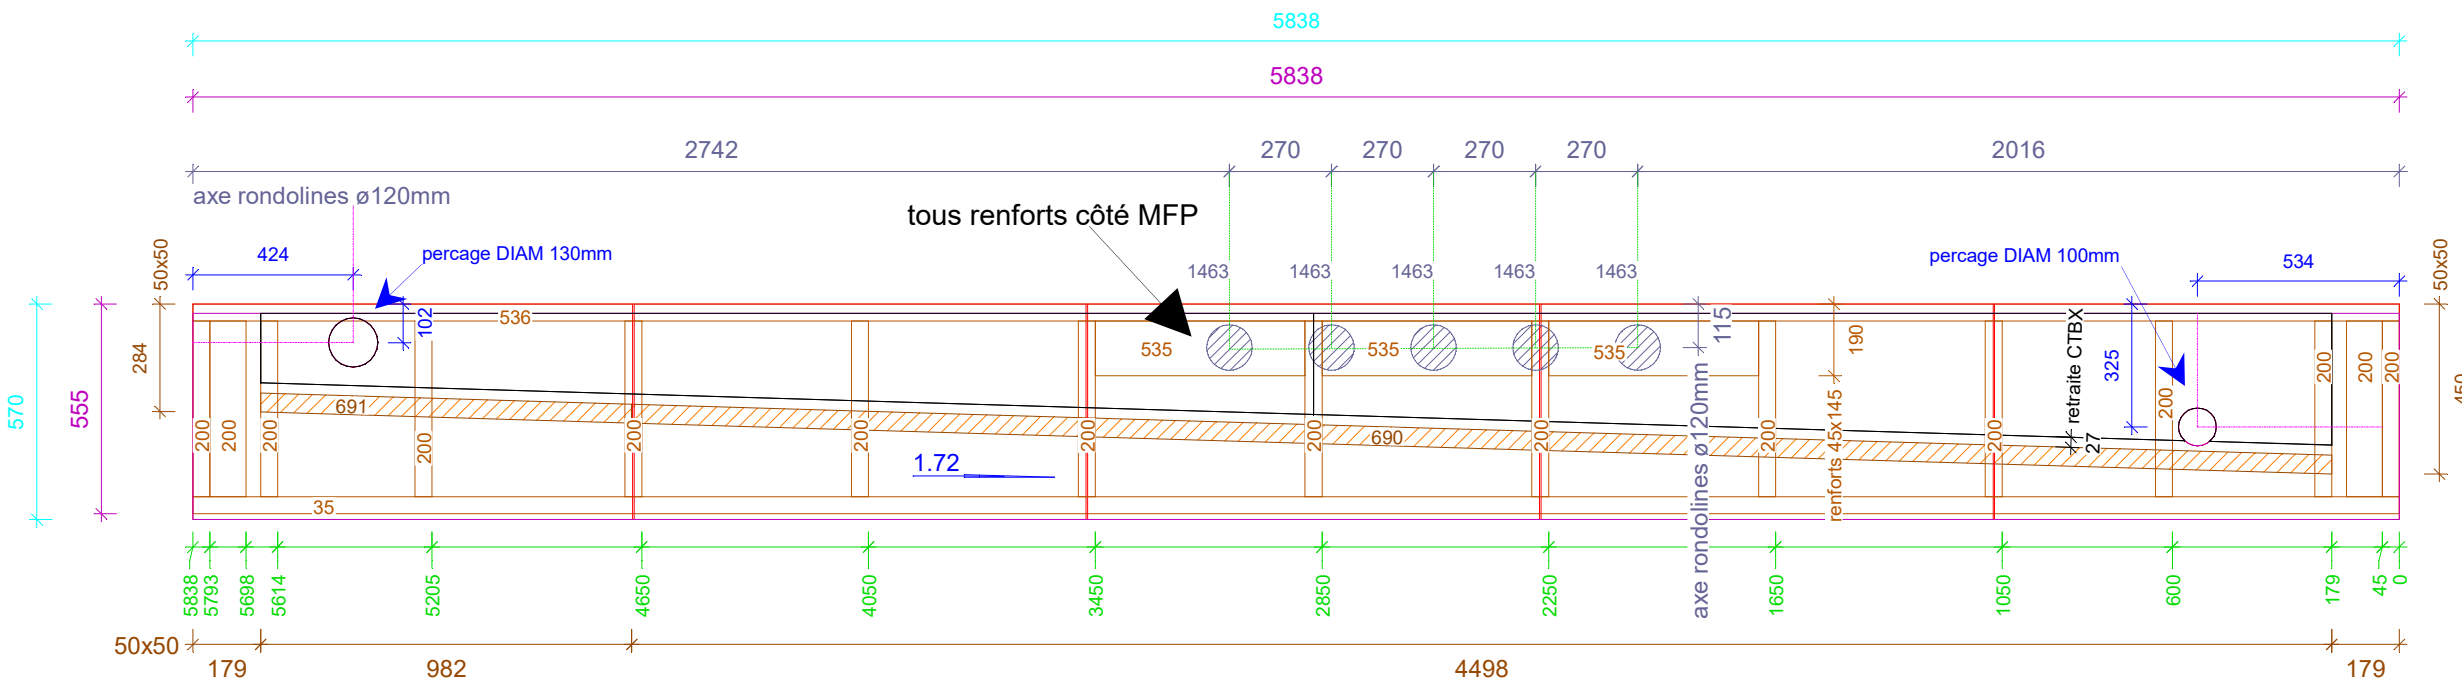

45 x 95
 C35 : 5838 1x
 C200: 465 15x
 C536: 5838 1x
 45 x 145
 C535: 555 3x

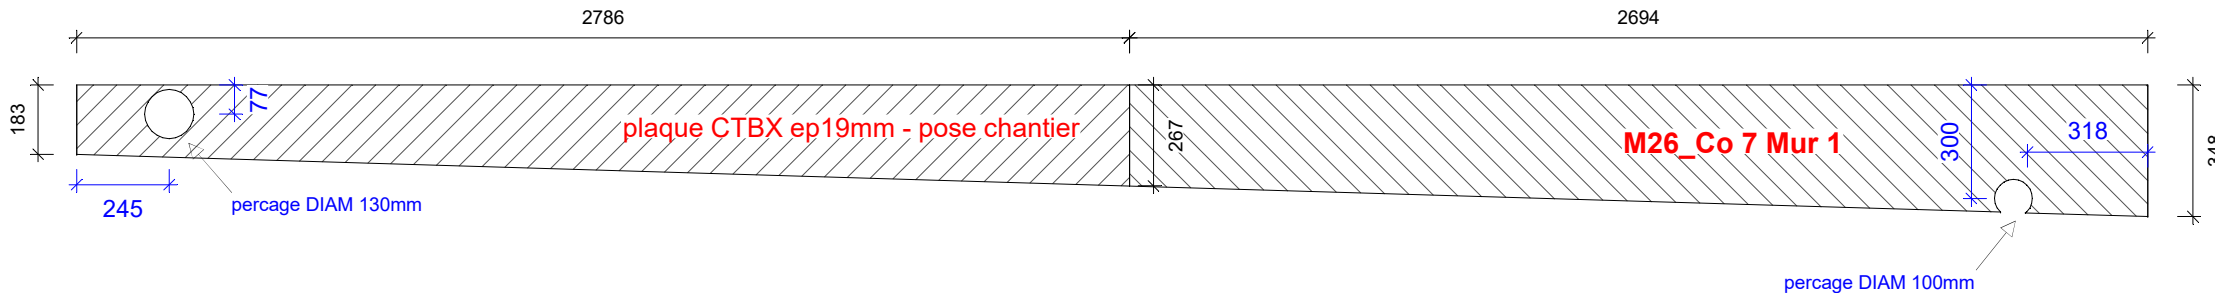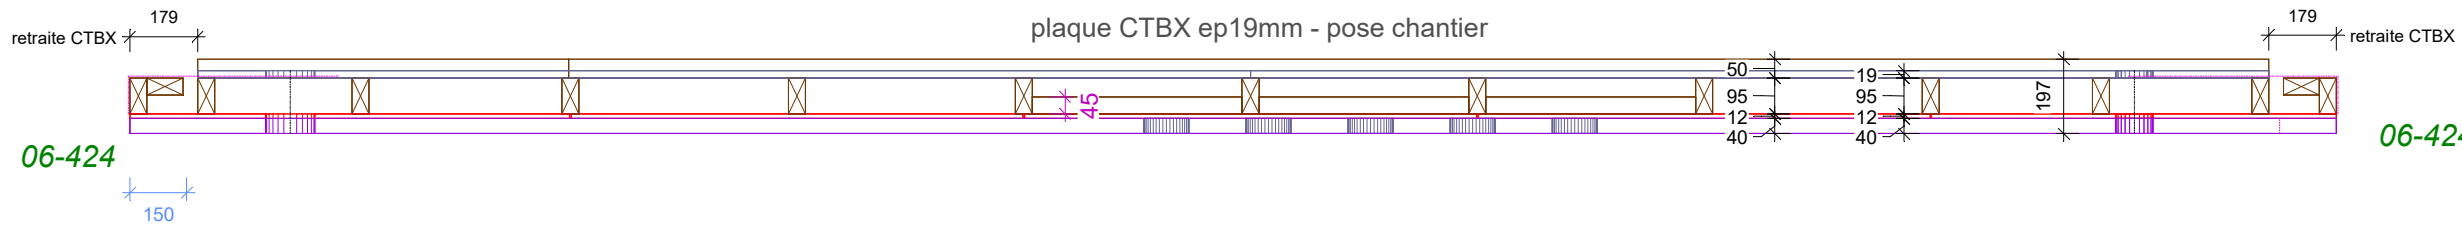

maison M26


Configuration du mur
 Revêtement extérieur: STO 40
 Pare pluie: ...
 Contreventement: MFP P5 ép.12mm
 Isolation: LDV 95 mm L=0.035
 Pare vapeur: SD 90 + pastilles
 liteaux int:

clouage 150/300
enduit 1 ROSÉ Nr.71437
épaisseur MUR TOTAL = 197mm


indice	date	modifications	nom
A	14-08-2017		MS

Projet: LACROIX SAINT OUEN PHASE II M25-M26	Carnet:	Echelle: 1 : 20.00
Maitre d'ouvrage: SSCV Villamenagement	Chargé d'Affaire: BB	N° d'affaire: H516AE02
Nom du plan: M26_Co 7 Mur 1		
Dessinateur: MS		


Co 7
Mur 2
N° courant (C)
Echelle: 1:20
M26_Co 7 Mur 2

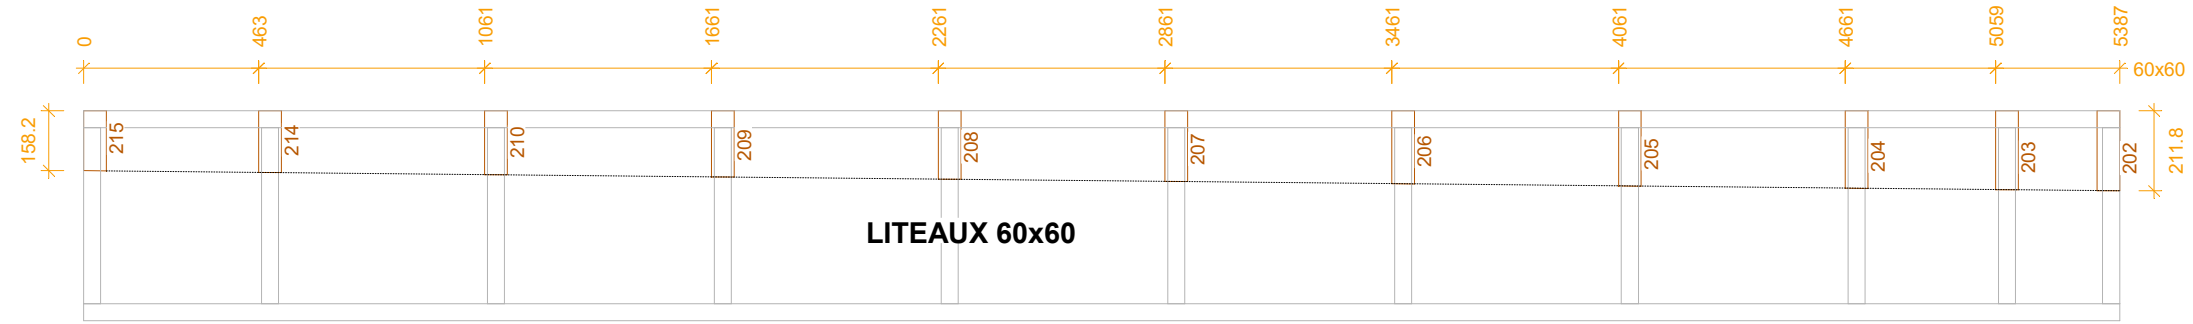

60 x 60		
C202:	212	1x
C203:	209	1x
C204:	205	1x
C205:	199	1x
C206:	193	1x
C207:	187	1x
C208:	181	1x
C209:	175	1x
C210:	169	1x
C214:	163	1x
C215:	159	1x

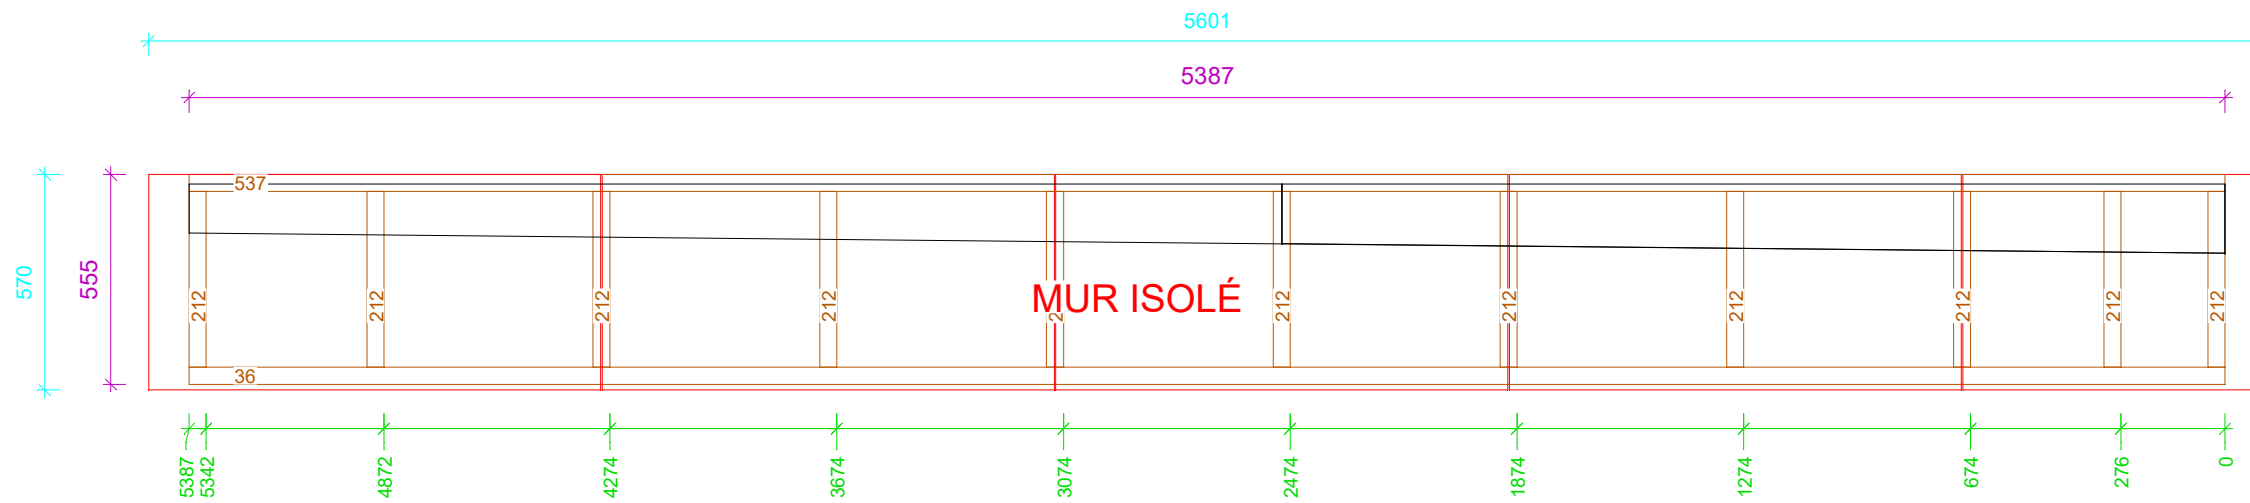


06-416

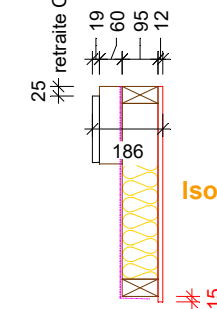


45 x 95		
C36 :	5387	1x
C212 :	465	11x
C537 :	5387	1x

Isoler sur 300mm de hauteur

06-409

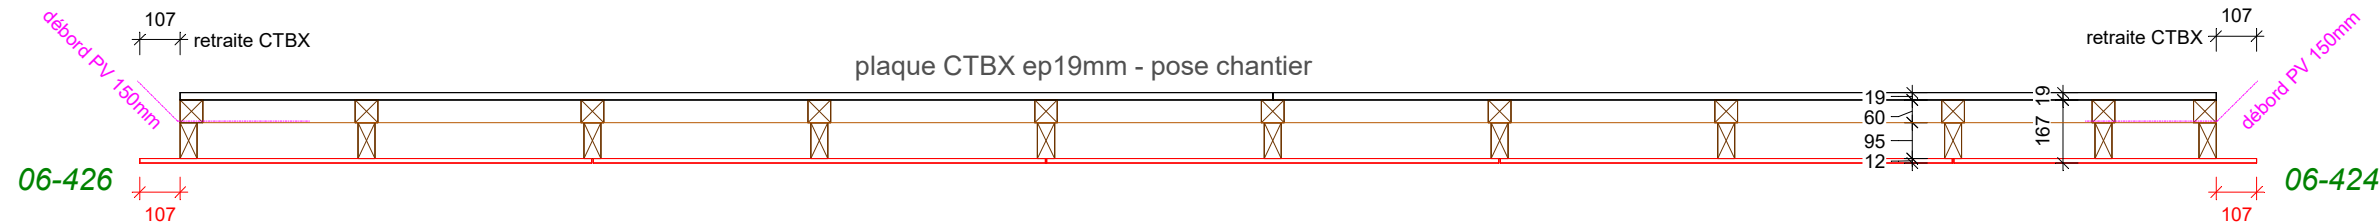

maison M26

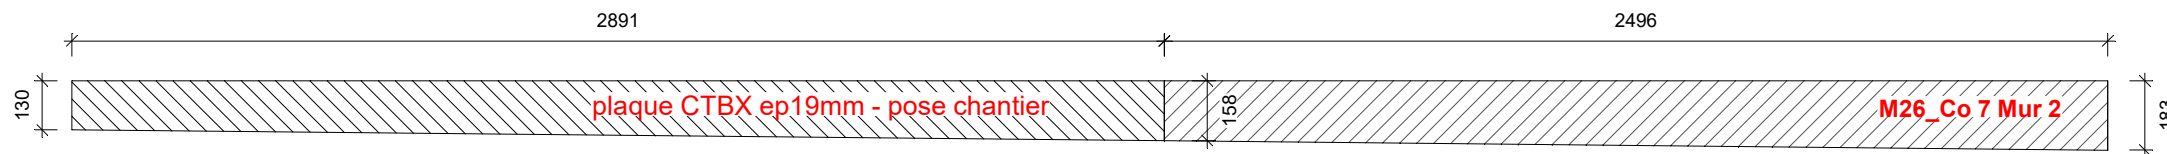


Configuration du mur	
Revêtement exterieur:	...
Pare pluie:	...
Contreventement:	MFP 12mm
Isolation:	LDV 95 mm L=0.035
Pare vapeur:	SD 90 + pastilles
litesaux int:

indice	date	modifications	nom
A	14-08-2017		MS

clouage 150/300
épaisseur MUR TOTAL = 167mm

Projet: LACROIX SAINT OUEN PHASE II M25-M26	Carnet:	Echelle: 1 : 20.00
Maitre d'ouvrage: SSCV Villamenagement	Chargé d'Affaire: BB	
Nom du plan: M26_Co 7 Mur 2		N° d'affaire: H516AE02
Dessinateur: MS		




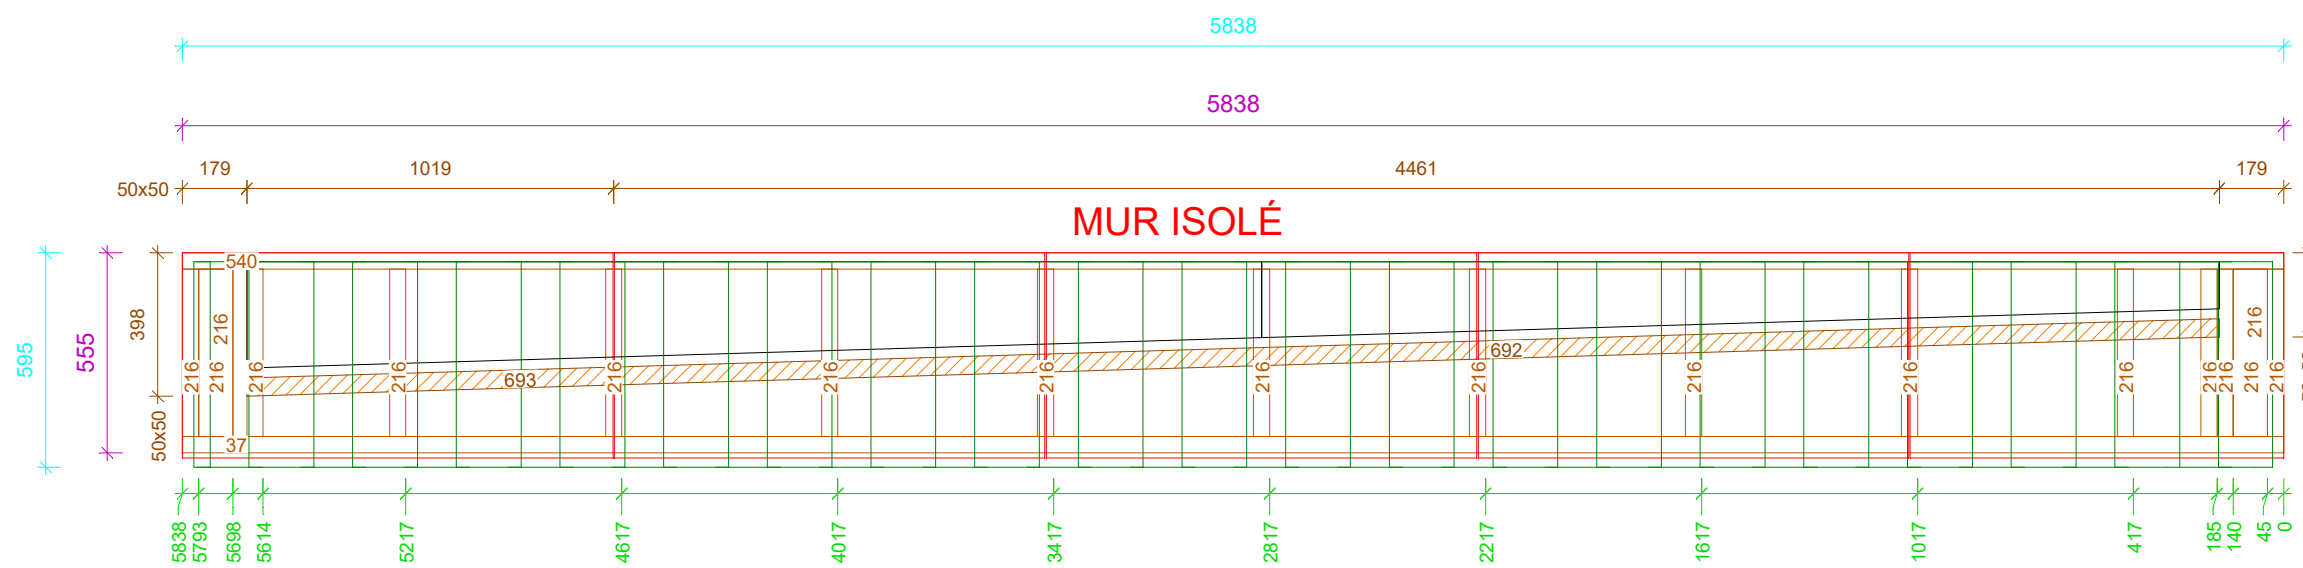


50 x 50			
C692:	4464	1x	
C693:	1021	1x	

Co 7			
Mur 3			
N° courant (C)			1:21
Echelle:			
M26_Co 7 Mur 3			

45 x 95			
C37 :	5838	1x	
C216:	465	18x	
C540:	5838	1x	

27 x 48			
C539:	5775	2x	
45 x 22			
C753:	545	5x	
C754:	545	6x	

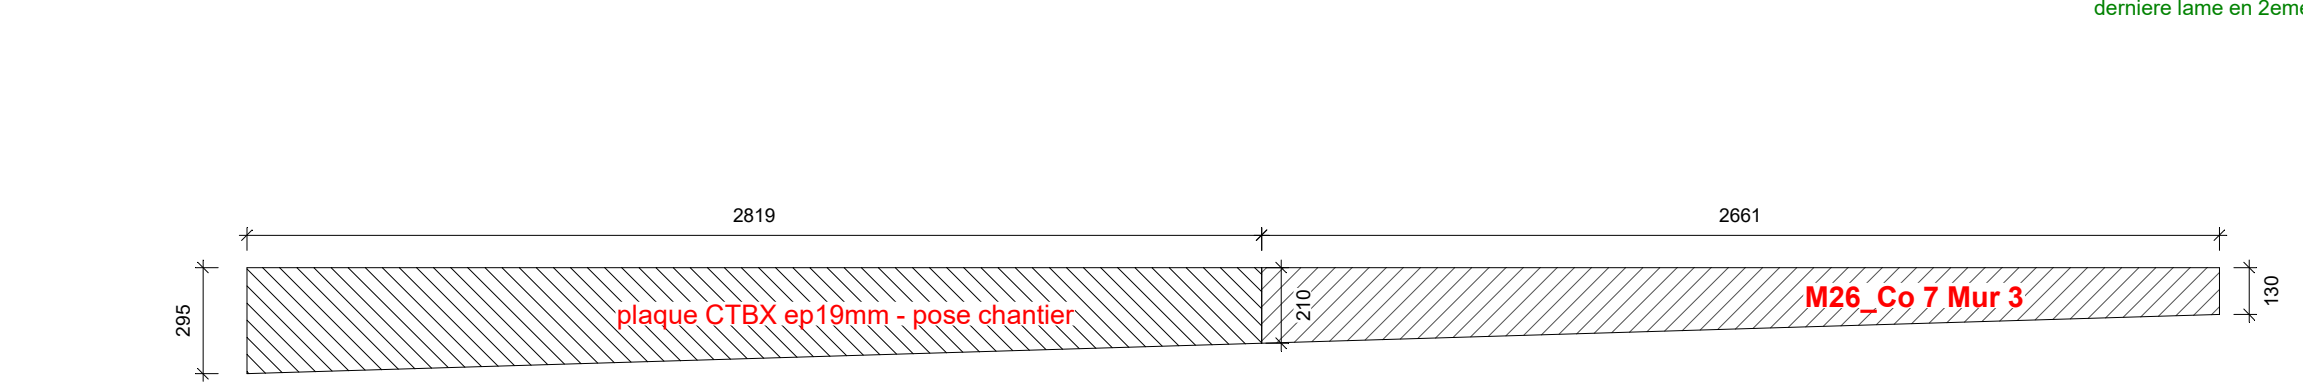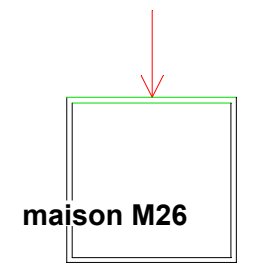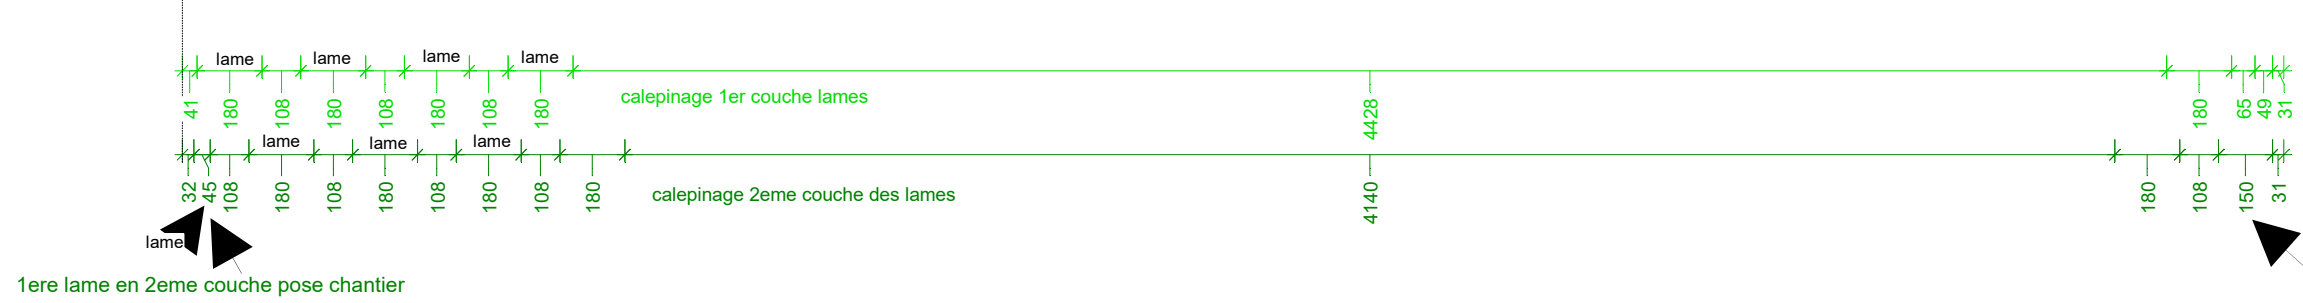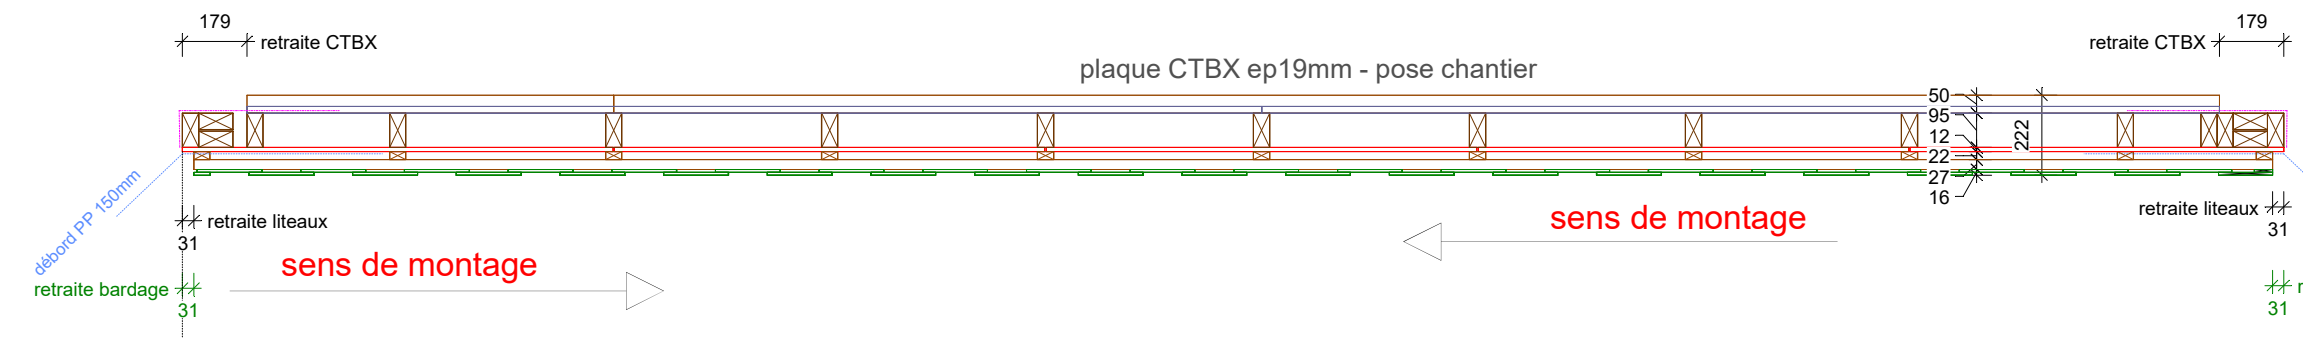


Configuration du mur	
Revetement extérieur:	Hardiplank
Pare pluie:	Multivap facade High
Contreventement:	MFP 12mm
Isolation:	LDV 95 mm L=0.035
Pare vapeur:	SD 90 + pastilles
Liteaux int:

indice	date	modifications	nom
A	14-08-2017		MS

clouage 150/300
hardiplank verticale ROUGE
épaisseur MUR TOTAL = 222mm




Projet: LACROIX SAINT OUEN PHASE II M25-M26	Carnet:	Echelle: 1 : 21.00
Maitre d'ouvrage: SSCV Villamenagement	Chargé d'Affaire: BB	
Nom du plan: M26_Co 7 Mur 3		N° d'affaire: H516AE02
Dessinateur: MS		

Co 7
Mur 4
N° courant (C)
Echelle: 1:20
M26_Co 7 Mur 4

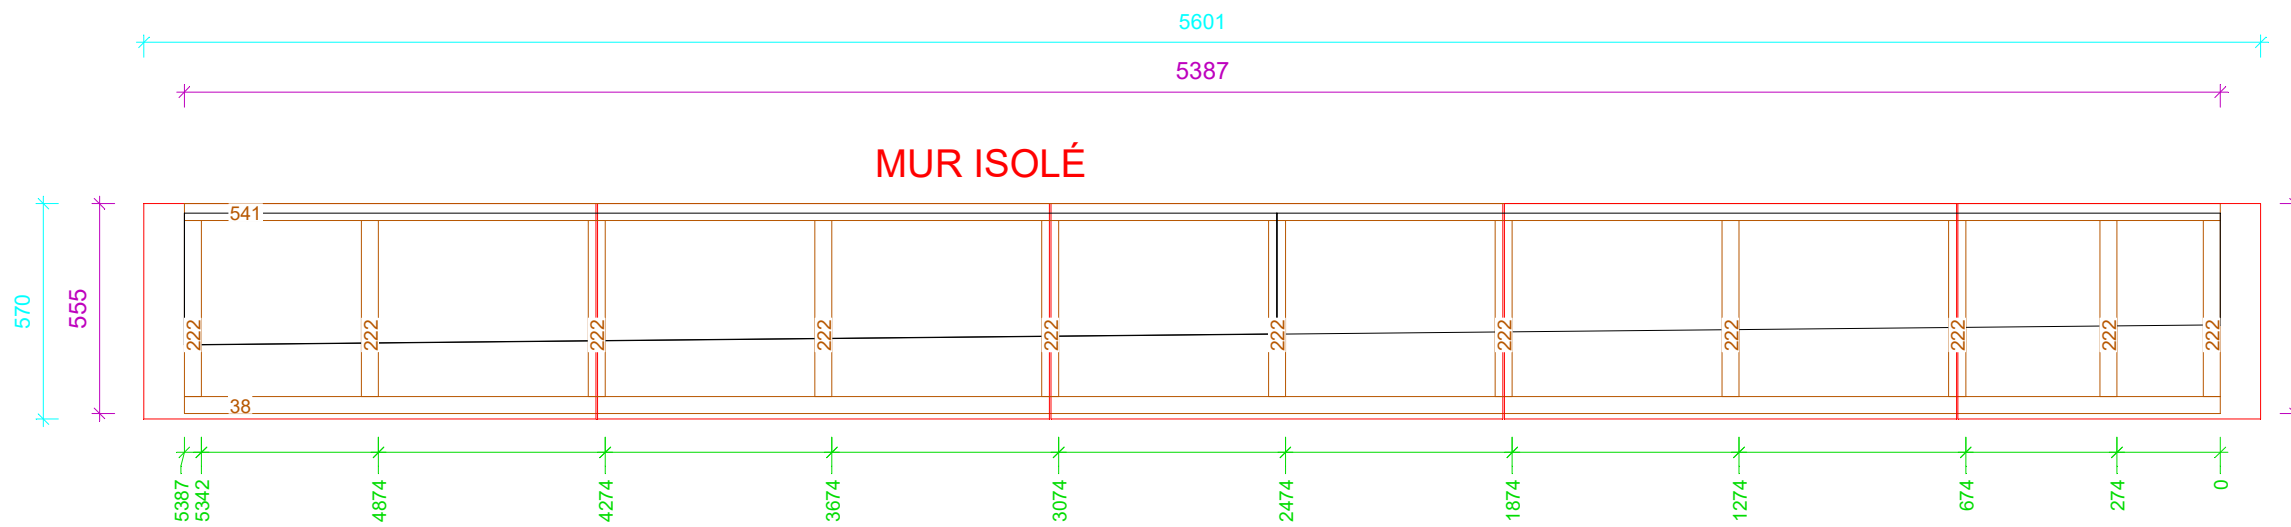

45 x 95
C38 : 5387 1x
C222: 465 11x
C541: 5387 1x

Isoler sur 150mm de hauteur

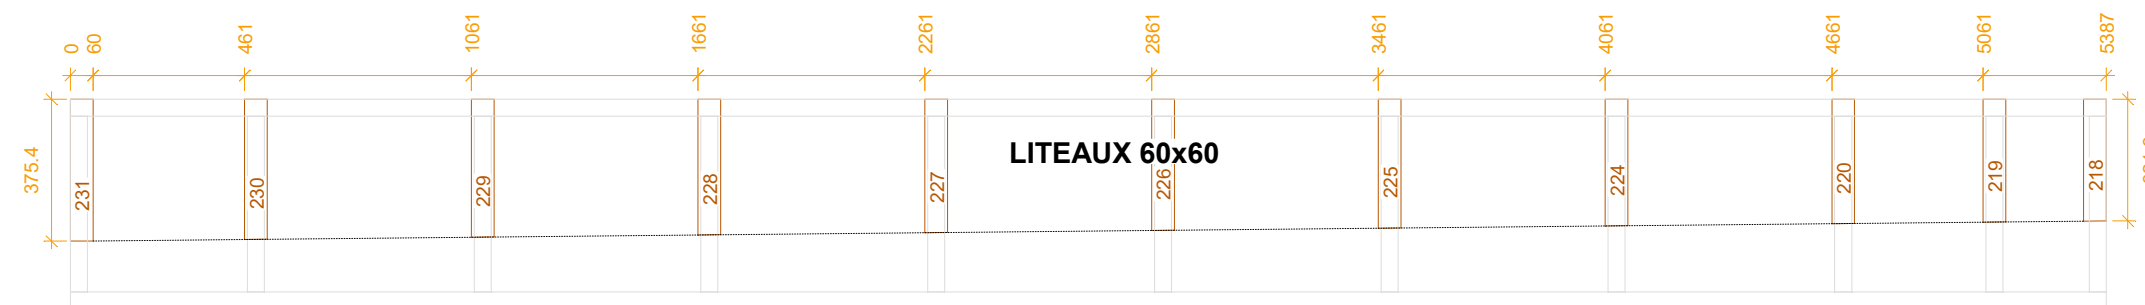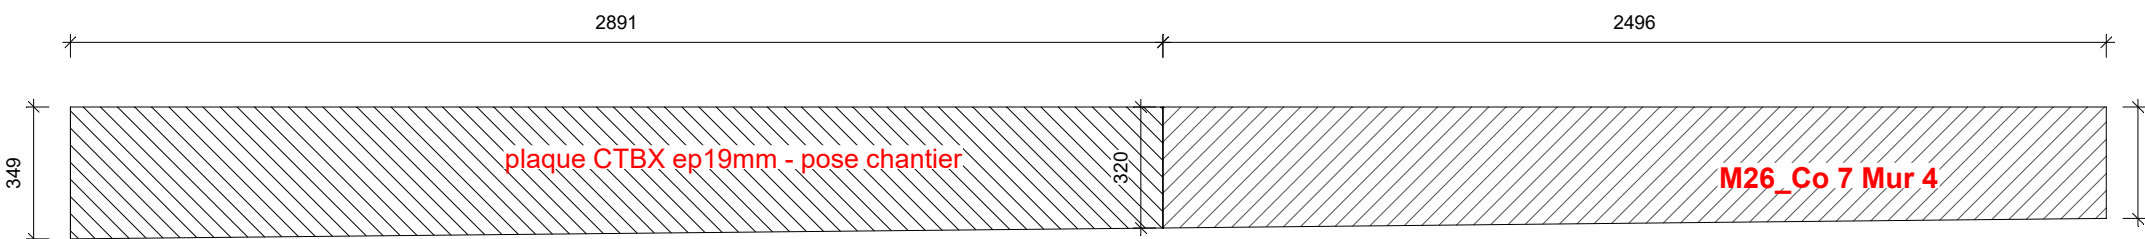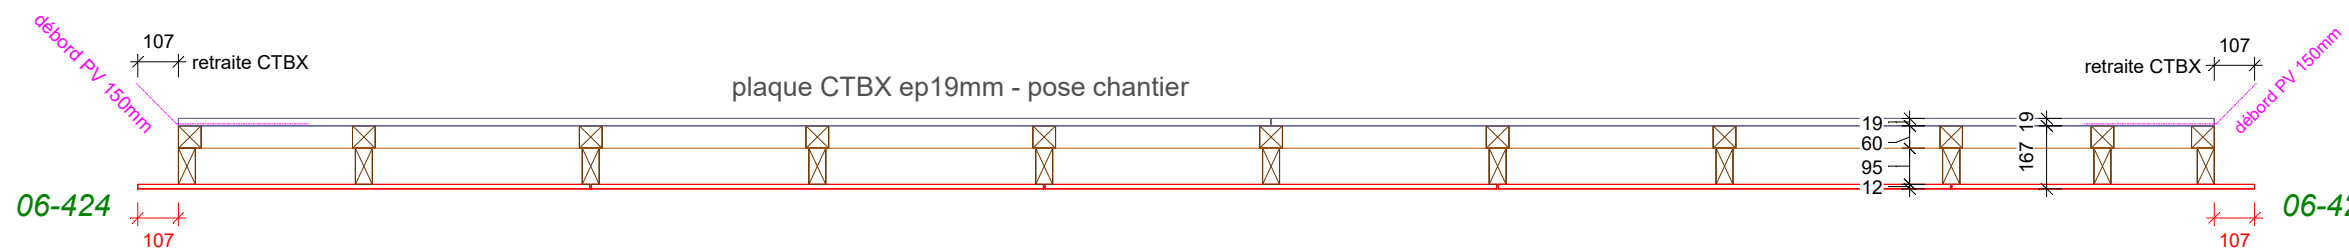

60 x 60
C218: 322 1x
C219: 325 1x
C220: 329 1x
C224: 335 1x
C225: 341 1x
C226: 347 1x
C227: 353 1x
C228: 359 1x
C229: 365 1x
C230: 371 1x
C231: 375 1x



Configuration du mur
Revêtement extérieur: ...
Pare pluie: ...
Contreventement: MFP 12mm
Isolation: LDV 95 mm L=0.035
Pare vapeur: SD 90 + pastilles
litesaux int:

indice	date	modifications	nom
A	14-08-2017		MS

clouage 150/300
épaisseur MUR TOTAL = 167mm

Projet: LACROIX SAINT OUEN PHASE II M25-M26	Carnet:	Echelle: 1 : 20.00
Maitre d'ouvrage: SSCV Villamenagement	Chargé d'Affaire: BB	N° d'affaire: H516AE02
Nom du plan: M26_Co 7 Mur 4		
Dessinateur: MS		

M26(ET13) Repérage murs




maison 26

A	14-08-2017		BES
indice	date	modifications	nom

Projet: LACROIX SAINT OUEN PHASE II M25-M26	----- Carnet: (plancad n° 120)	Echelle: 1 : 22.00
Maitre d'ouvrage: SSCV Villamenagement	Chargé d'Affaire: BB	N° d'affaire:
Nom du plan: M26(ET13) Repérage murs		H516AE02
Dessinateur: MS		

M26(ET14) Repérage murs

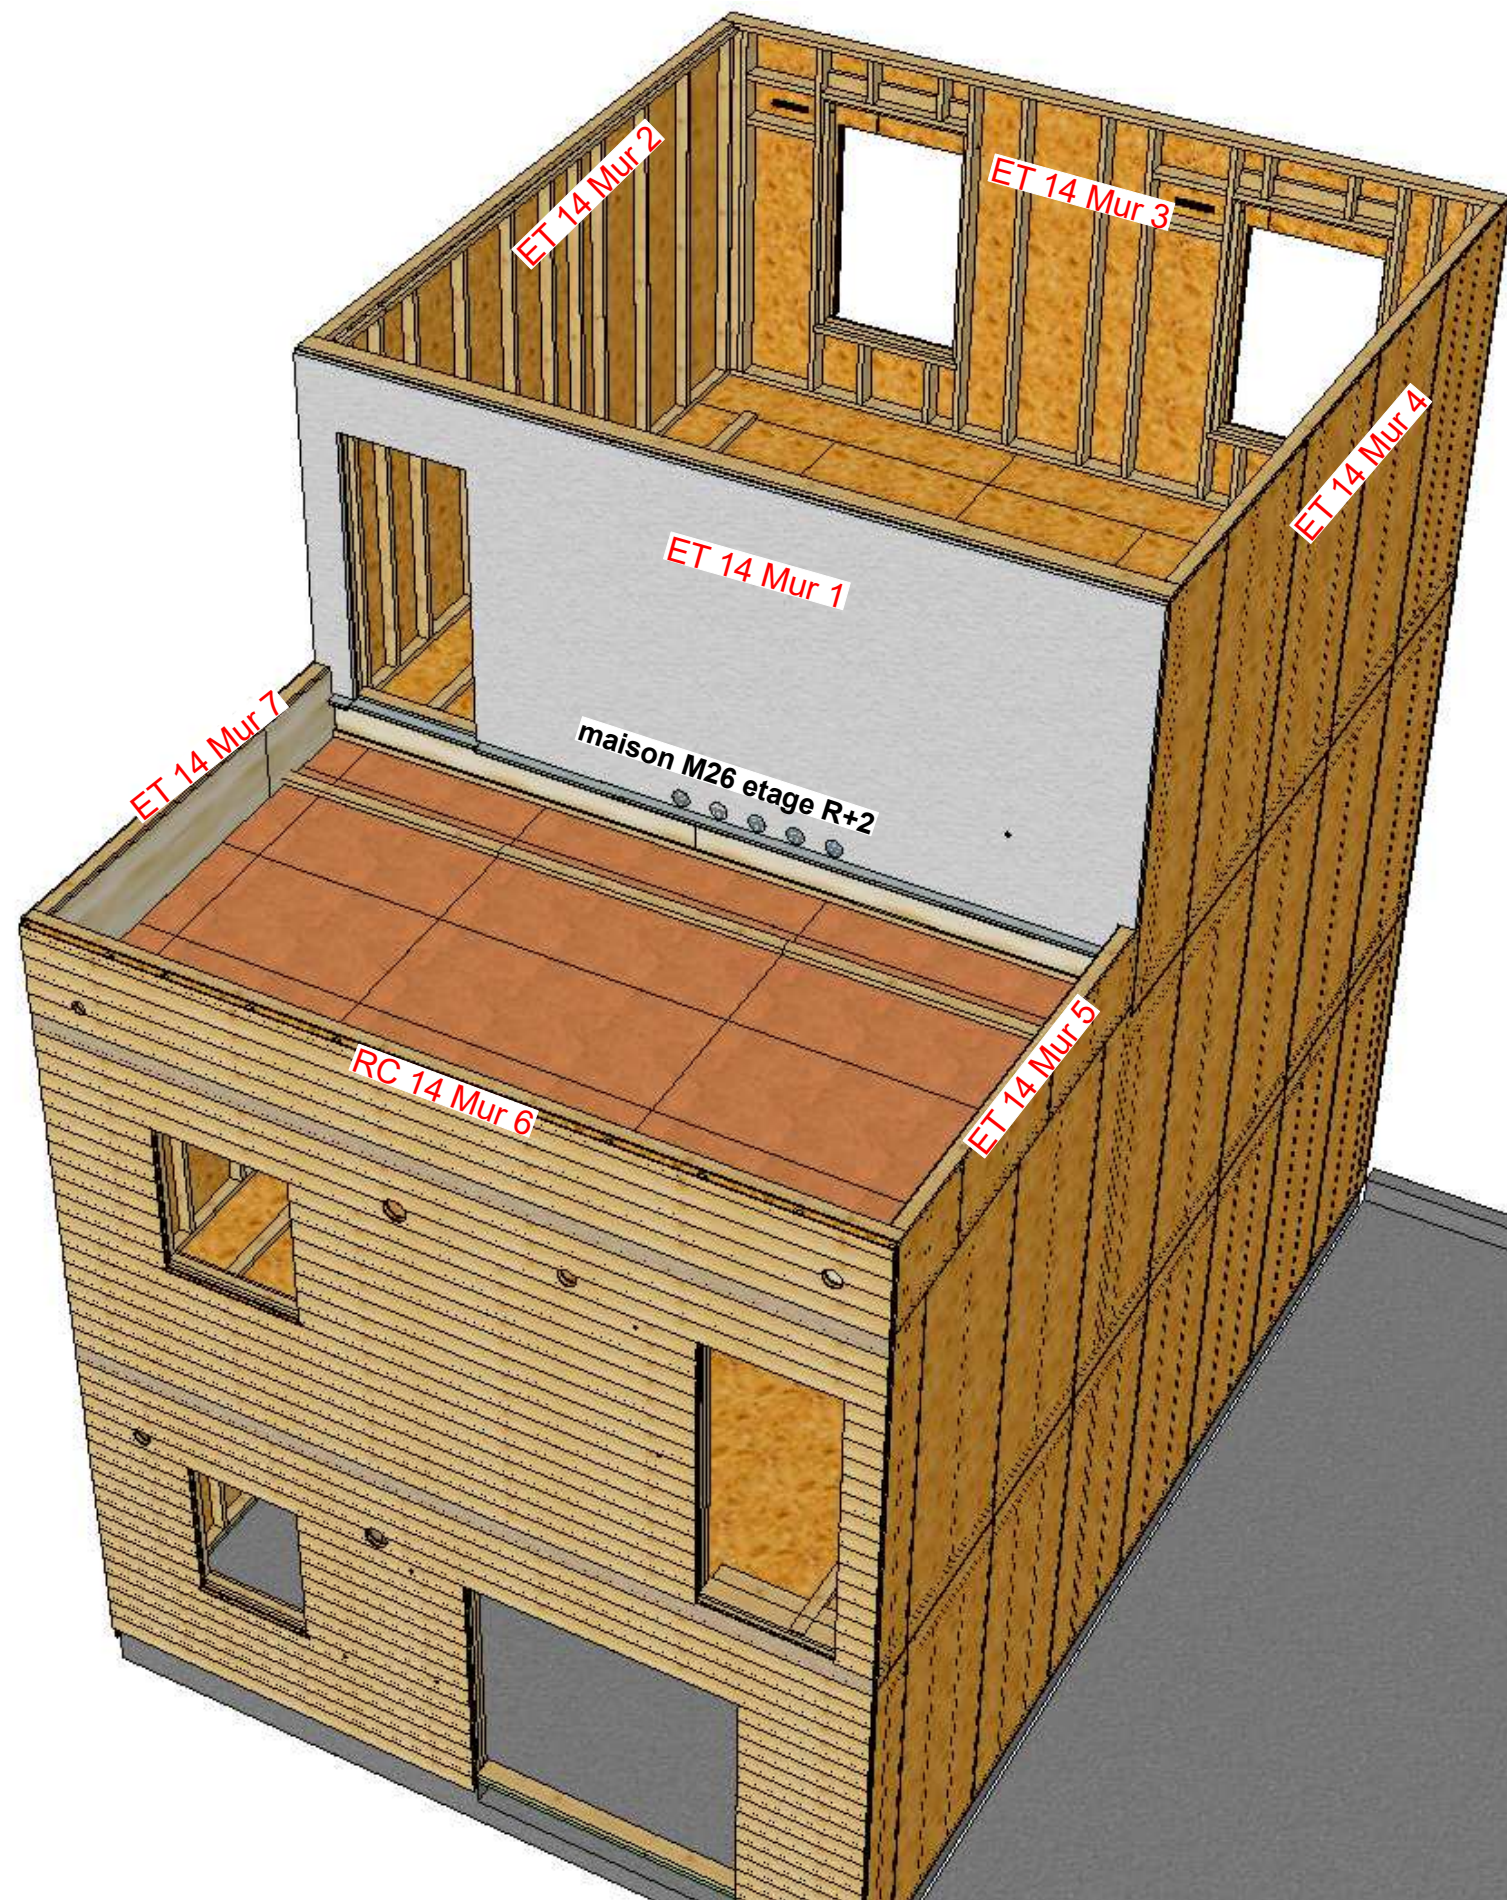


maison 26

indice	date	modifications	nom
A	14-08-2017		BES

Projet: LACROIX SAINT OUEN PHASE II M25-M26	Carnet: (plancad n° 121)	Echelle: 1 : 22.00
Maitre d'ouvrage: SSCV Villamenagement	Chargé d'Affaire: BB	N° d'affaire:
Nom du plan: M26(ET14) Repérage murs		H516AE02
Dessinateur: MS		

M26(CO7 Repérage murs)

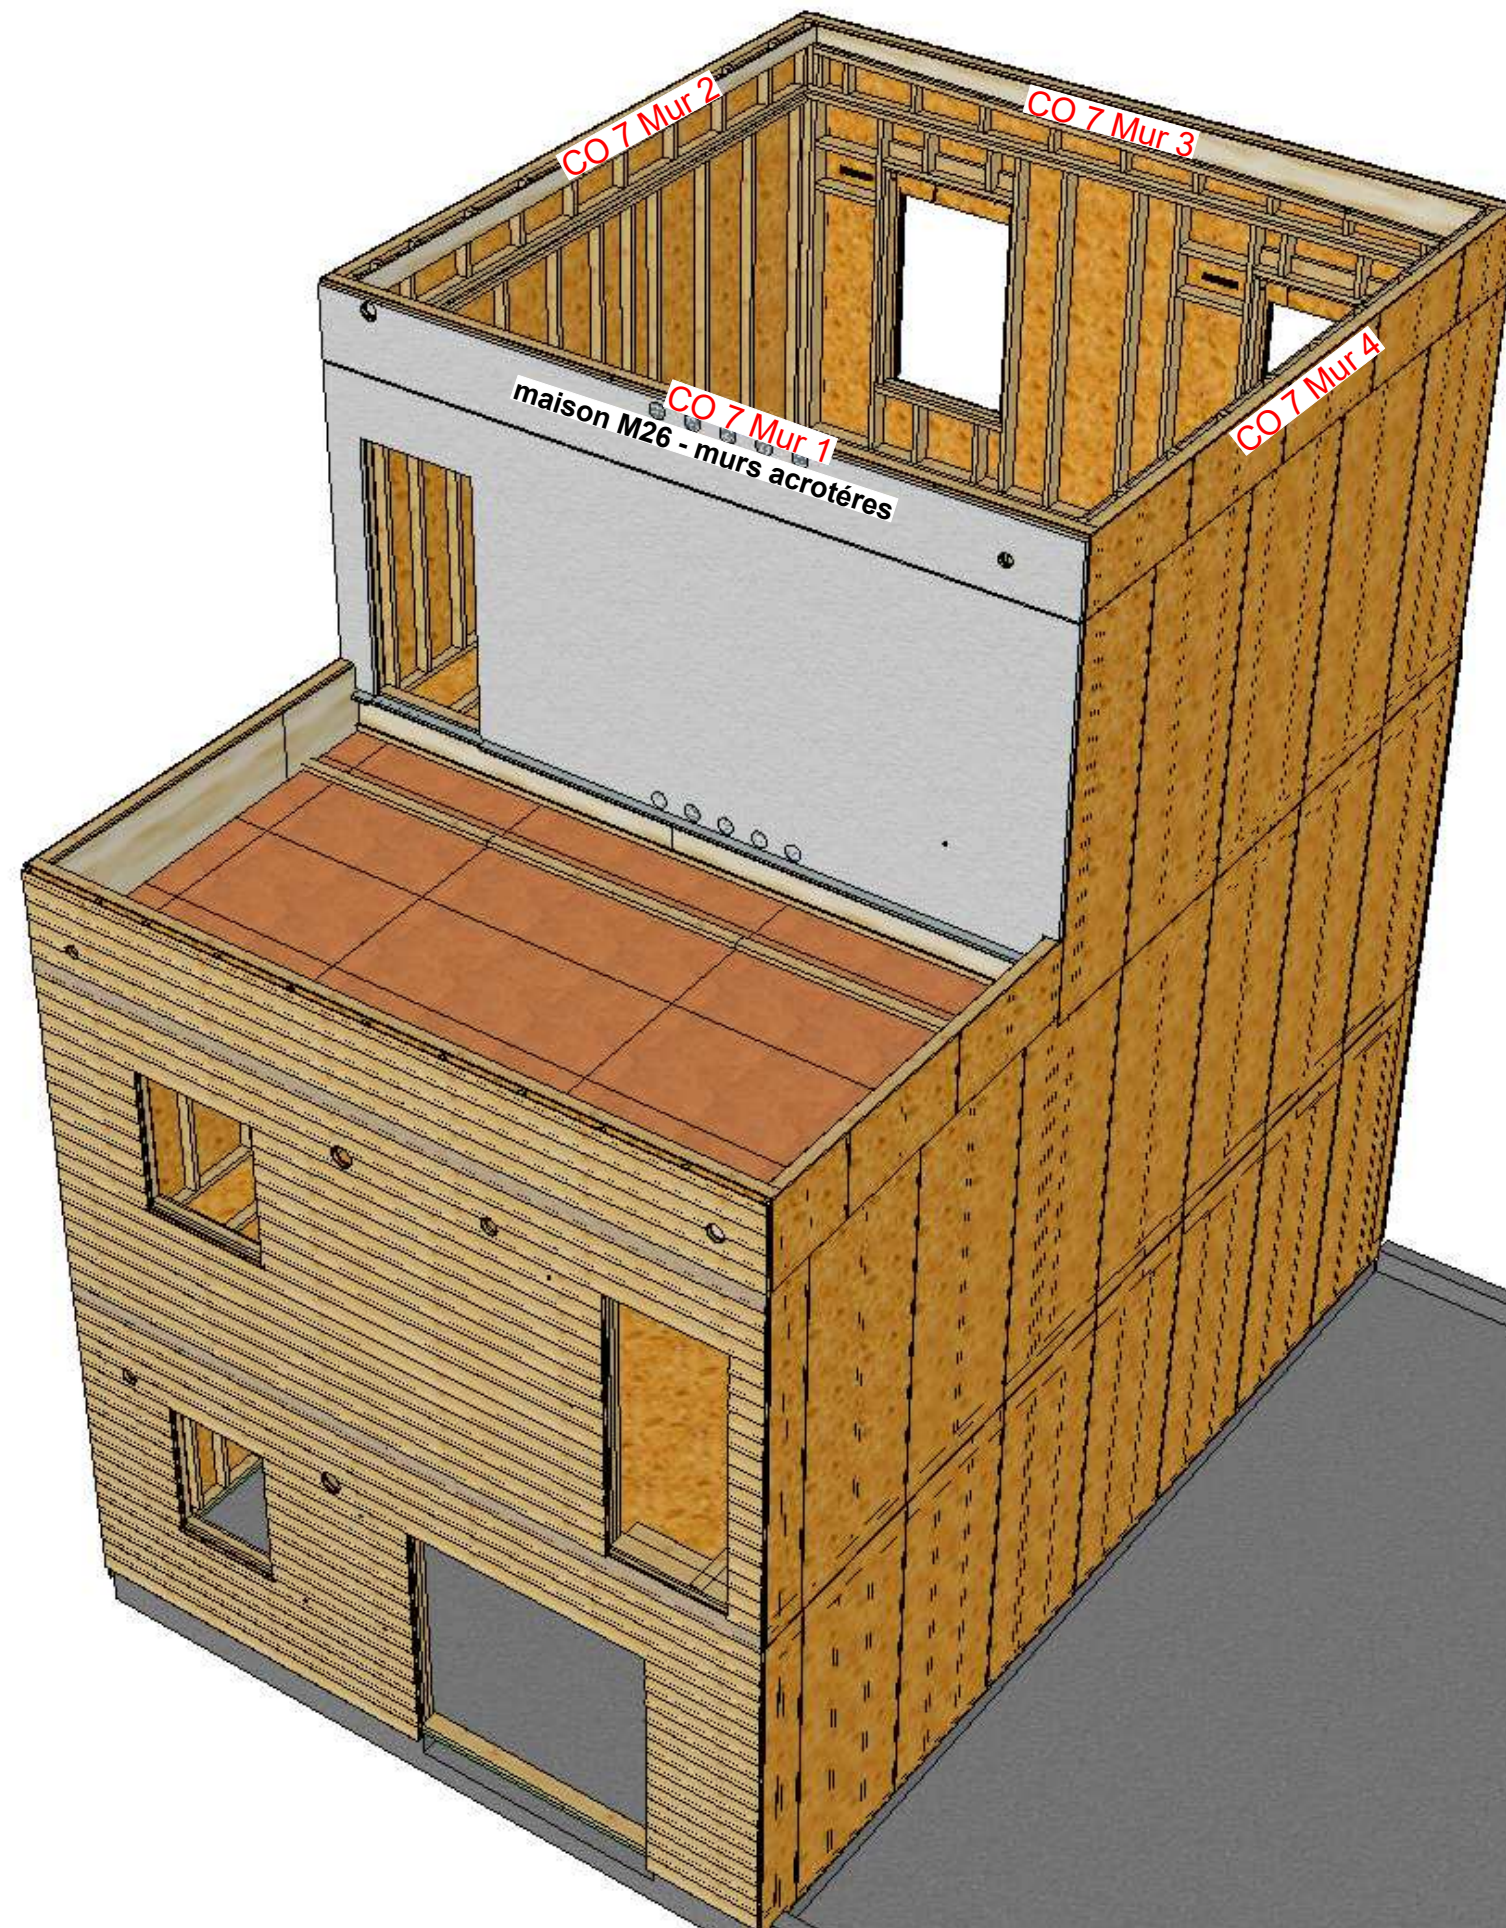

maison 26

indice	date	modifications	nom
A	14-08-2017		BES


Projet: LACROIX SAINT OUEN PHASE II M25-M26	Carnet: (plancad n° 122)	Echelle: 1 : 22.00
Maitre d'ouvrage: SSCV Villamenagement	Chargé d'Affaire: BB	N° d'affaire:
Nom du plan: M26(CO7 Repérage murs)		H516AE02
Dessinateur: MS		




LAME EN FOURNITURE

Typ bardage Hardiplank : pierre des champs

RC 7
 Mur 1
 PLAN : -6
 N° courant (C)
 Echelle: 1 : 20
 M25_RC 7 Mur 1 BARDAGE

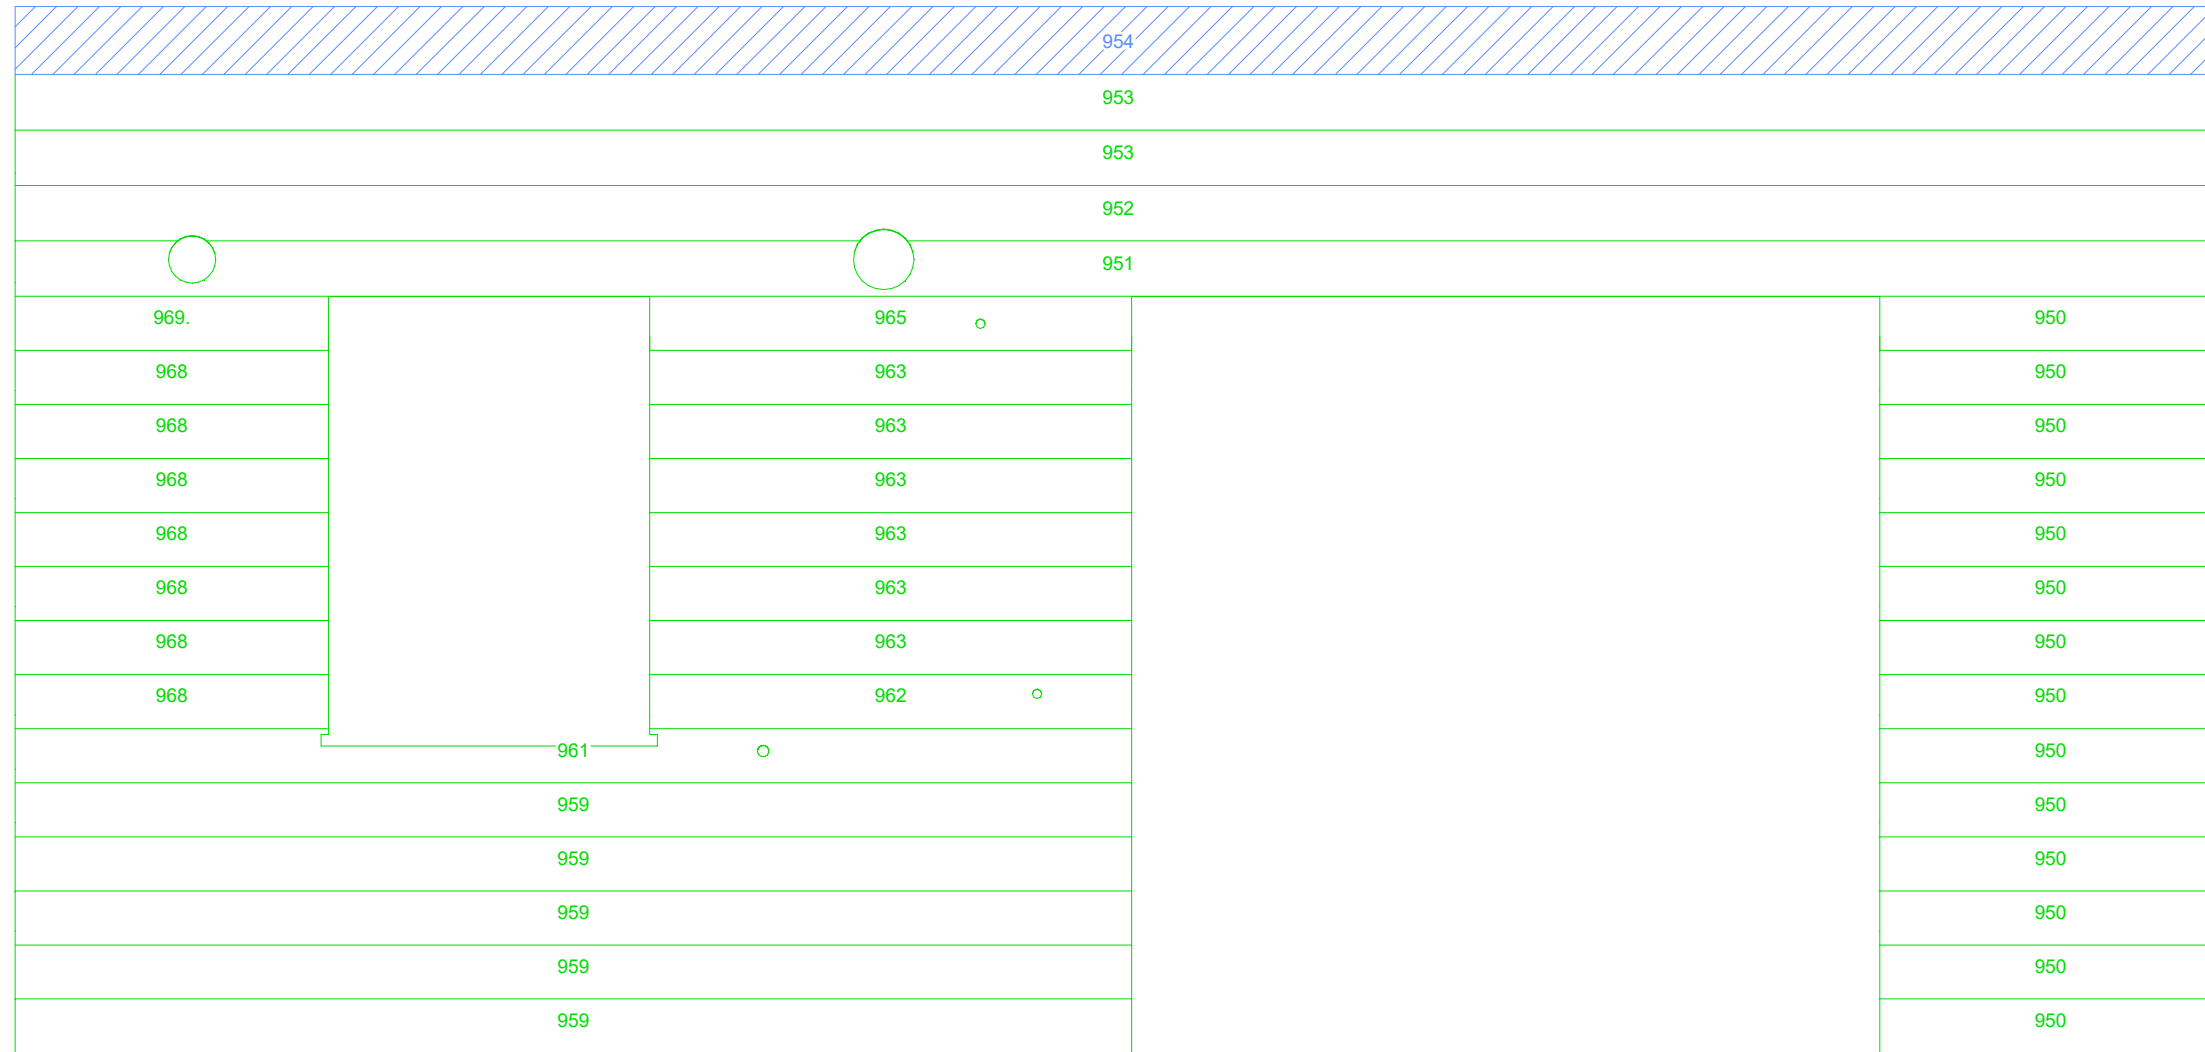

- 8 x 180
- C950: 904 14x
 - C951: 5838 1x
 - C952: 5838 1x
 - C953: 5838 2x
 - C954: 5838 1x
 - C959: 2954 5x
 - C961: 2954 1x
 - C962: 1275 1x
 - C963: 1275 6x
 - C965: 1275 1x
 - C968: 829 7x
 - C969: 829 1x

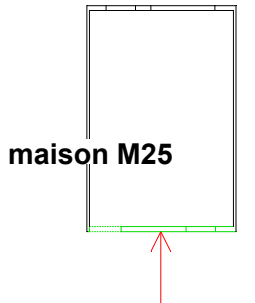


indice	date	modifications	nom
A	19-08-2017		MS

Maison 25


Projet: LACROIX SAINT OUEN PHASE II M25-M26	Carnet:	Echelle: 1 : 20.00
Maitre d'ouvrage: SSCV Villamenagement	Chargé d'Affaire: BB	N° d'affaire: H516AE02
Nom du plan: M25_RC 7 Mur 1 BARDAGE		
Dessinateur: MS		

Typ bardage Hardiplank : vertical Rouge

RC 7
 Mur 3
 PLAN : -6
 N° courant (C)
 Echelle: 1 : 20
 M25_RC 7 Mur 3 BARDAGE

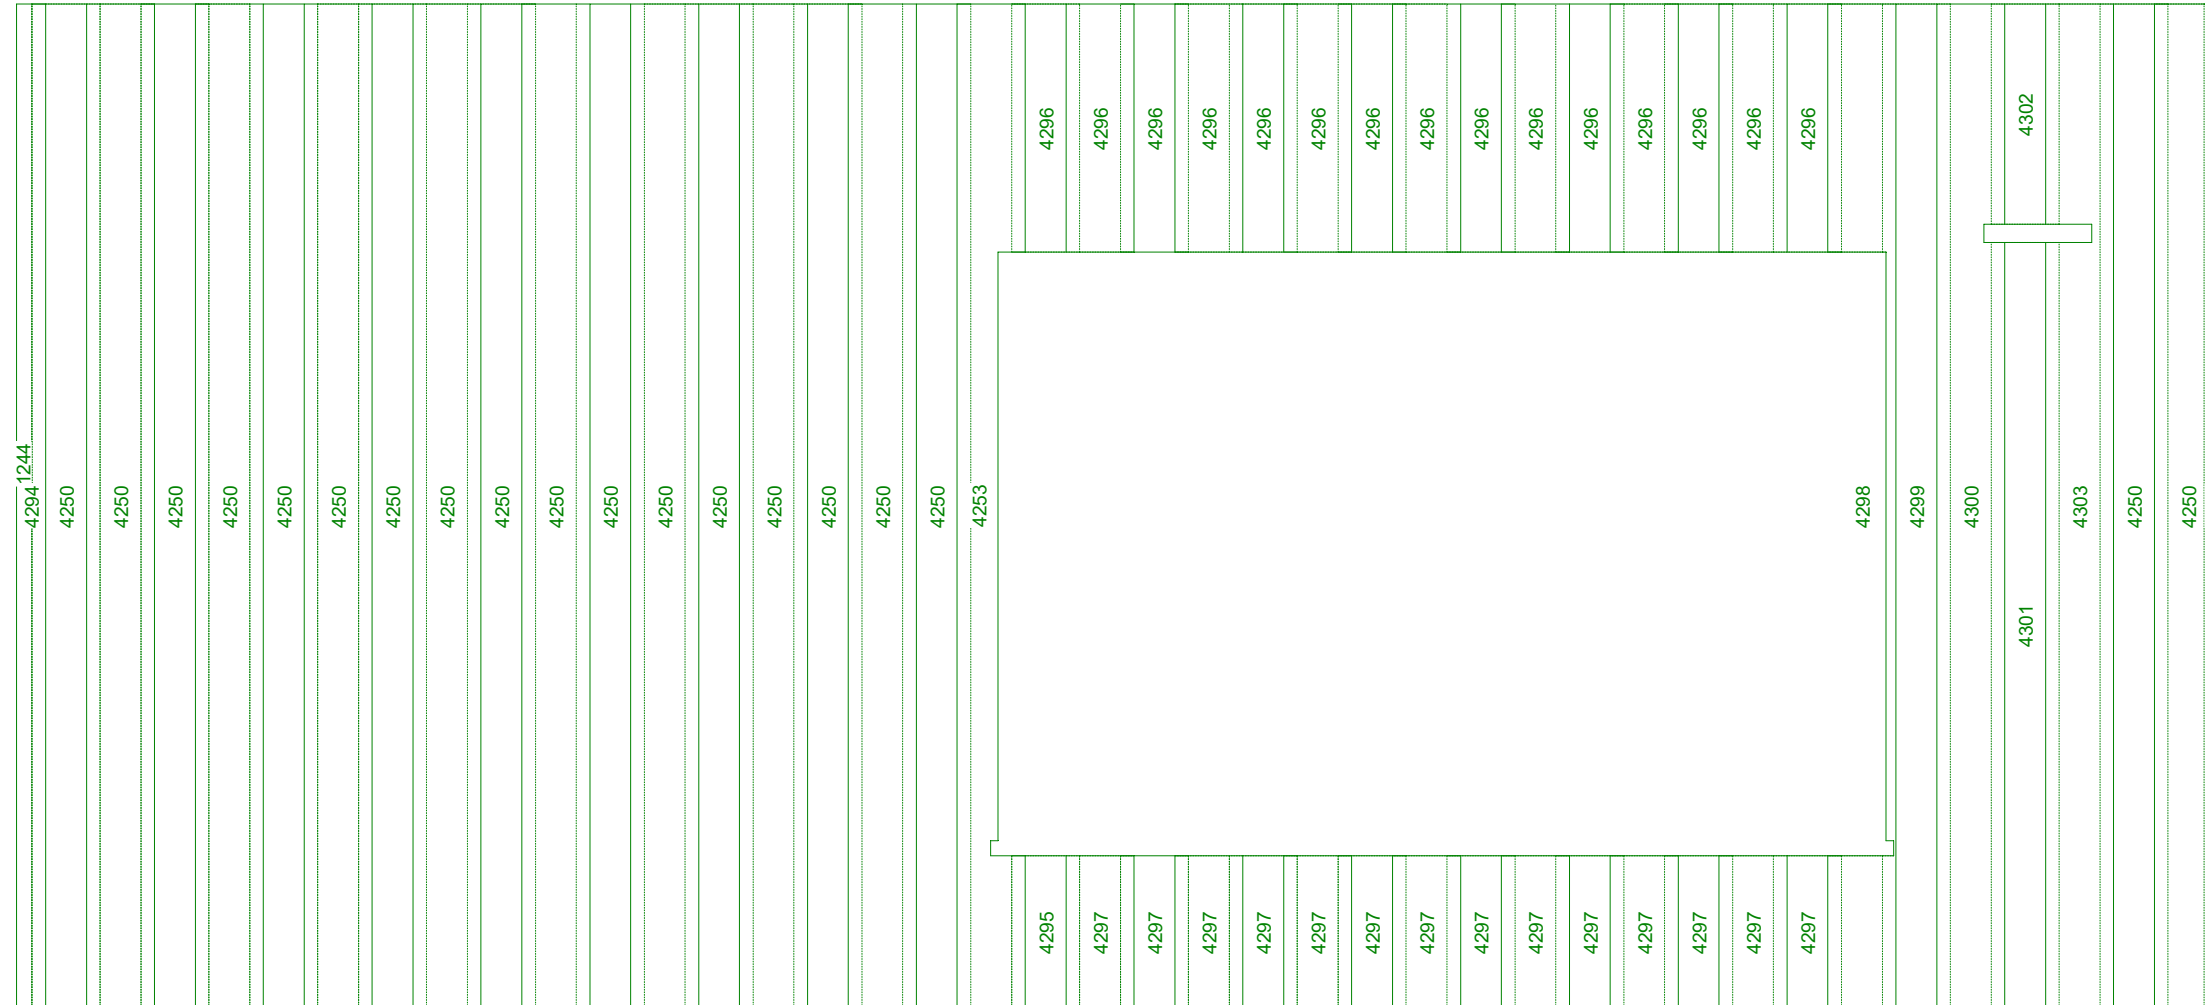

- 8 x 41
C1244: 2657 1x
- 8 x 50
C4304: 2657 1x
- 8 x 77
C4294: 2657 1x
- 8 x 180
C4250: 2657 19x
 C4253: 2657 1x
 C4295: 403 1x
 C4296: 657 15x
 C4297: 403 14x
 C4298: 2657 1x
 C4299: 2657 1x
 C4300: 2657 1x
 C4301: 2026 1x
 C4302: 583 1x
 C4303: 2657 1x

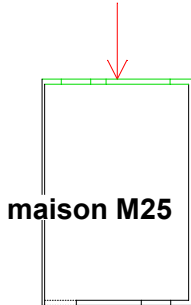

maison M25


indice	date	modifications	nom
A	14-08-2017		MS

Maison 25


Projet: LACROIX SAINT OUEN PHASE II M25-M26	Carnet:	Echelle: 1 : 20.00
Maitre d'ouvrage: SSCV Villamenagement	Chargé d'Affaire: BB	N° d'affaire: H516AE02
Nom du plan: M25_RC 7 Mur 3 BARDAGE		
Dessinateur: MS		

Typ bardage Hardiplank : pierre des champs

Et 13
 Mur 1
 PLAN : -6
 N° courant (C)
 Echelle: 1 : 20
 M26_Et 13 Mur 1 BARDAGE

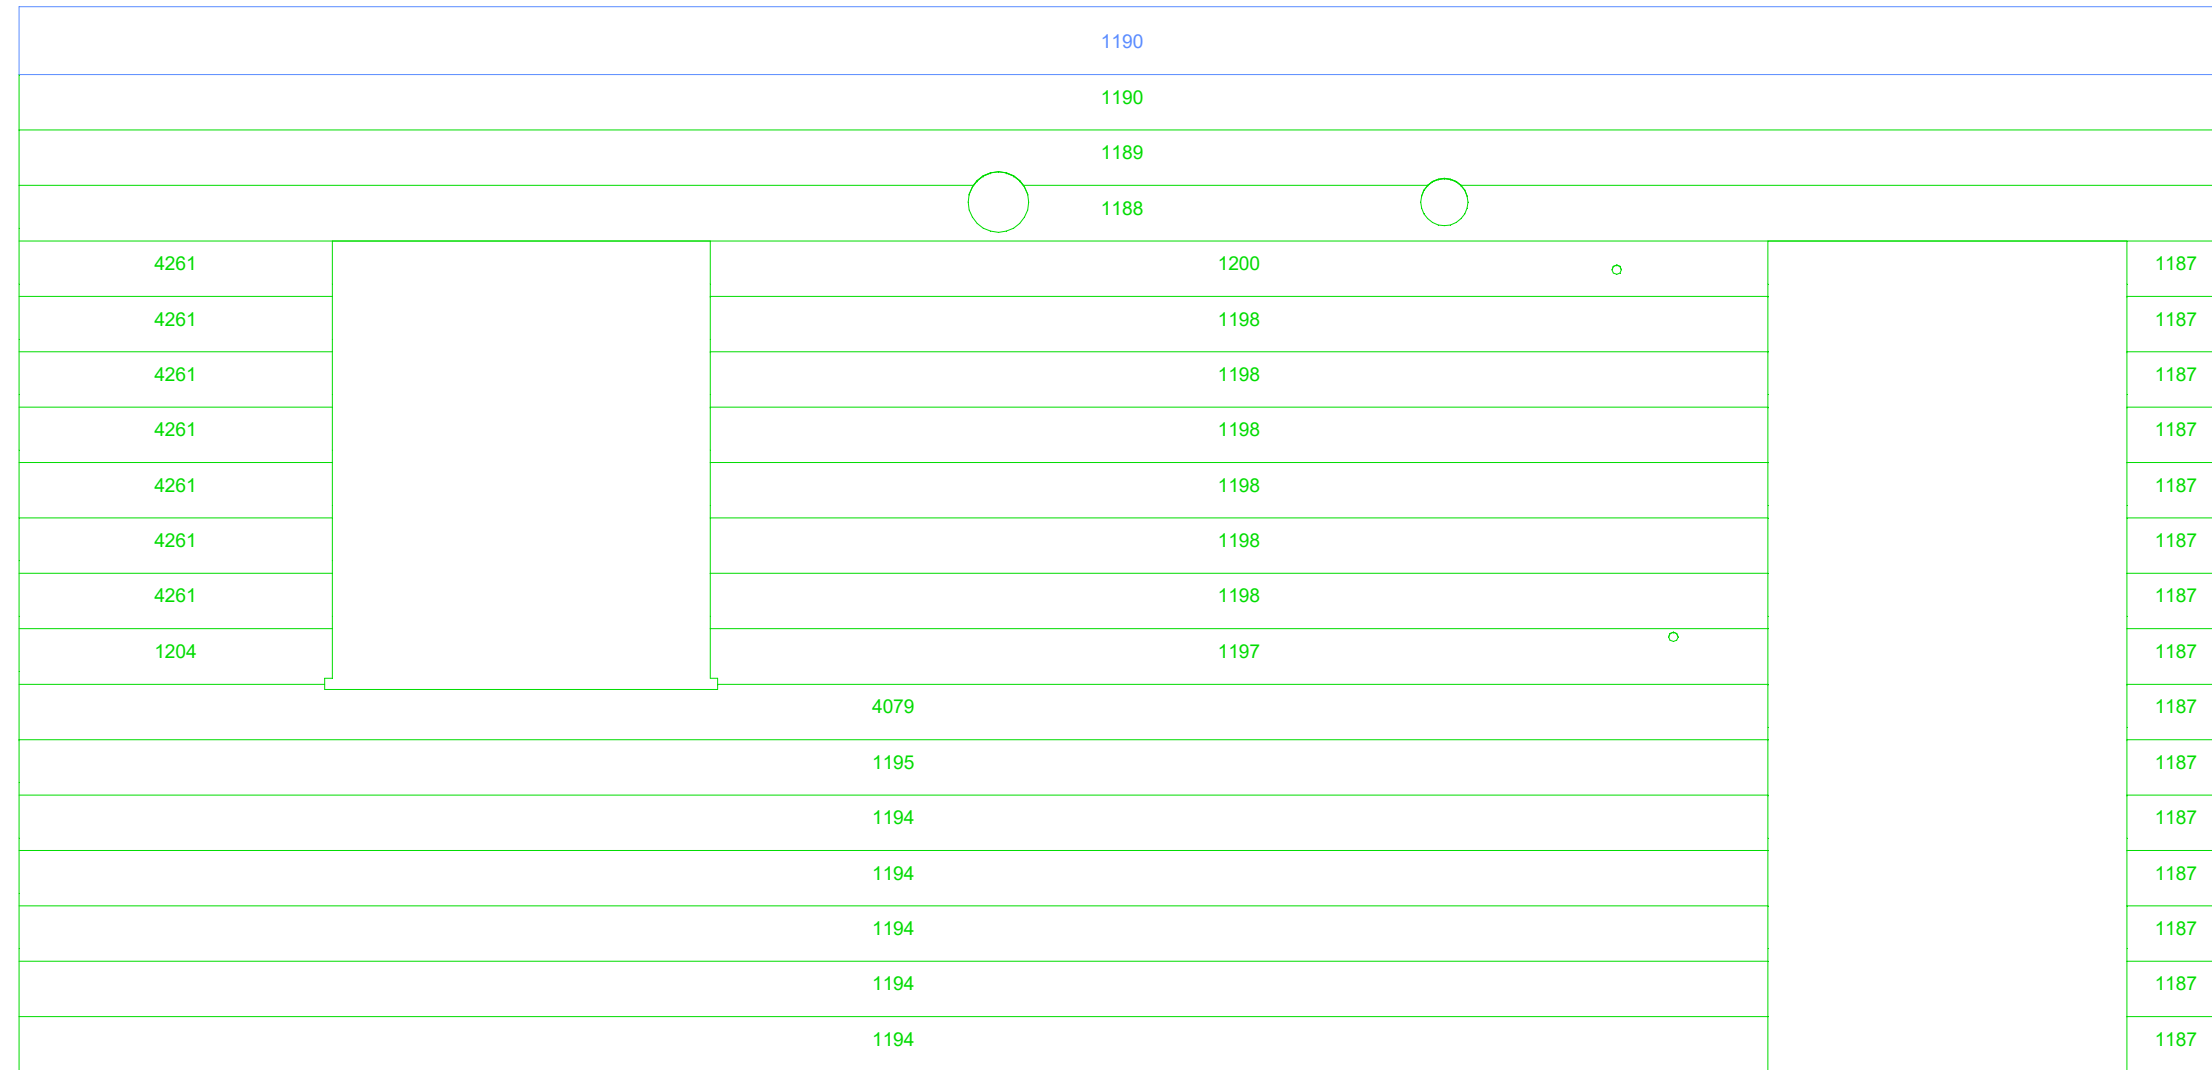

- 8 x 180
- C1187: 260 15x
 - C1188: 5838 1x
 - C1189: 5838 1x
 - C1190: 5838 2x
 - C1194: 4628 5x
 - C1195: 4628 1x
 - C1197: 2799 1x
 - C1198: 2799 6x
 - C1200: 2799 1x
 - C1204: 829 1x
 - C4079: 4628 1x
 - C4261: 829 7x

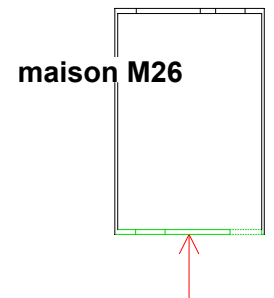


indice	date	modifications	nom
A	14-08-2017		MS

Maison 26


Projet: LACROIX SAINT OUEN PHASE II M25-M26	Carnet:	Echelle: 1 : 20.00
Maitre d'ouvrage: SSCV Villamenagement	Chargé d'Affaire: BB	N° d'affaire: H516AE02
Nom du plan: M26_ET 13 Mur 1 BARDAGE		
Dessinateur: MS		

Typ bardage Hardiplank : vertical Rouge

Et 13
 Mur 3
 PLAN : -6
 N° courant (C)
 Echelle: 1 : 20
 M26_Et 13 Mur 3 BARDAGE

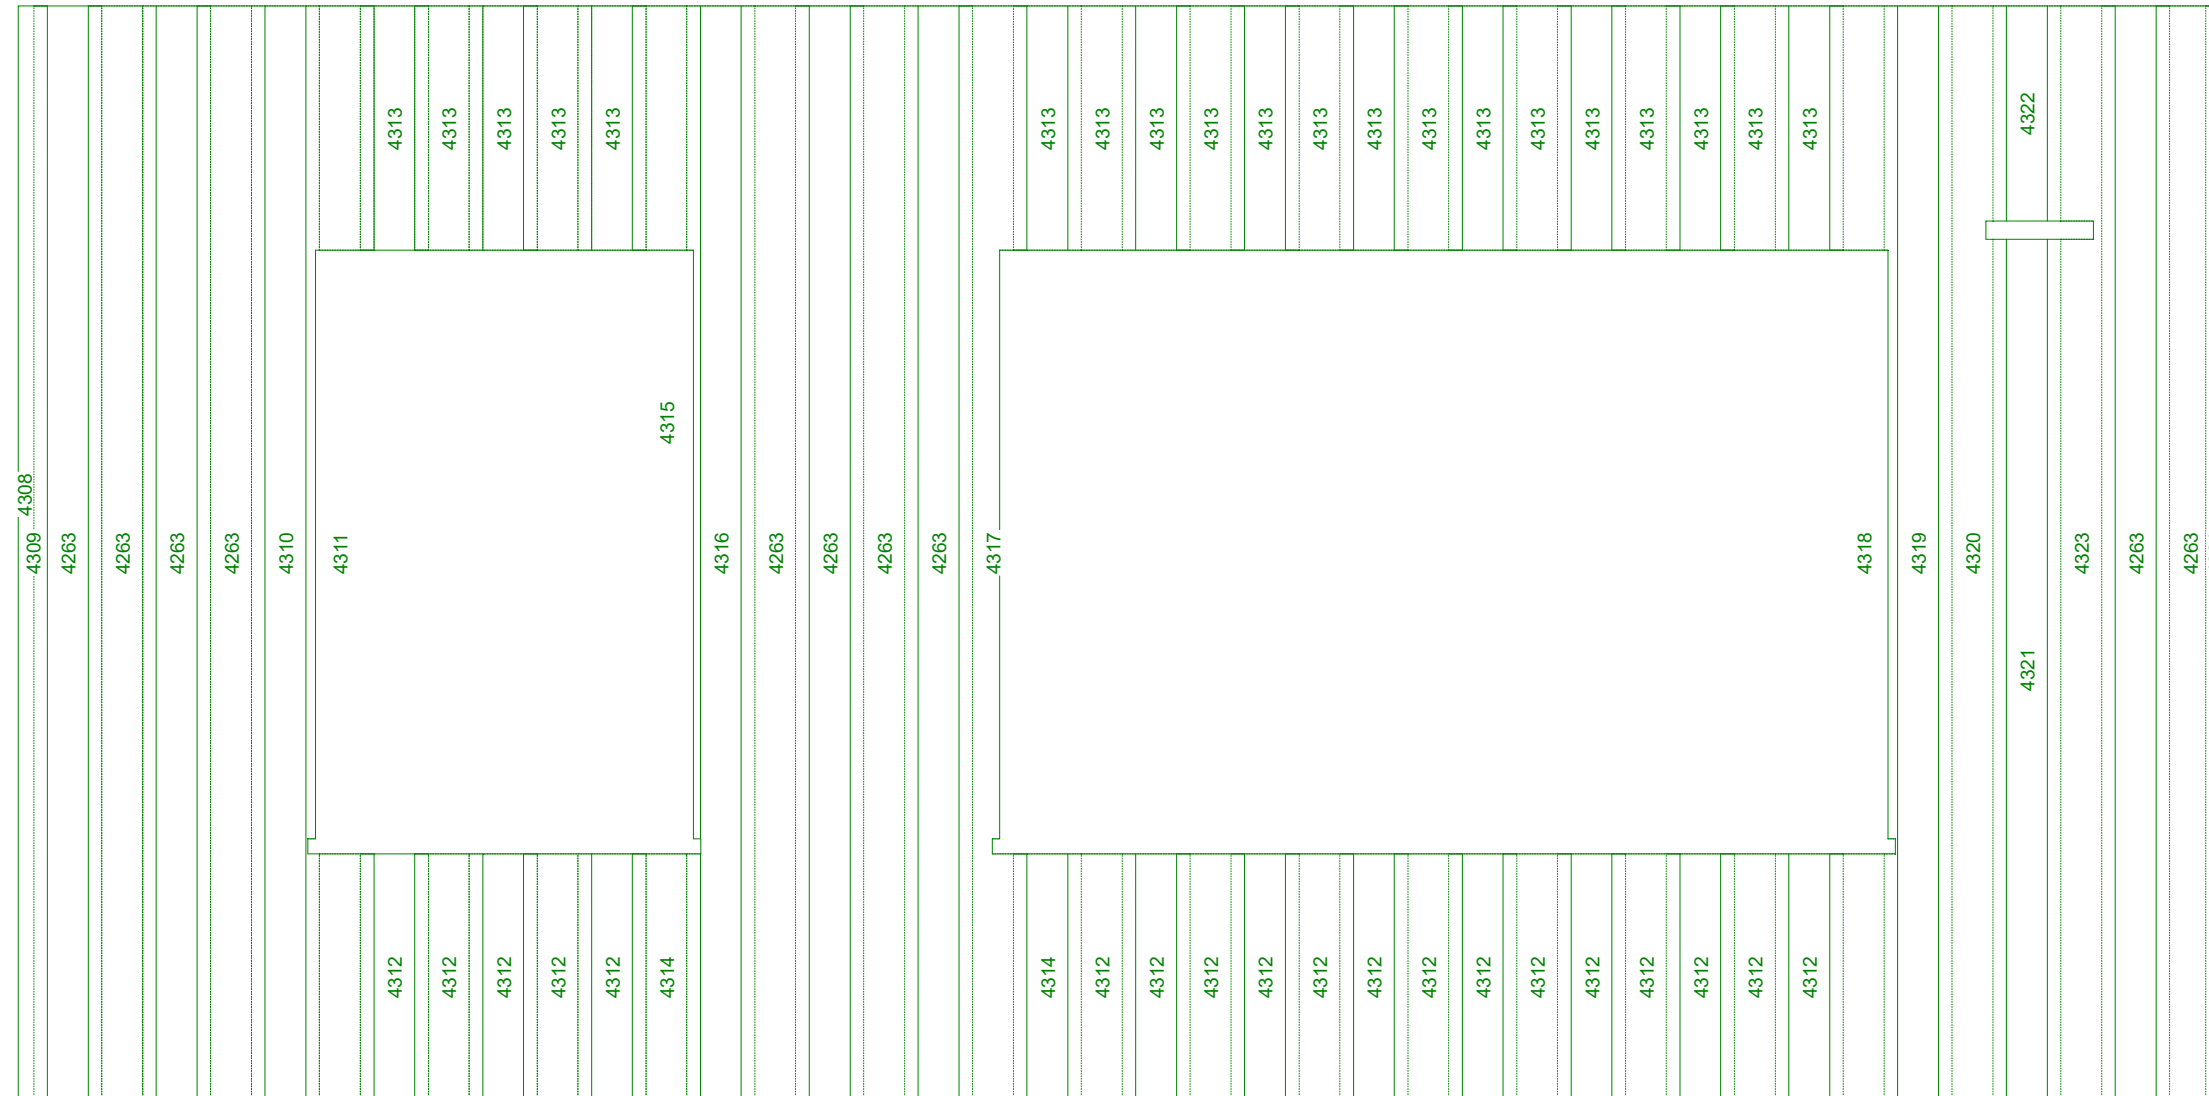

- 8 x 41
- C4308: 2893 1x
- 8 x 50
- C4324: 2893 1x
- 8 x 77
- C4309: 2893 1x
- 8 x 180
- C4263: 2893 11x
- C4310: 2893 1x
- C4311: 2893 1x
- C4312: 650 19x
- C4313: 646 20x
- C4314: 650 2x
- C4315: 2203 1x
- C4316: 2893 1x
- C4317: 2893 1x
- C4318: 2893 1x
- C4319: 2893 1x
- C4320: 2893 1x
- C4321: 2276 1x
- C4322: 569 1x
- C4323: 2893 1x

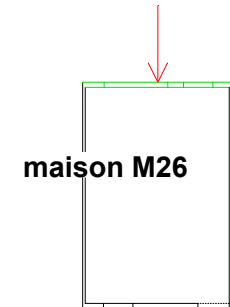


Maison 26

indice	date	modifications	nom
A	14-08-2017		MS

Projet: LACROIX SAINT OUEN PHASE II M25-M26	Carnet:	Echelle: 1 : 20.00
Maitre d'ouvrage: SSCV Villamenagement	Chargé d'Affaire: BB	N° d'affaire: H516AE02
Nom du plan: M26_ET 13 Mur 3 BARDAGE		
Dessinateur: MS		

Typ bardage Hardiplank : vertical Rouge

Et 14
 Mur 3
 PLAN : -6
 N° courant (C)
 Echelle: 1 : 20
 M26_Et 14 Mur 3 BARDAGE

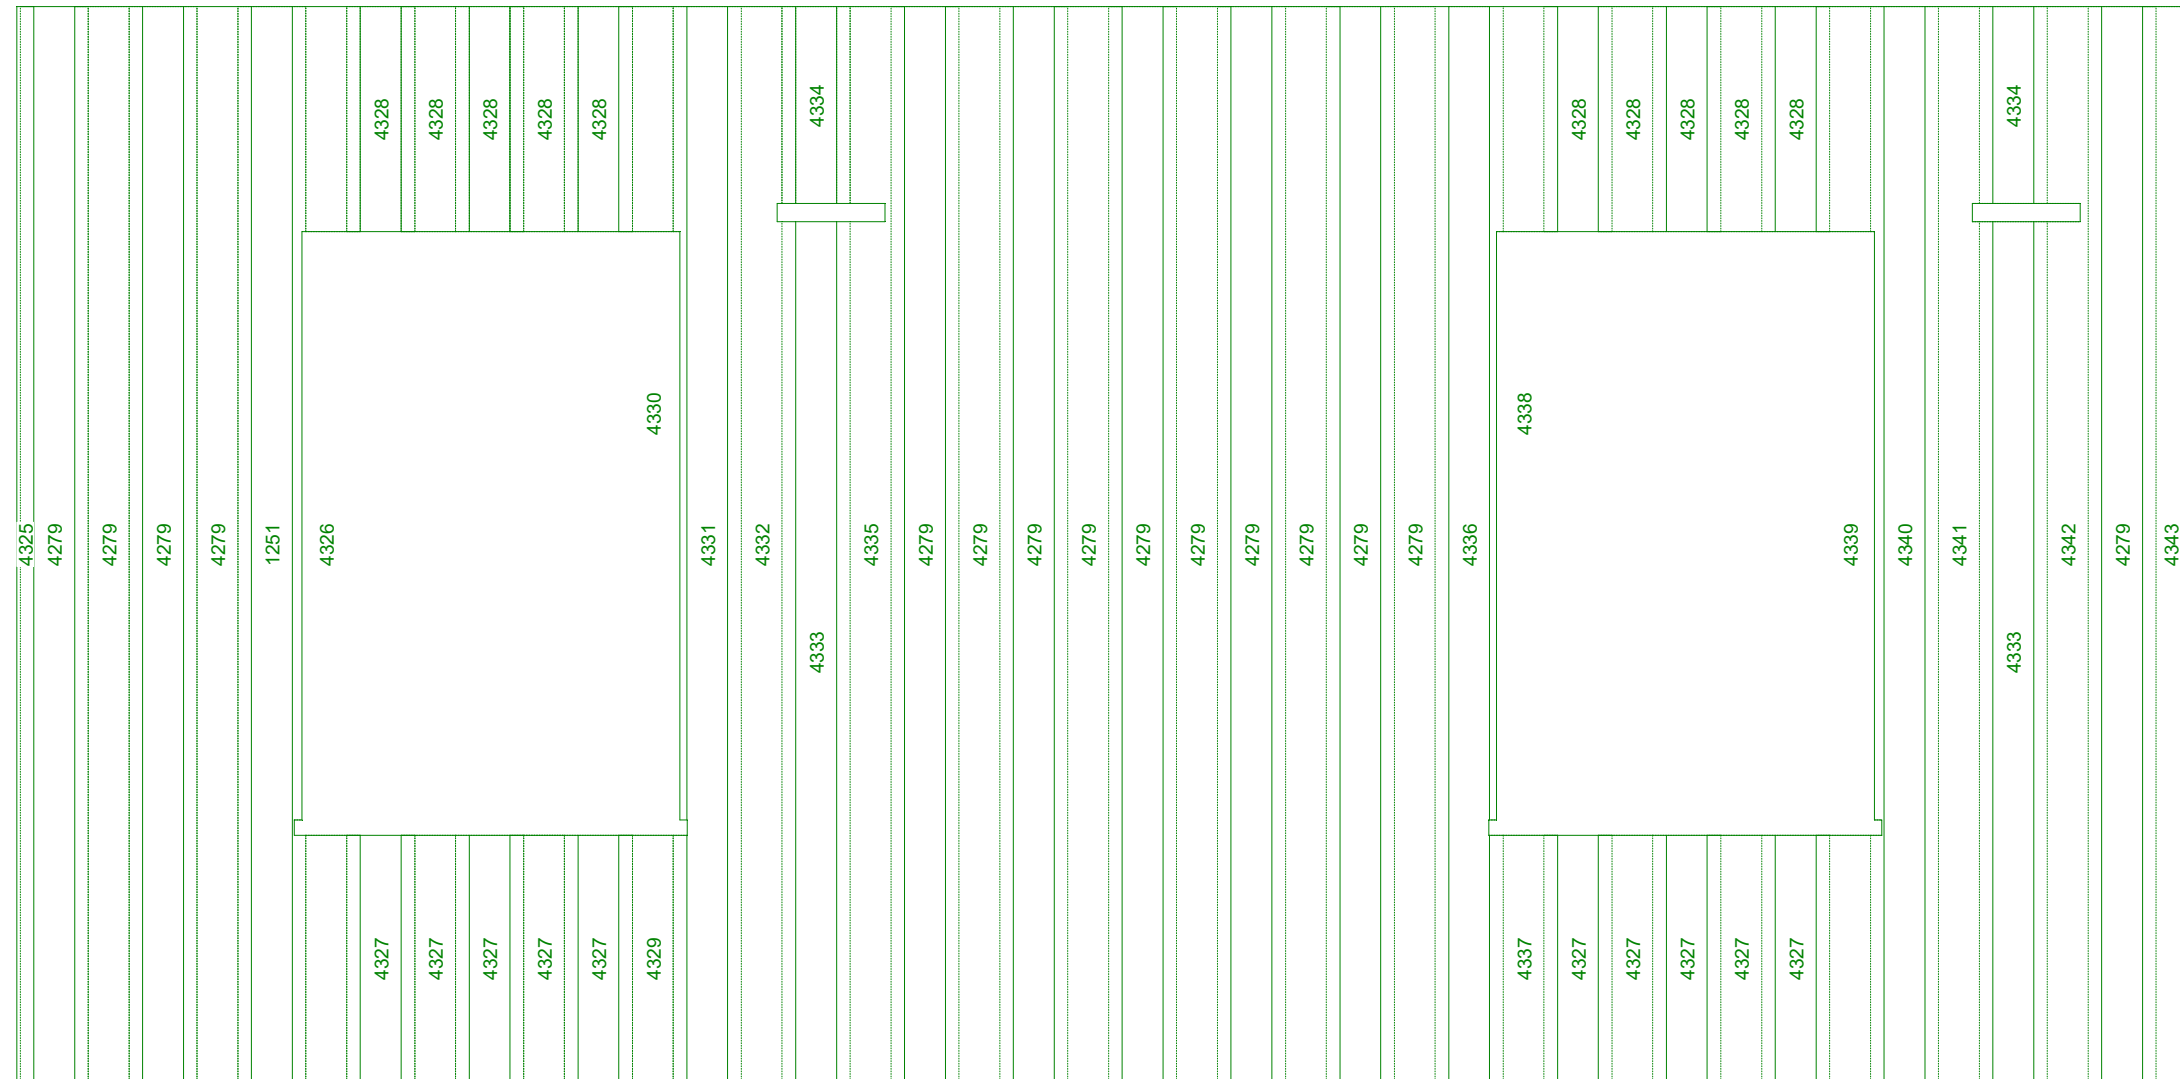


8 x 45
 C4325: 2845 1x

8 x 49
 C4344: 2845 1x

8 x 150
 C4343: 2845 2x

8 x 180
 C1251: 2845 1x
 C4279: 2845 15x
 C4326: 2845 1x
 C4327: 653 12x
 C4328: 595 12x
 C4329: 653 1x
 C4330: 2152 1x
 C4331: 2845 1x
 C4332: 2845 1x
 C4333: 2276 2x
 C4334: 521 2x
 C4335: 2845 1x
 C4336: 2845 1x
 C4337: 653 1x
 C4338: 2152 1x
 C4339: 2845 1x
 C4340: 2845 1x
 C4341: 2845 1x
 C4342: 2845 1x

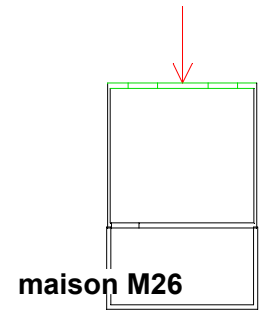

maison M26

indice	date	modifications	nom
A	14-08-2017		MS

Maison 26

Projet: LACROIX SAINT OUEN PHASE II M25-M26	Carnet:	Echelle: 1 : 20.00
Maitre d'ouvrage: SSCV Villamenagement	Chargé d'Affaire: BB	N° d'affaire: H516AE02
Nom du plan: M26_ET 14 Mur 3 BARDAGE		
Dessinateur: MS		


Typ bardage Hardiplank : pierre des champs

Et 14
 Mur 6
 PLAN : -6
 N° courant (C)
 Echelle: 1 : 20
 M26_Et 14 Mur 6 BARDAGE

8 x 77
 C1278: 5838 1x

8 x 180
 C1277: 5838 1x
 C1573: 5838 1x
 C1574: 5838 1x
 C1575: 5838 1x

	1278	
	1277	
	1575	
	1574	
	1573	

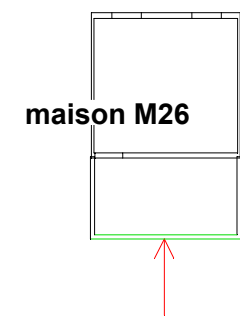


Maison 26

indice	date	modifications	nom
A	14-08-2017		MS

Projet: LACROIX SAINT OUEN PHASE II M25-M26	Carnet:	Echelle: 1 : 20.00
Maitre d'ouvrage: SSCV Villamenagement	Chargé d'Affaire: BB	N° d'affaire: H516AE02
Nom du plan: M26_ET 14 Mur 6 BARDAGE		
Dessinateur: MS		

les plaques CTBX - pose chantier

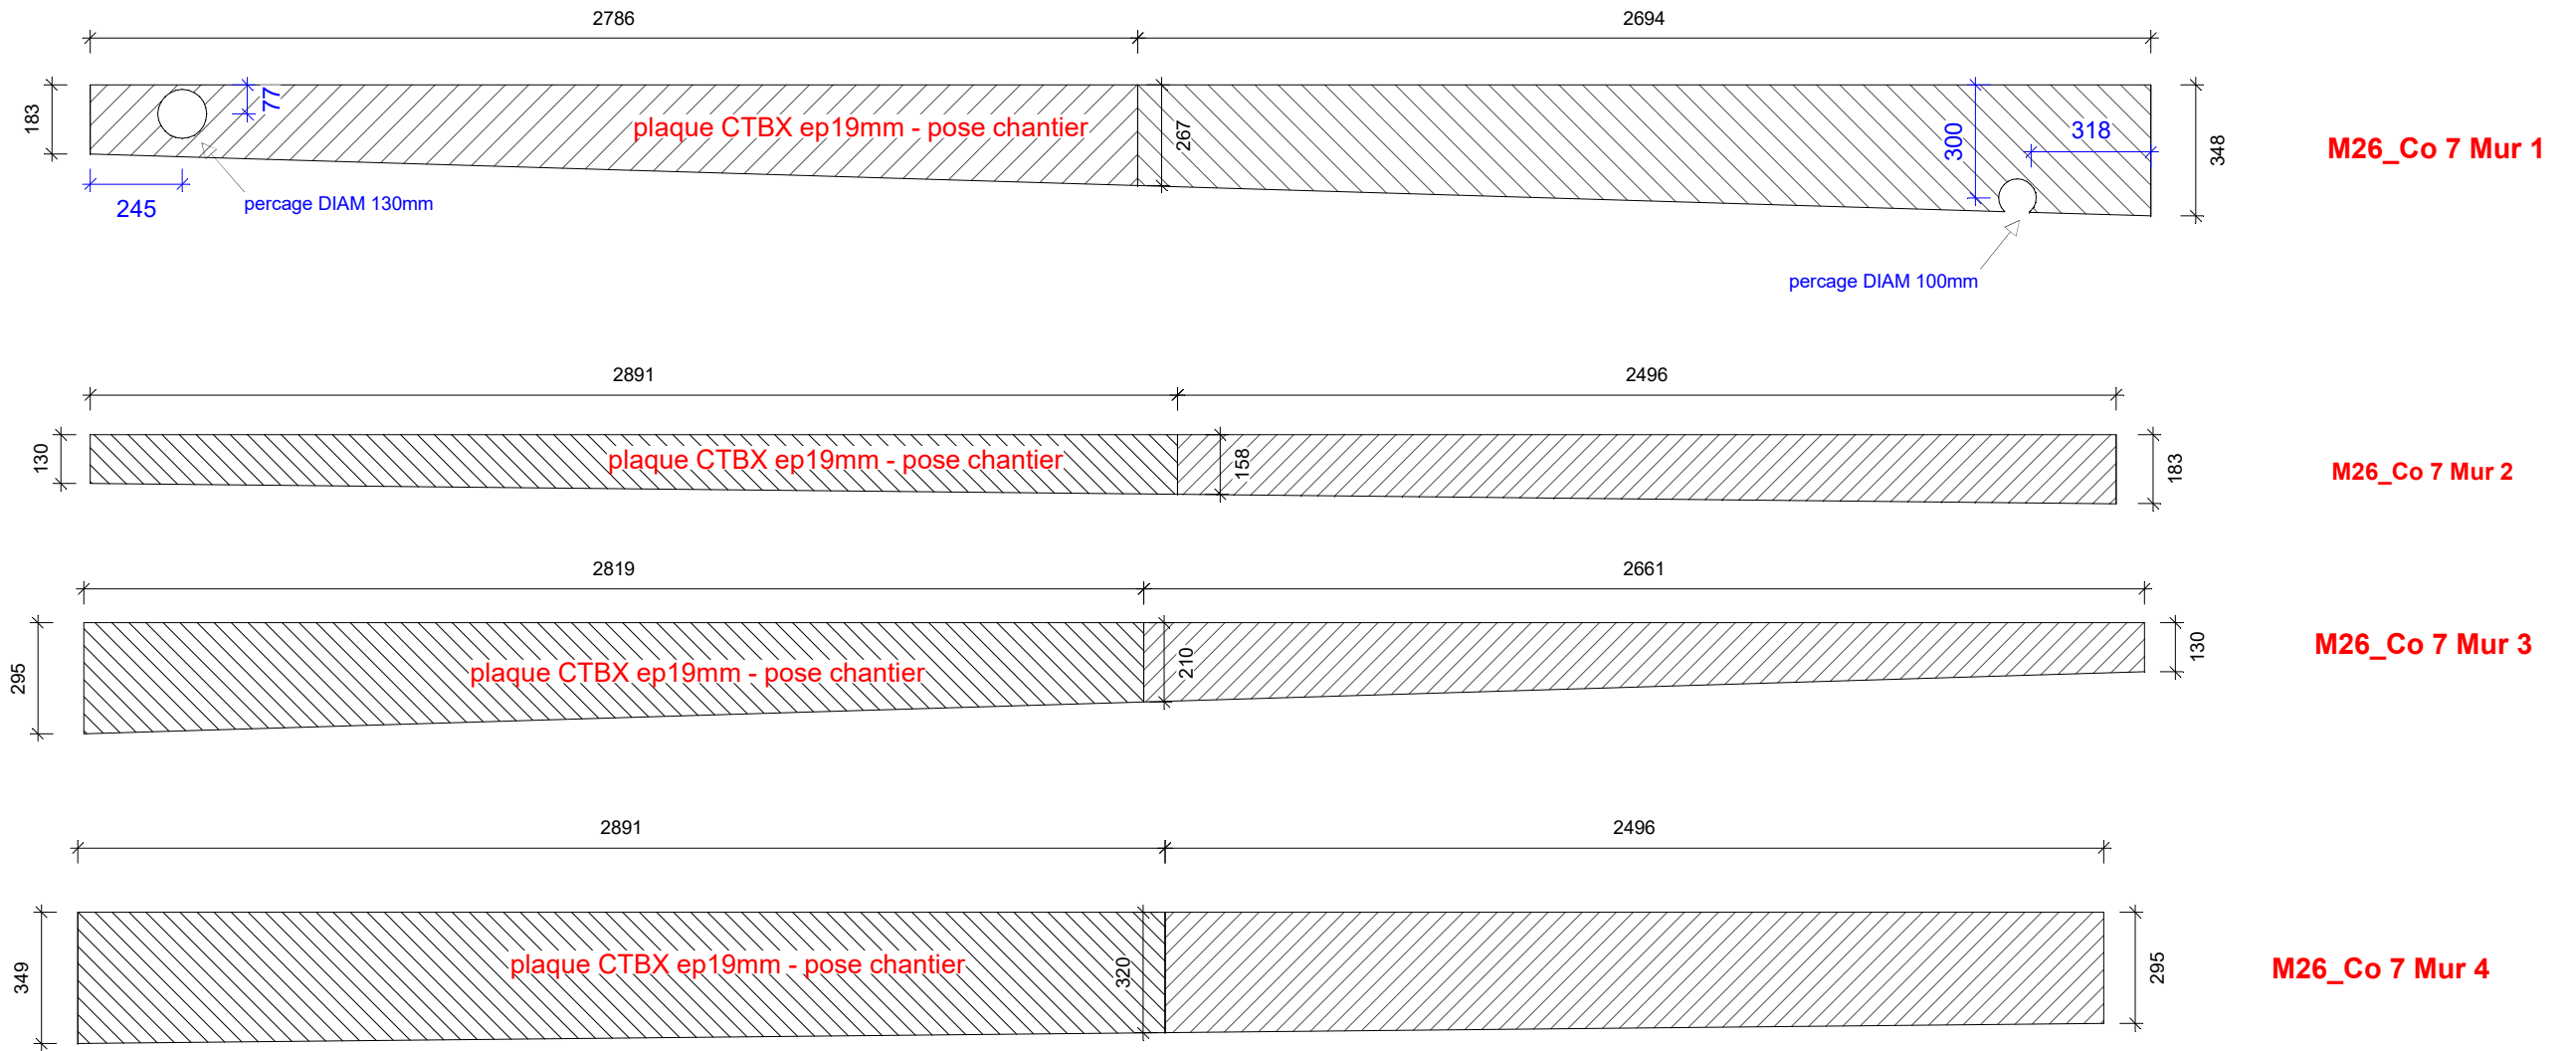


Maison 24

indice	date	modifications	nom
A	14-08-2017		MS

Projet: LACROIX SAINT OUEN PHASE II M25-M26	Carnet:	Echelle: 1 : 20.00
Maitre d'ouvrage: SSCV Villamenagement	Chargé d'Affaire: BB	N° d'affaire:
Nom du plan: M26_debit CTBX		
Dessinateur: MS		

maison M25 Repérage caissons plancher

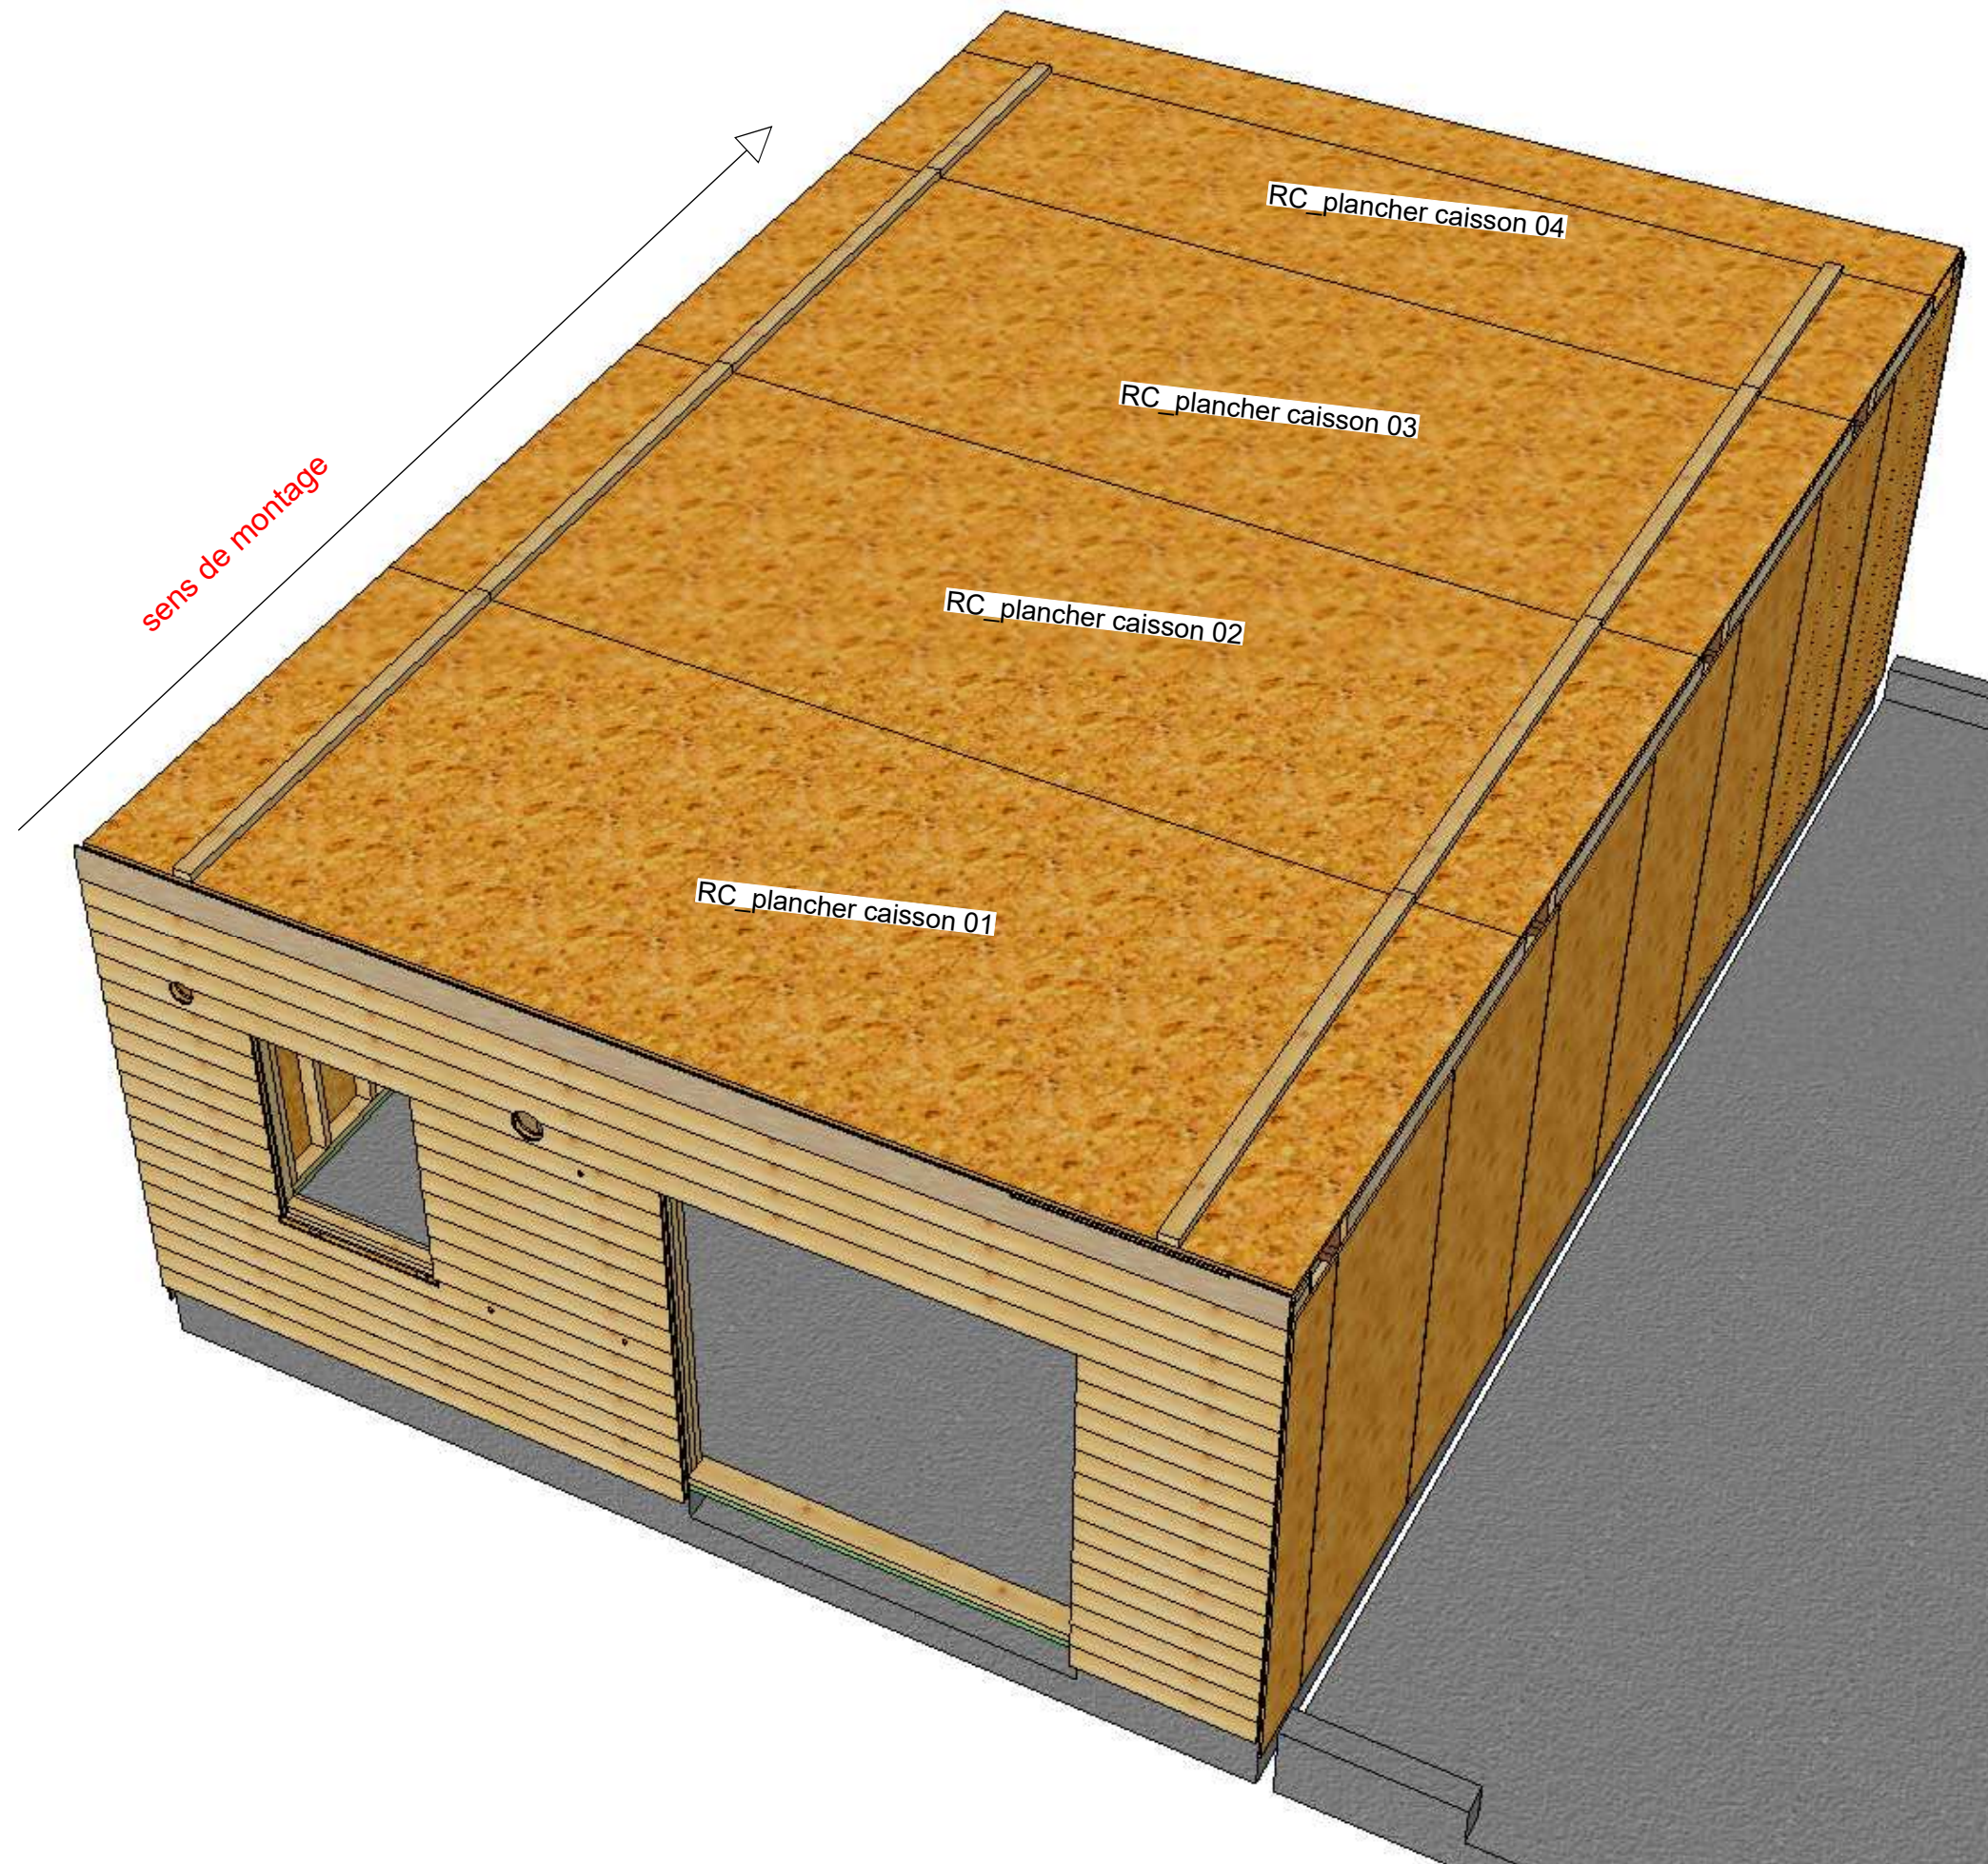

maison 25

indice	date	modifications	nom
A	14-08-2017		BES

Projet: LACROIX SAINT OUEN PHASE II M25-M26	Carnet: ----- (placad n° 200)	Echelle: 1 : 22.00
Maitre d'ouvrage: SSCV Villamenagement	Chargé d'Affaire: BB	N° d'affaire: H516AE02
Nom du plan: maison M25 Repérage caissons plancher	Dessinateur: MS	






Configuration caisson :
solives HB 300
plaques MFP 25

Maison M25 - RC caisson plancher 01

C1163 5x HB300
Soliv.secondaire 5784

PLAN DU PLANCHER: RC 7
ZONE DE PLANCHER : 1
PLAN : -, -2, -1, 0
N° courant (C)
Echelle: 1 : 20
M25 - RC_plancher_01

C1202 2x Kerto Q 27 mm, 27 x 300 1897
C24, 45 x 95
C1082 2x Liteau 2349
C24, 60 x 36
C1078 6x Liteau 1897

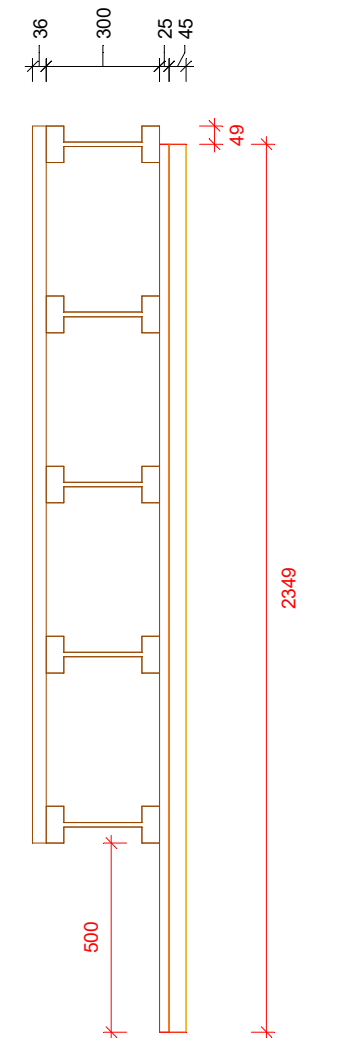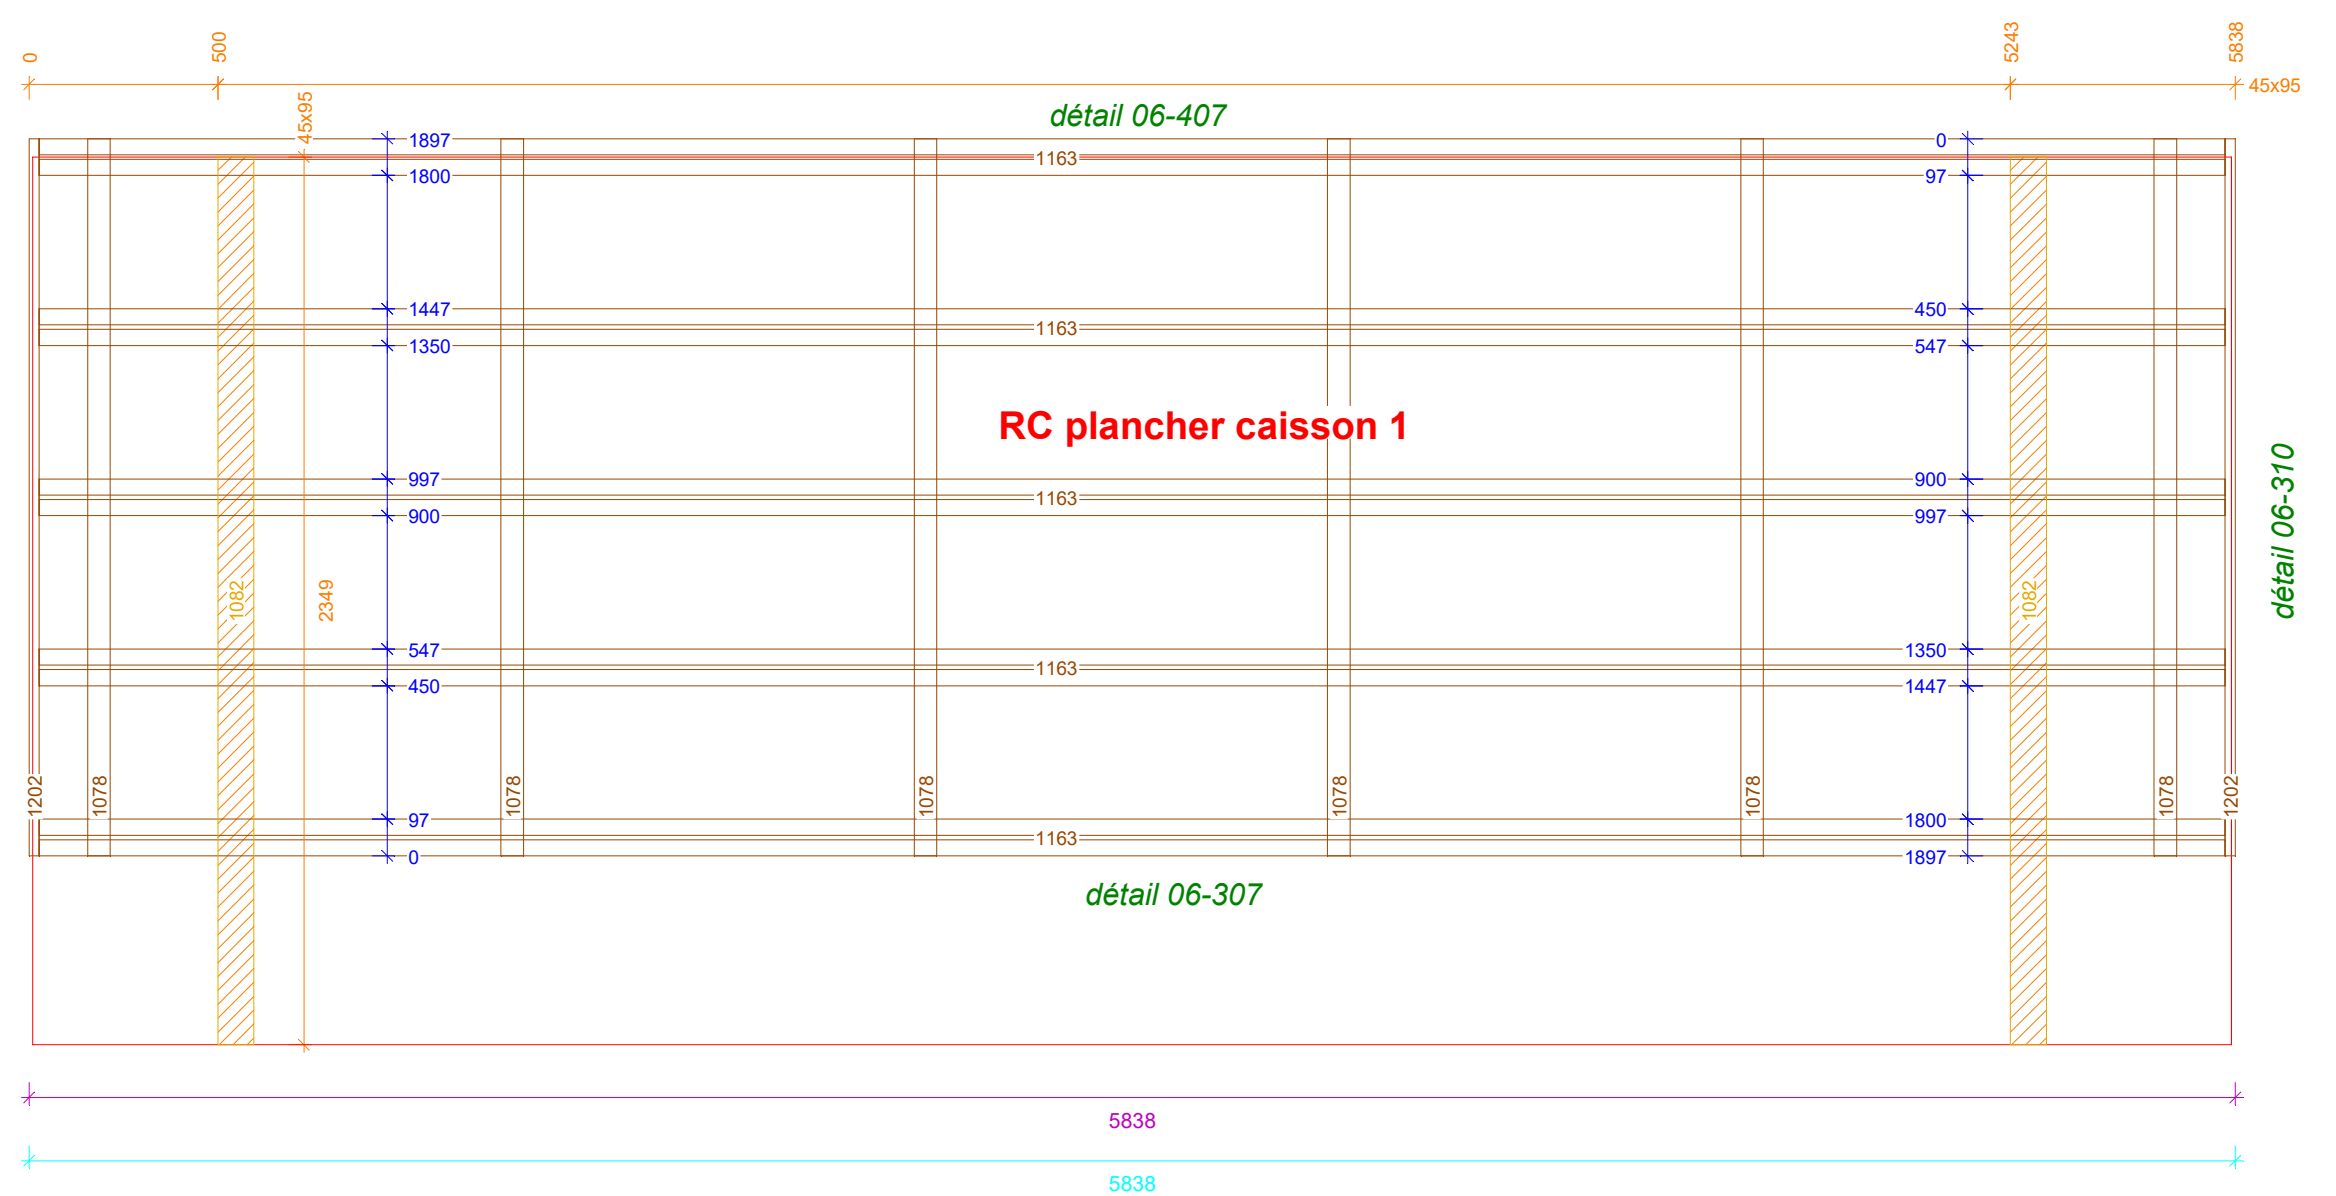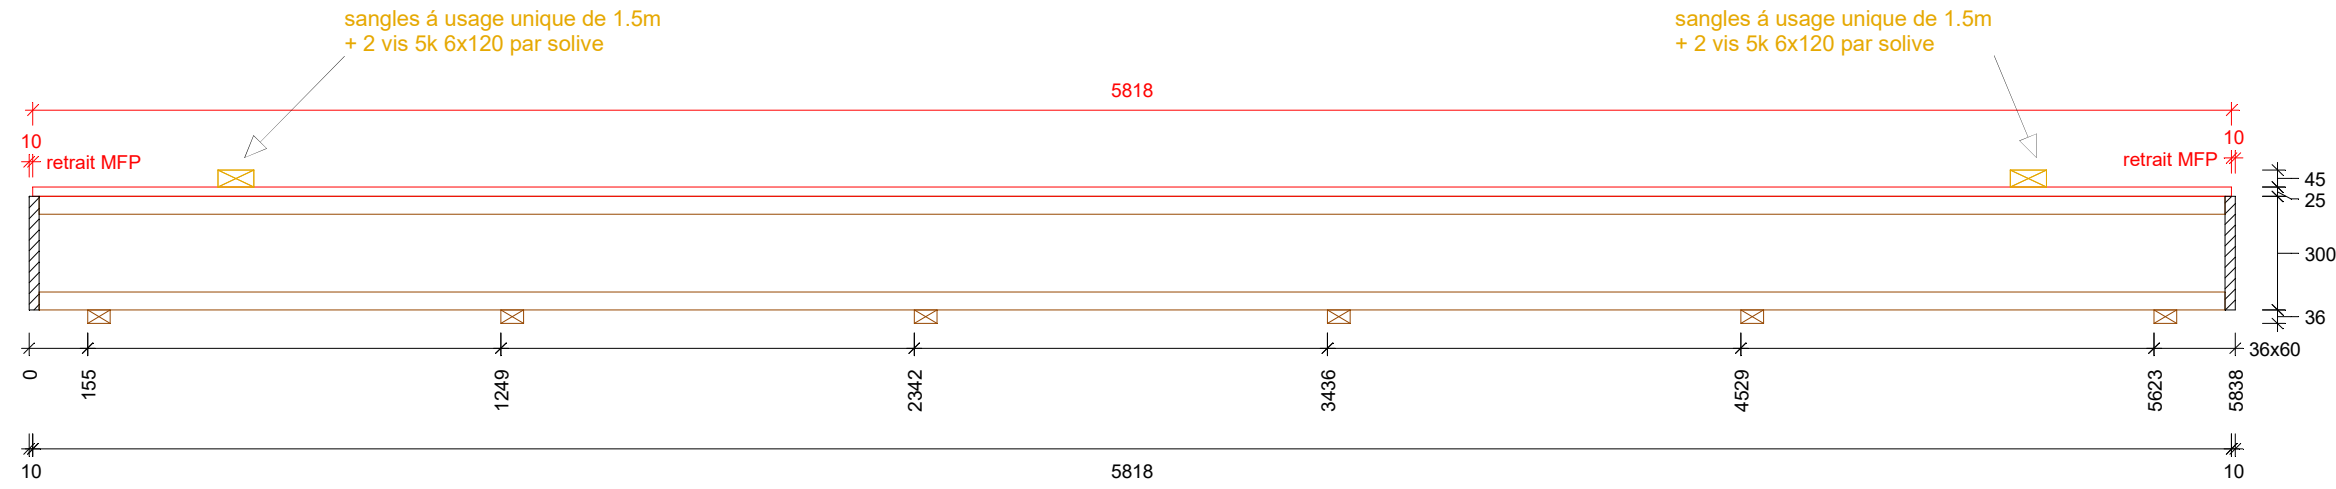

indice	date	modifications	nom
A	22-08-2017		MS

maison 25

Projet: LACROIX SAINT OUEN PHASE II M25-M26	Carnet:	Echelle: 1 : 20.00
Maitre d'ouvrage: SSCV Villamenagement	Chargé d'Affaire: BB	
Nom du plan: M25 - RC pl_caisson_01		N° d'affaire: H516AE02
Dessinateur: MS		




Configuration caisson :
solives HB 300
plaques MFP 25

Maison M25 - RC caisson plancher 02

C1164 5x HB300
Soliv.secondaire 5784

PLAN DU PLANCHER: RC 7
ZONE DE PLANCHER : 1
PLAN : -7, -2, -1, 0
N° courant (C) :
Echelle: 1 : 20
M25 - RC_plancher_02

C1203 2x Kerto Q 27 mm, 27 x 300 1897
C1083 2x Liteau C24, 45 x 95 2250
C1079 6x Liteau C24, 60 x 36 1897

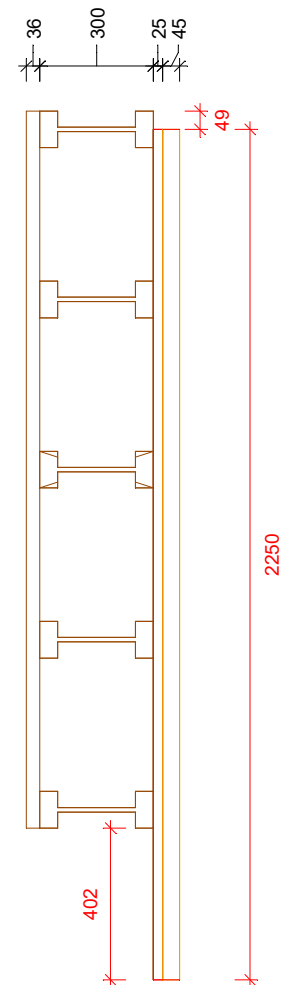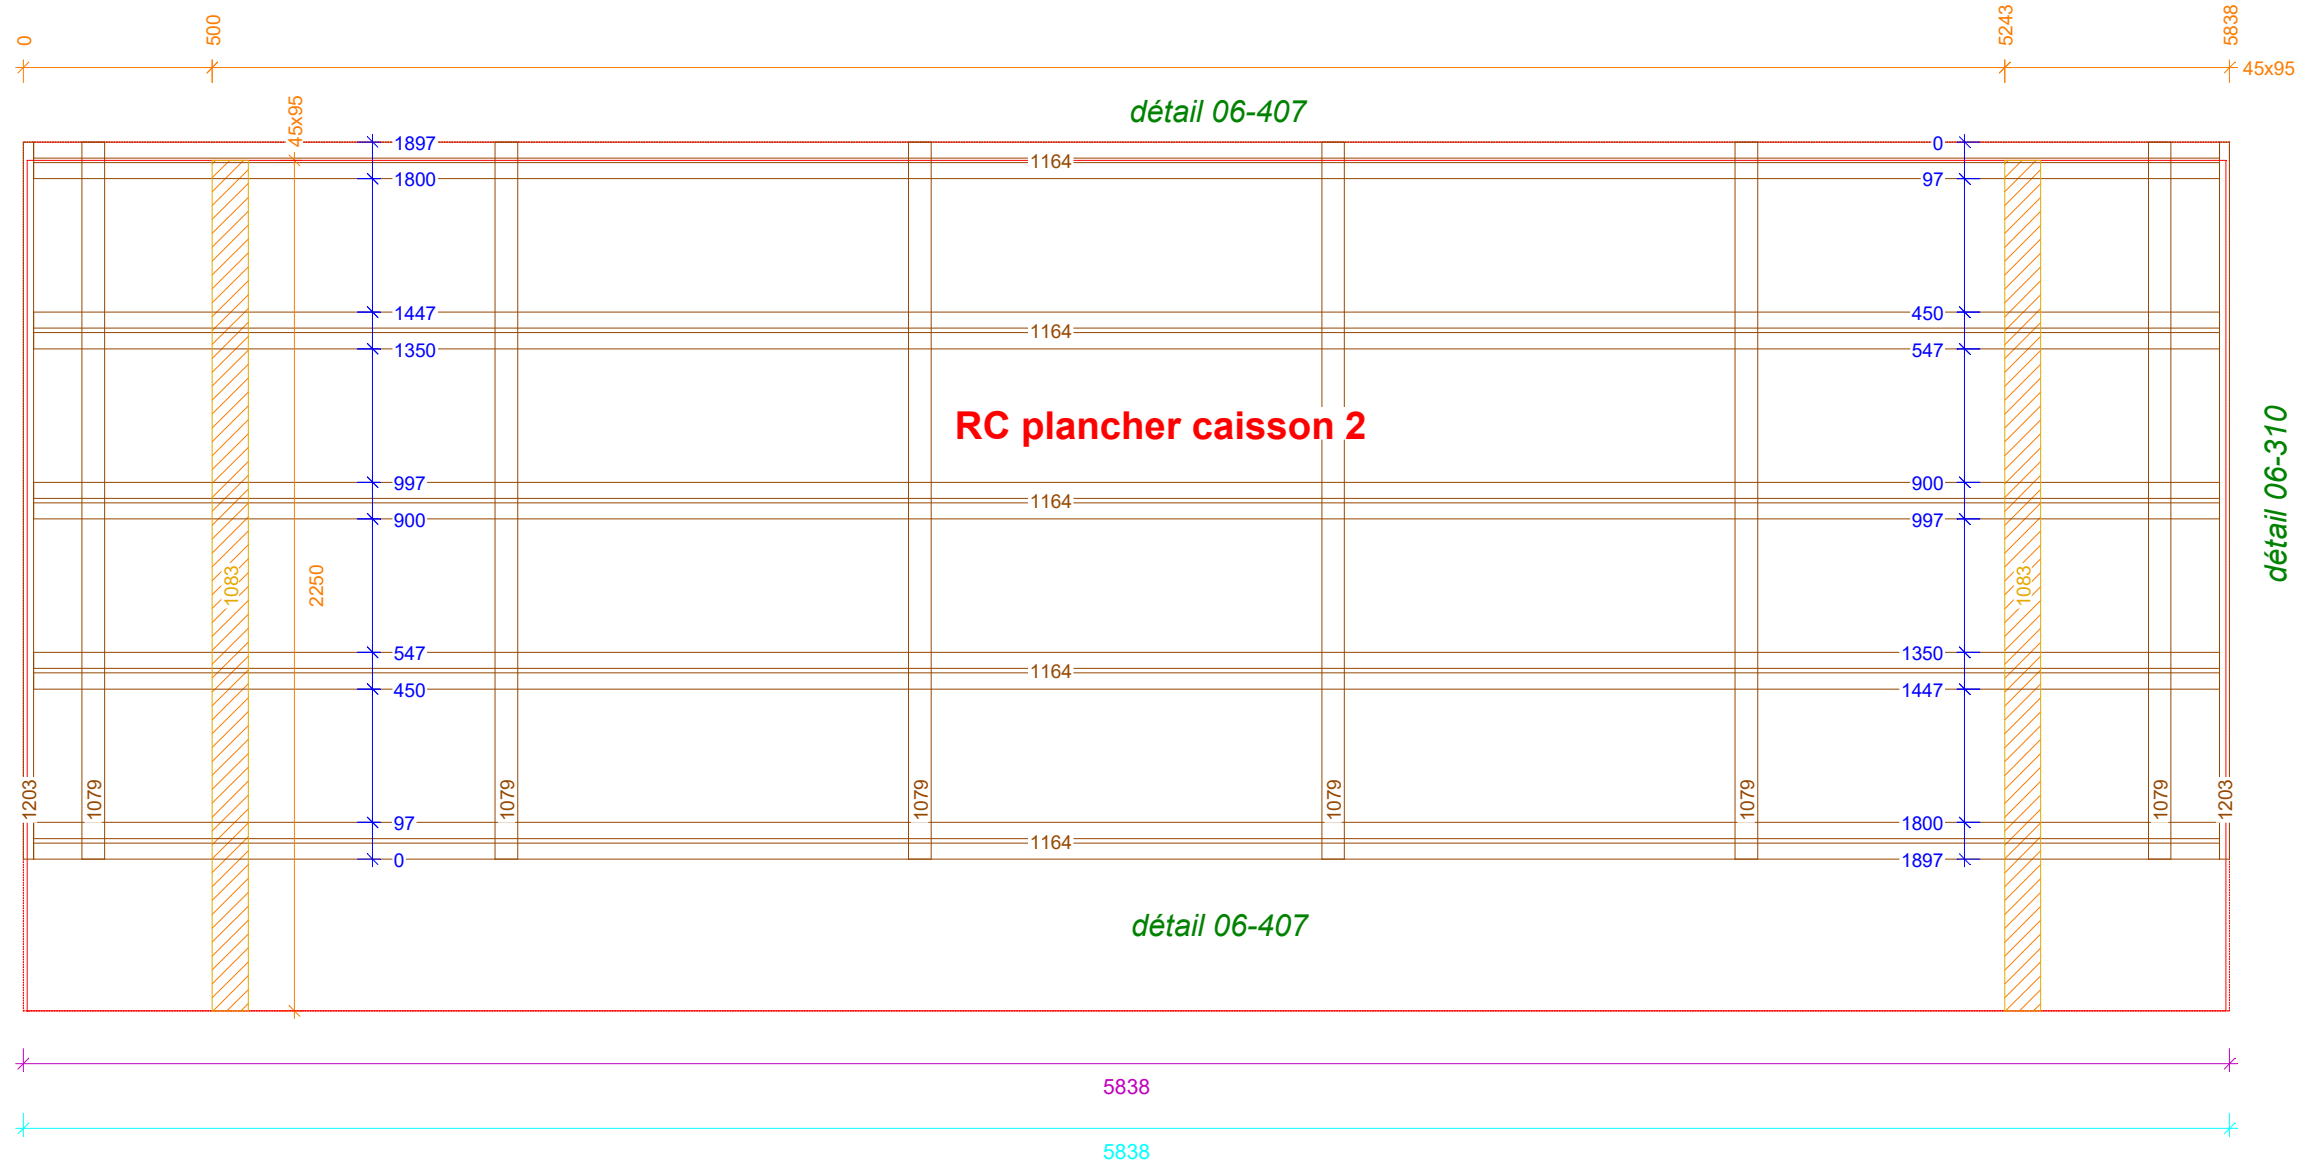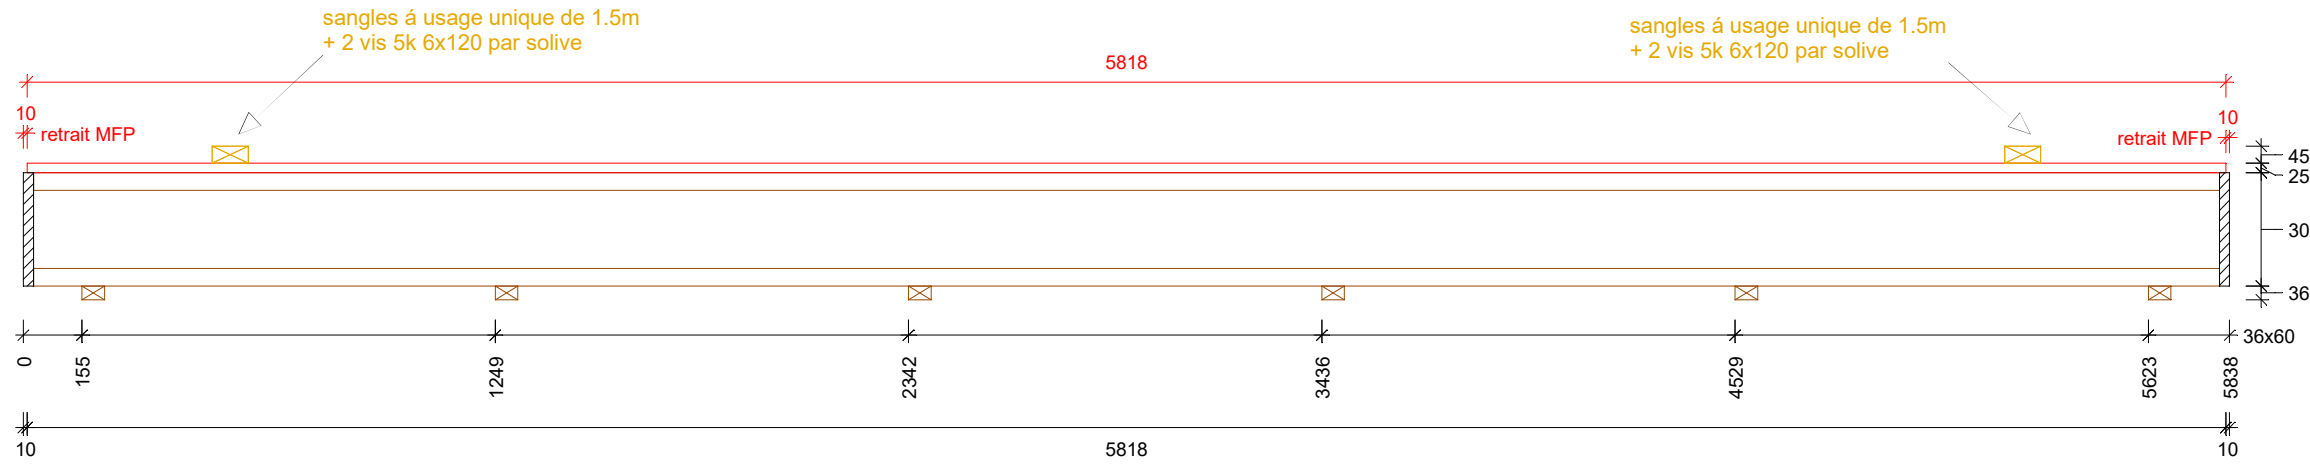

indice	date	modifications	nom
A	14-08-2017		MS

maison 25

Projet: LACROIX SAINT OUEN PHASE II M25-M26	Carnet:	Echelle: 1 : 20.00
Maitre d'ouvrage: SSCV Villamenagement	Chargé d'Affaire: BB	N° d'affaire: H516AE02
Nom du plan: M25 - RC pl_caisson_02		
Dessinateur: MS		





Configuration caisson :
solives HB 300
plaques MFP 25

Maison M25 - RC caisson plancher 03

C1165 5x HB300
Soliv.secondaire 5784

PLAN DU PLANCHER: RC 7
ZONE DE PLANCHER : 1
PLAN : -7, -2, -1, 0
N° courant (C)
Echelle: 1 : 20
M25 - RC_plancher_03

C1204 2x Kerto Q 27 mm, 27 x 300 1897
C24, 45 x 95
C1084 2x Liteau 2250
C24, 60 x 36
C1080 6x Liteau 1897

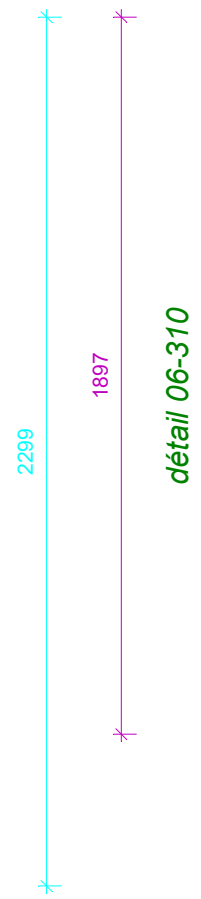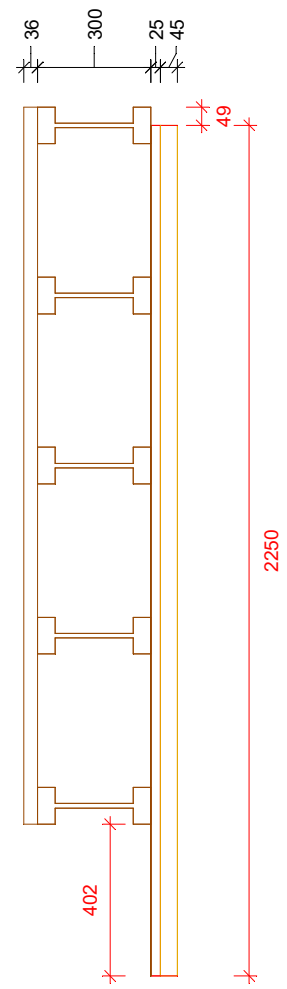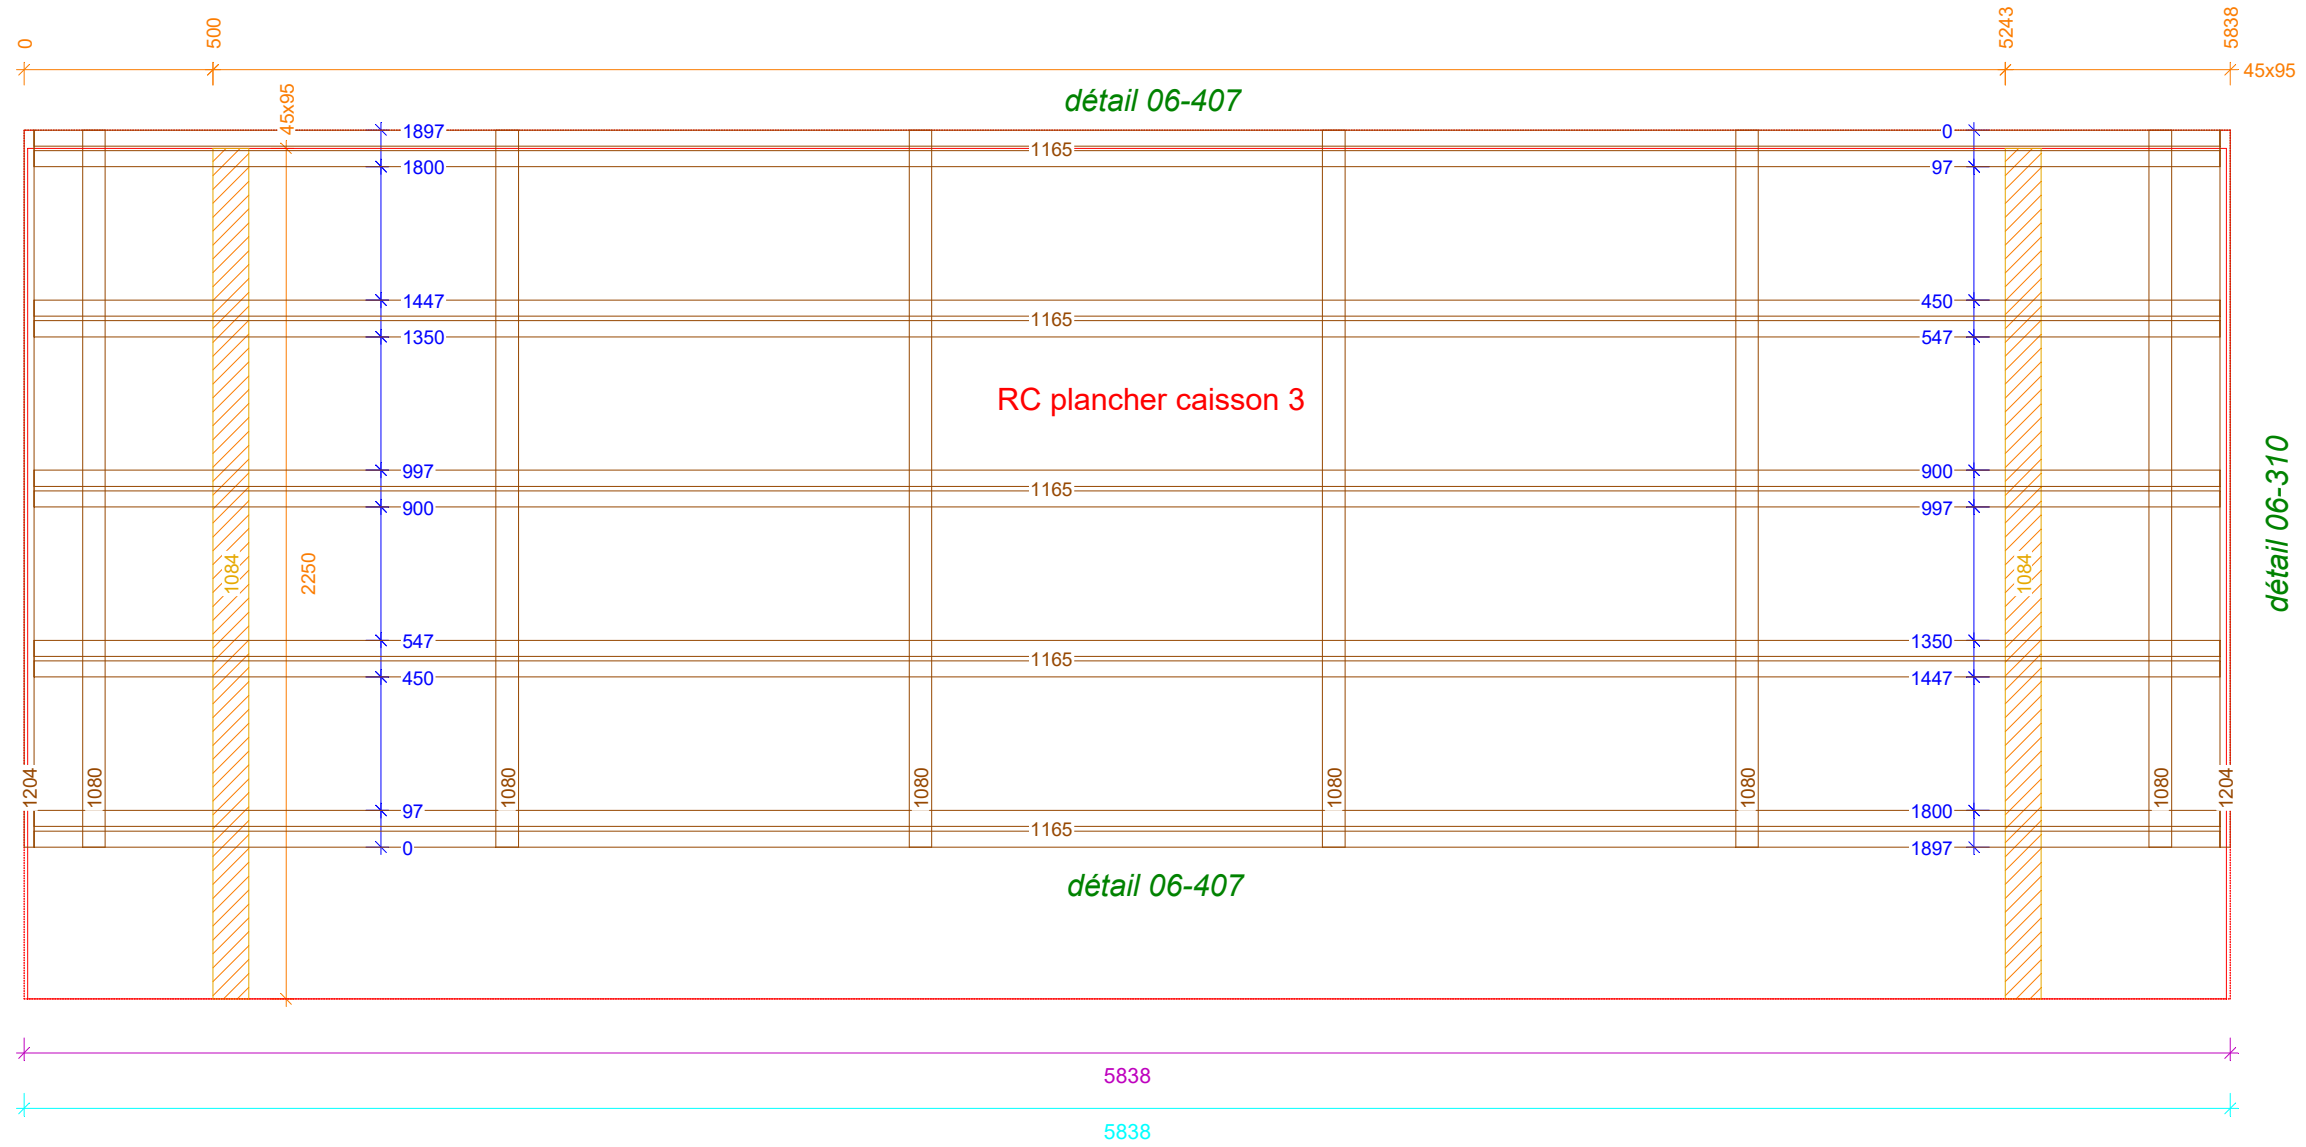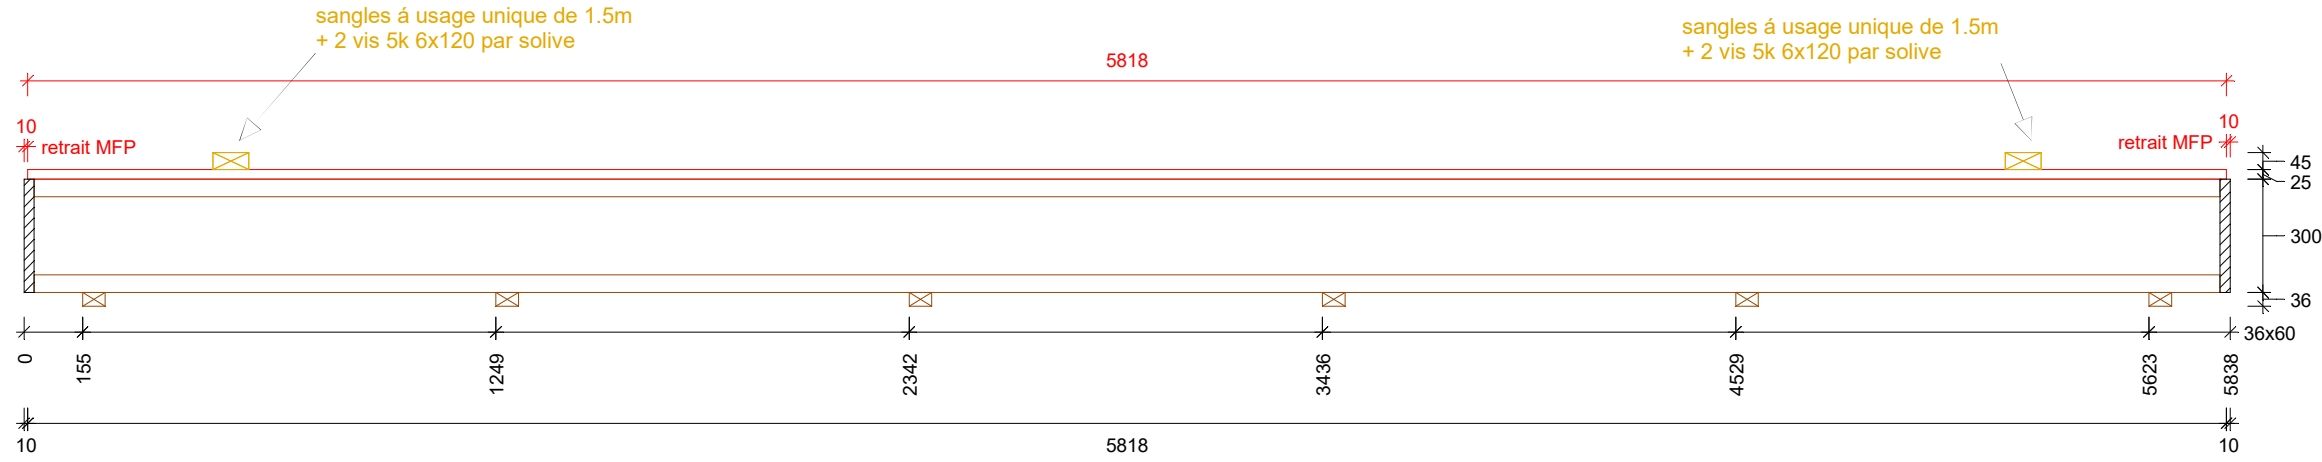

maison 25

indice	date	modifications	nom
A	14-08-2017		MS

Projet: LACROIX SAINT OUEN PHASE II M25-M26	Carnet:	Echelle: 1 : 20.00
Maitre d'ouvrage: SSCV Villamenagement	Chargé d'Affaire: BB	
Nom du plan: M25 - RC pl_caisson_03		N° d'affaire: H516AE02
Dessinateur: MS		




Configuration caisson :
solives HB 300
plaques MFP 25

Maison M25 - RC caisson plancher 04

C1166 3x HB300
Soliv.secondaire 5784

PLAN DU PLANCHER: RC 7
ZONE DE PLANCHER : 1
PLAN : -7, -2, -1, 0
N° courant (C)
Echelle: 1 : 20
M25 - RC_plancher_04

C1205 2x Kerto Q 27 mm, 27 x 300
Liteau 997
C1085 2x C24, 45 x 95
Liteau 1350
C1081 6x C24, 60 x 36
Liteau 997

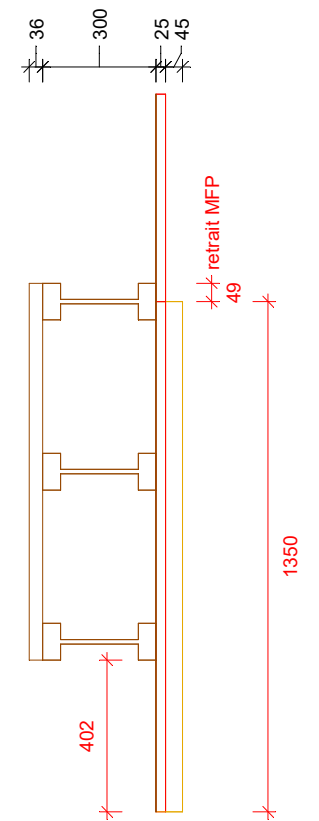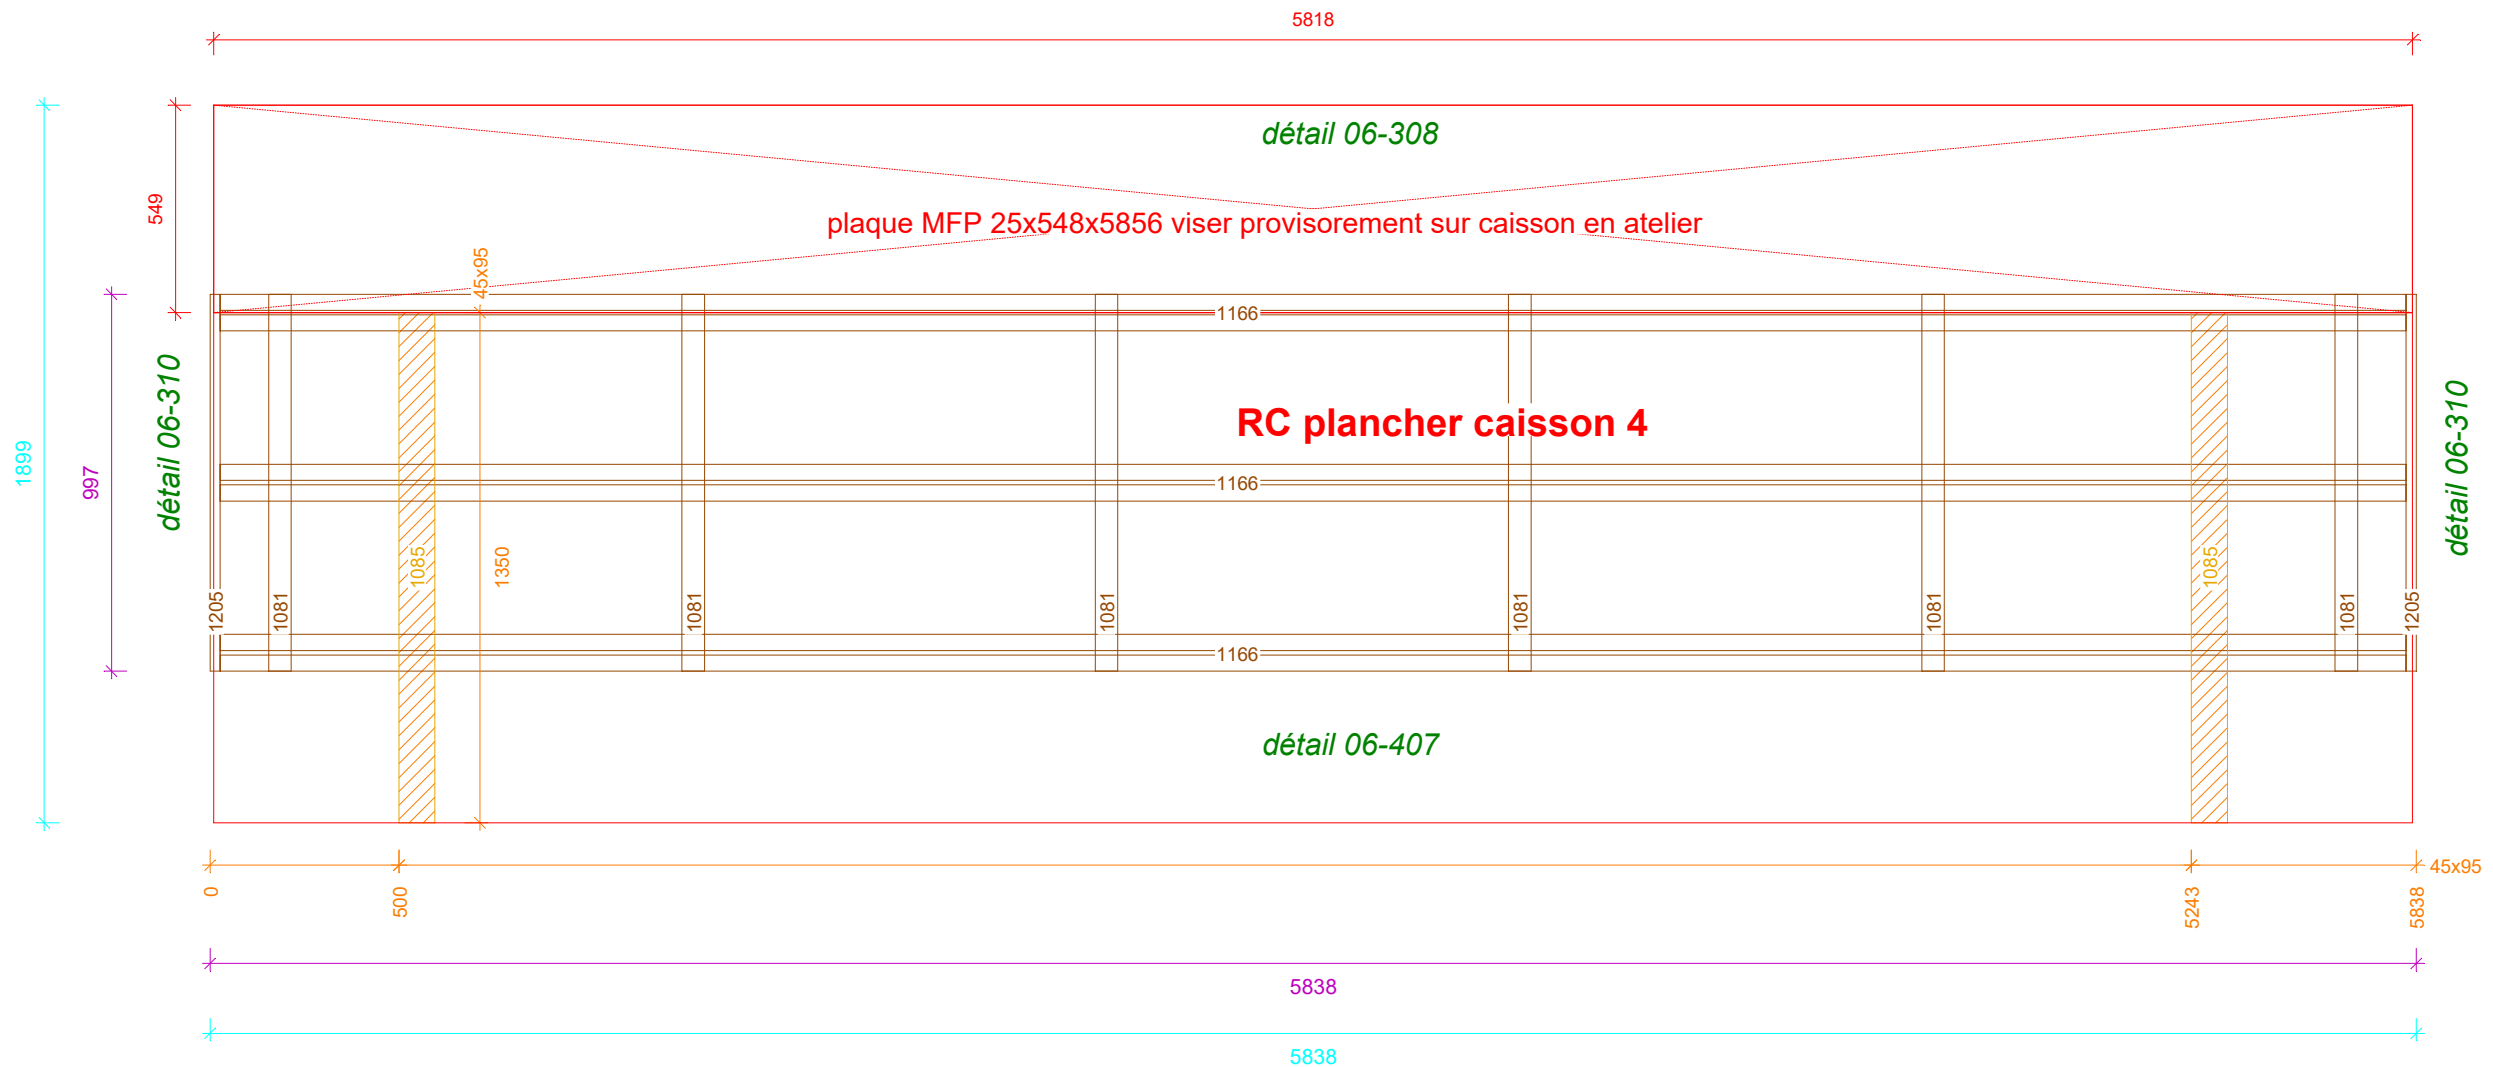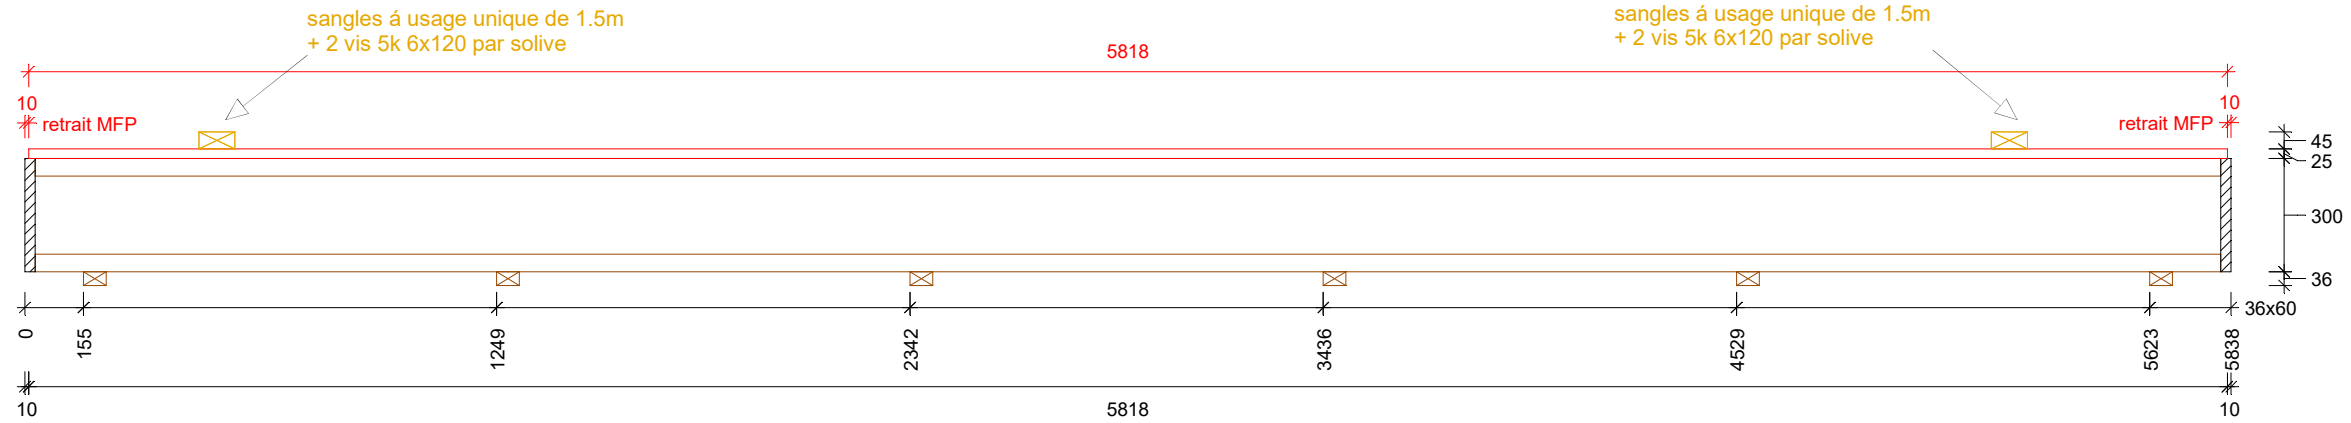

indice	date	modifications	nom
A	14-08-2017		MS

Maison 25

Projet: LACROIX SAINT OUEN PHASE II M25-M26	Carnet:	Echelle: 1 : 20.00
Maitre d'ouvrage: SSCV Villamenagement	Chargé d'Affaire: BB	N° d'affaire: H516AE02
Nom du plan: M25 - RC pl_caisson_04		
Dessinateur: MS		



Configuration caisson :
solives 80x200
plaques CTB-H 22mm

Maison M26 - ET plancher 01




C6. sabots SAE 340/80/2 Strong Simpson.....5u
clouage partiel: porteur 12x CNA 4/50
porté 6x CNA 4/50

C1016 5x C24, 80 x 200
Solive porteuse 3012

PLAN DU PLANCHER: Et 13
ZONE DE PLANCHER : 1
PLAN : -7, -2, -1, 0
N° courant (C)
Echelle: 1 : 16
M25 - ET_plancher_01

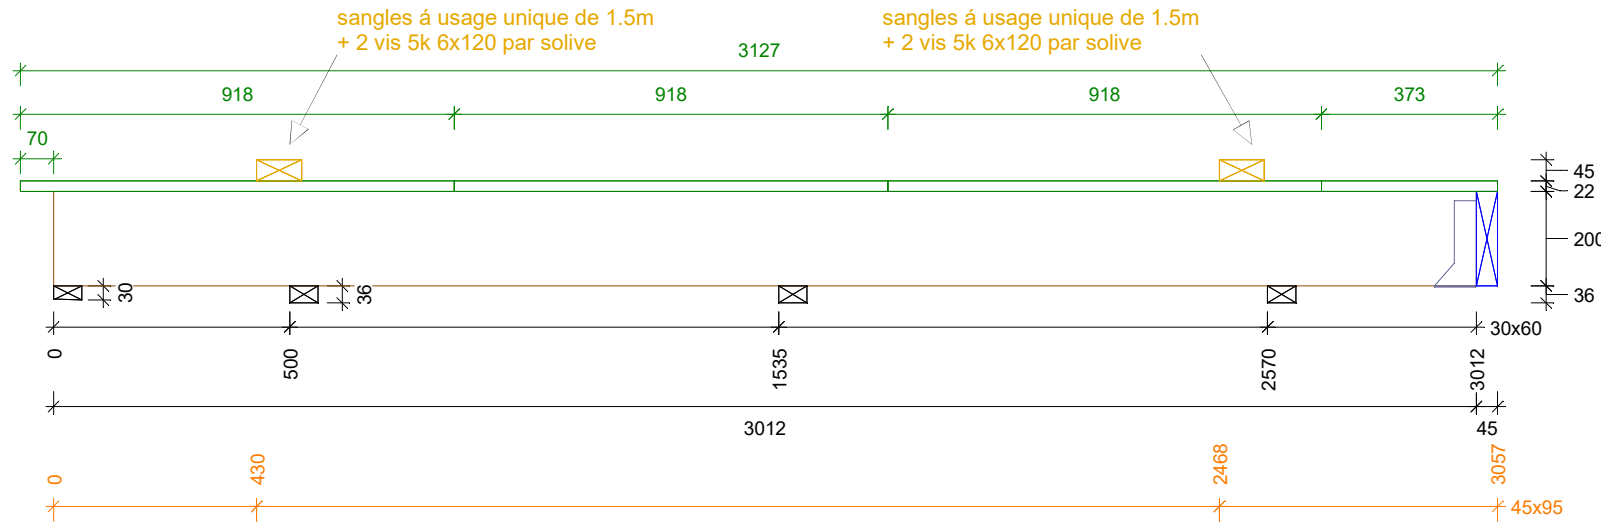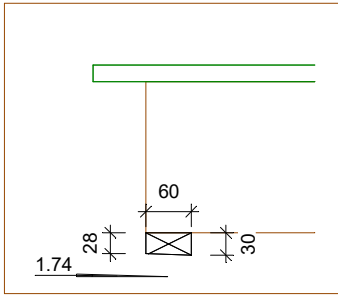

- C1003 1x C24, 45 x 200
Traverse panne 1898
- C1106 2x C24, 45 x 95
Liteau 2043
- C1110 1x C24, 30 x 60
Liteau 1698
- C1111 3x C24, 36 x 60
Liteau 1698

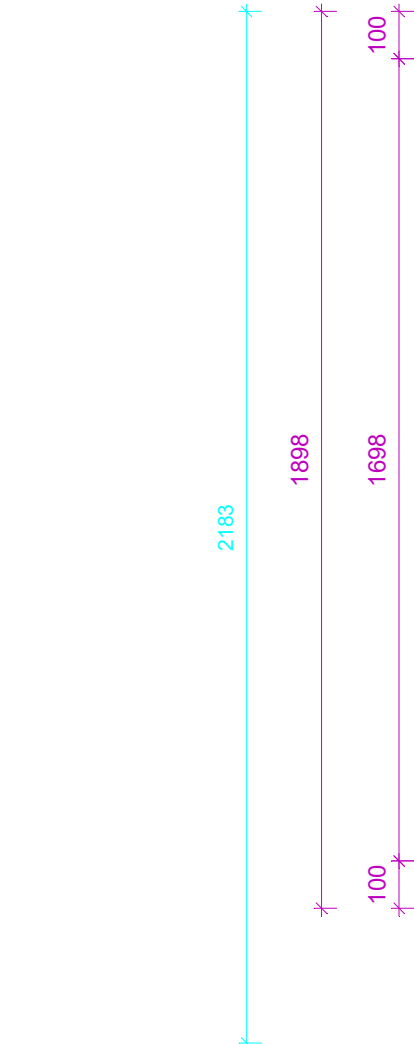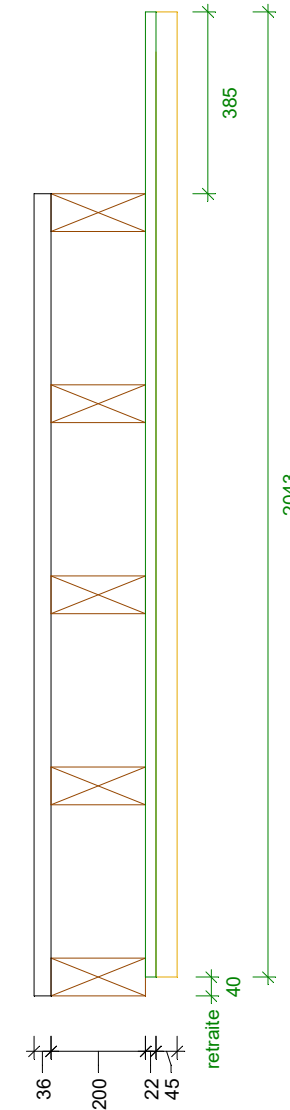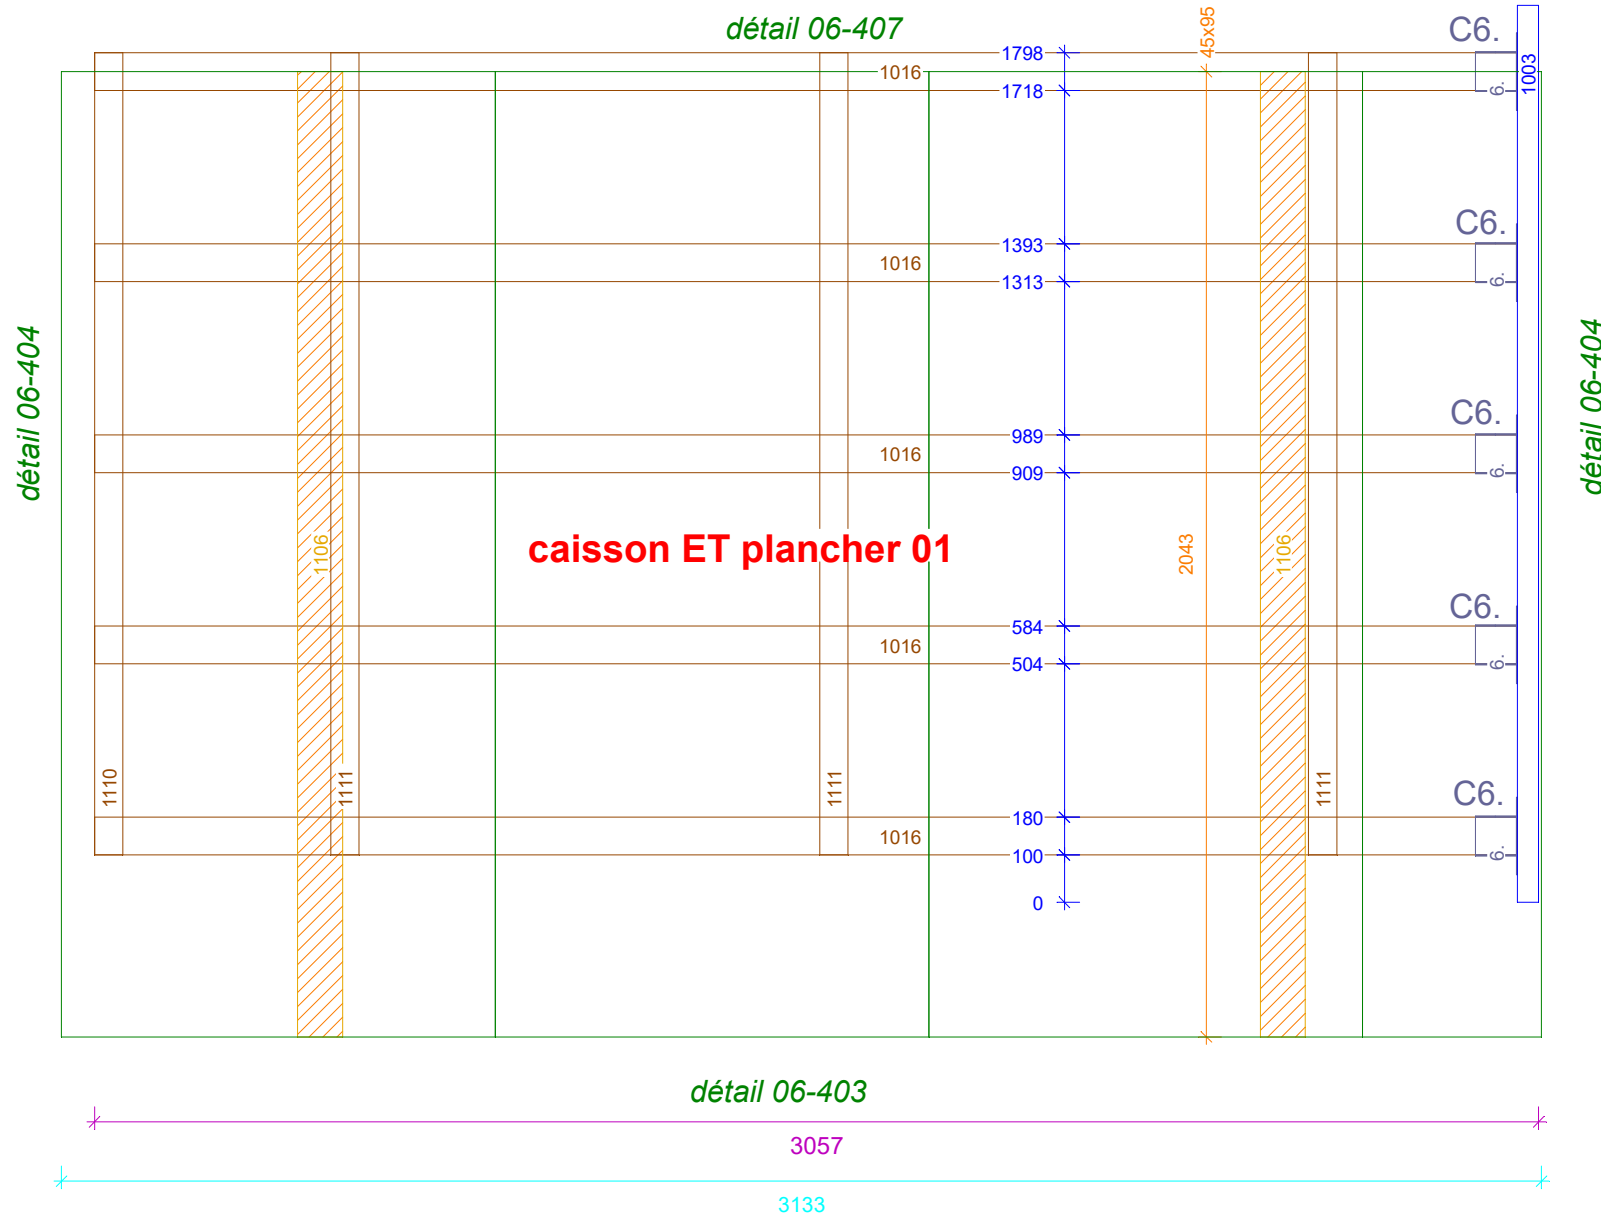

indice	date	modifications	nom
A	14-08-2017		MS

Maison 26

Projet: LACROIX SAINT OUEN PHASE II M25-M26	Carnet:	Echelle: 1 : 16.00
Maitre d'ouvrage: SSCV Villamenagement	Chargé d'Affaire: BB	
Nom du plan: M26 - ET_plancher_01		N° d'affaire: H516AE02
Dessinateur: MS		

Configuration caisson :
solives 80x200
plaques CTB-H 22mm






Maison M26 - ET plancher 02

C6. sabots SAE 340/80/2 Strong Simpson.....5u
clouage partiel: porteur 12x CNA 4/50
porté 6x CNA 4/50

PLAN DU PLANCHER: Et 13
ZONE DE PLANCHER : 1
PLAN : -7, -2, -1, 0
N° courant (C)
Echelle: 1 : 16
M25 - ET_plancher_02

C1017 5x C24, 80 x 200
Solive porteuse 3012

C1004 1x C24, 45 x 200
Traverse panne 1898
C24, 45 x 95
C1115 2x Liteau 2043
C24, 30 x 60
C1116 1x Liteau 1698
C24, 36 x 60
C1117 3x Liteau 1698

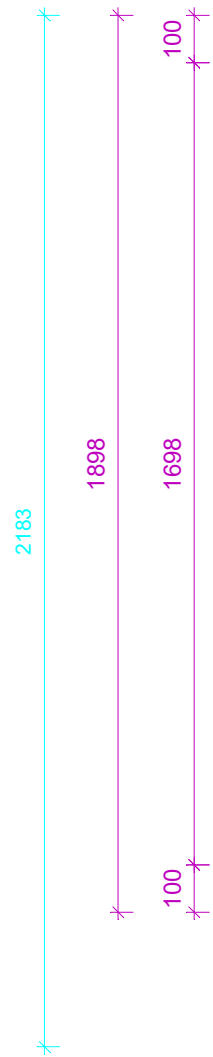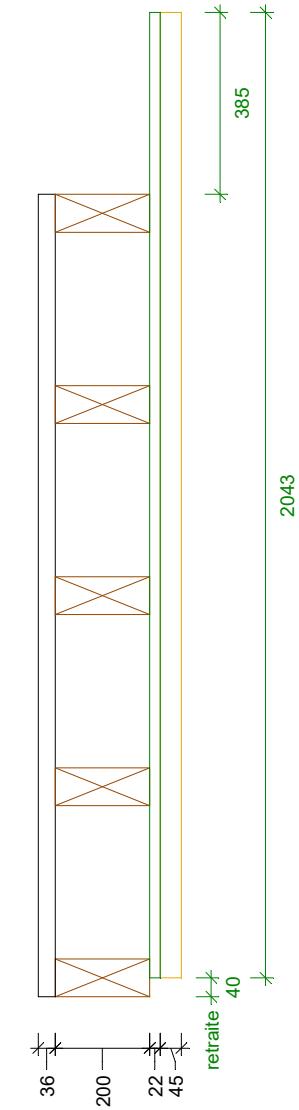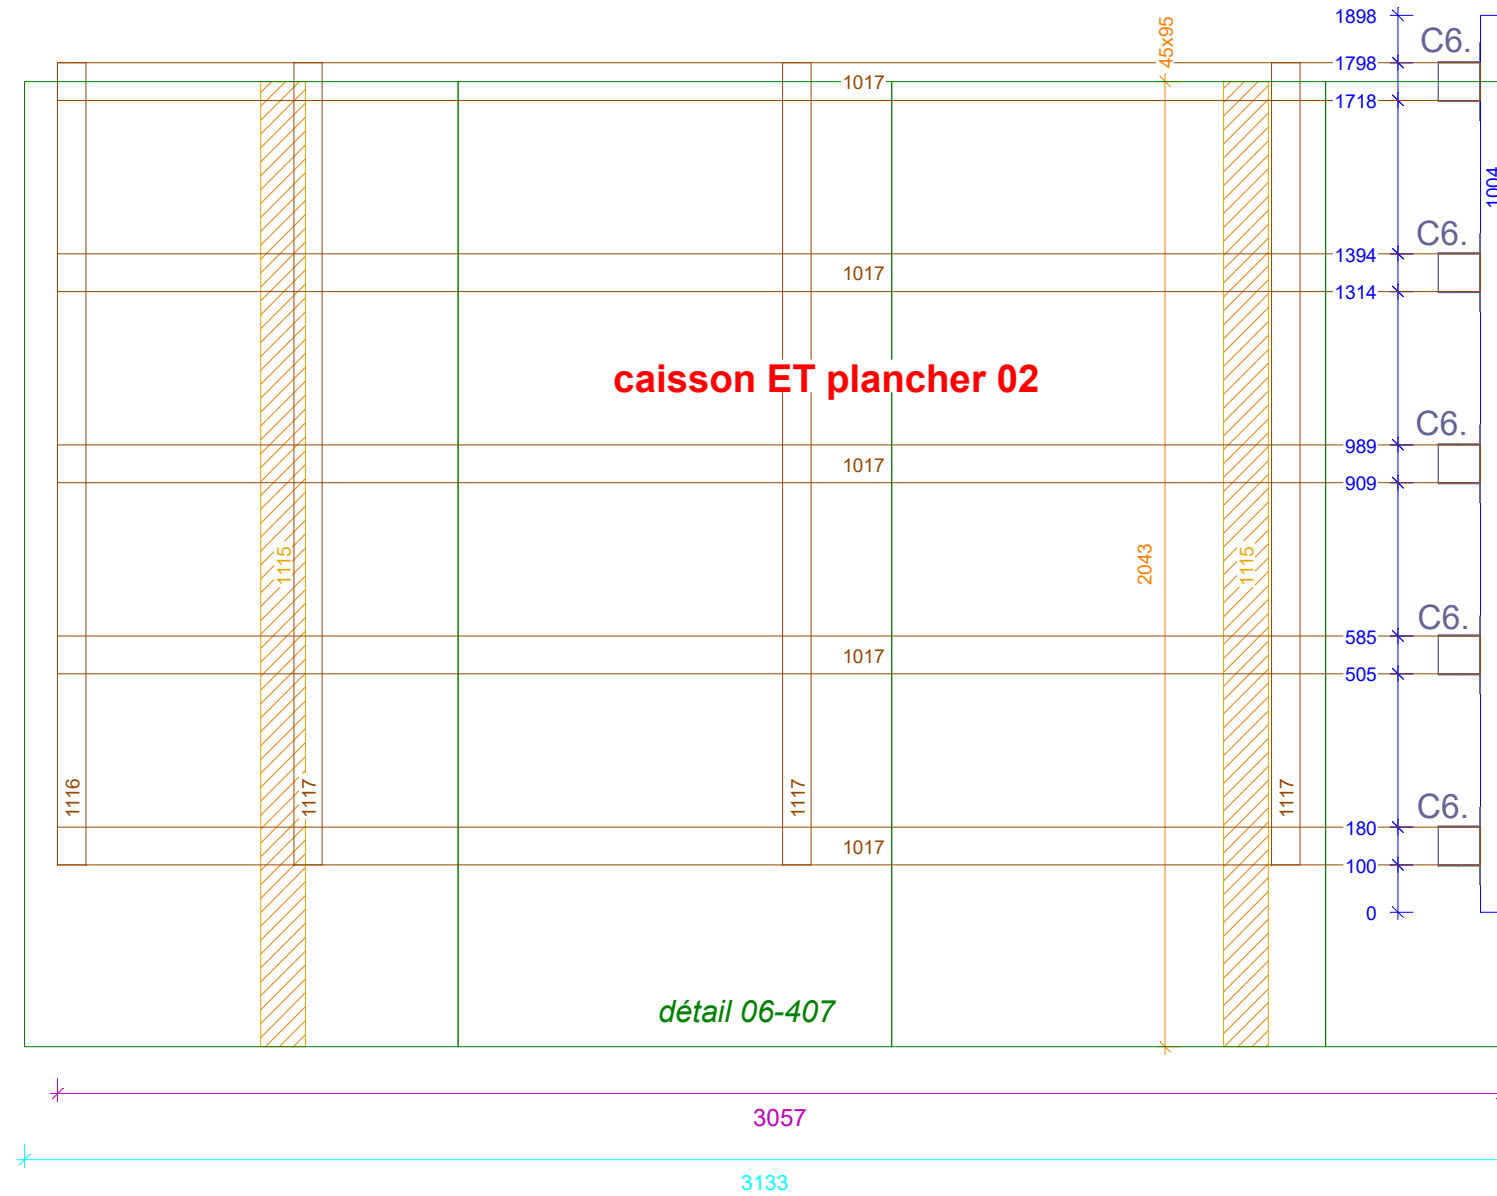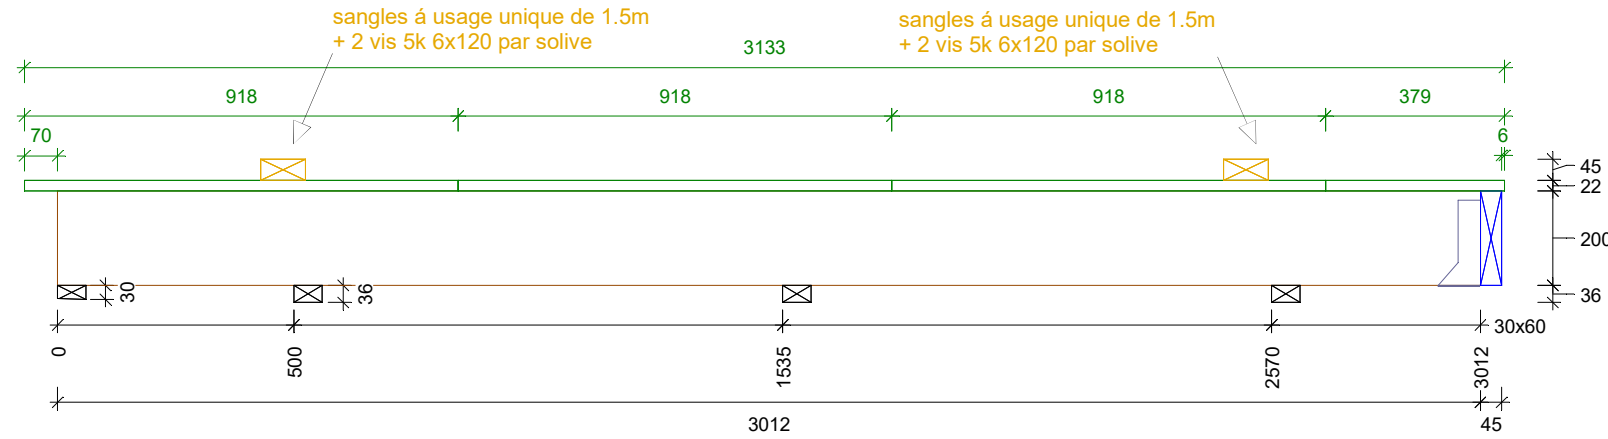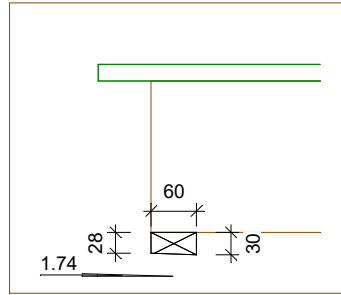

détail 06-404

détail 06-404

Maison 26

indice	date	modifications	nom
A	14-08-2017		MS

Projet: LACROIX SAINT OUEN PHASE II M25-M26	Carnet:	Echelle: 1 : 16.00
Maitre d'ouvrage: SSCV Villamenagement	Chargé d'Affaire: BB	
Nom du plan: M26 - ET_plancher_02		N° d'affaire: H516AE02
Dessinateur: MS		

Configuration caisson :
solives HB 400
plaques CTB-H 22mm

Maison M26 - Toiture terrasse 01

C2 sabots GSE 660/100/2,5 ext8u

clouage porteur 22u




clouage porté 12u

C1 sabots GSI 660/100/2.5 int.....2u - Clouage TOTAL

C1179 1x HB400
C1181 4x Soliv.secondaire 5526
Soliv.secondaire 5536

PLAN DU PLANCHER: Et 14
ZONE DE PLANCHER : 1
PLAN : -7, -2, -1, 0
N° courant (C)
Echelle: 1 : 22
M26 - Toiture terrasse_01

C1055 20x C24, 38 x 100
Soliv.secondaire 296
C1124 2x C24, 45 x 95
Liteau 2401
C1025 4x C24, 45 x 145
Solive porteuse 2165
C1122 5x C24, 36 x 60
Liteau 2065

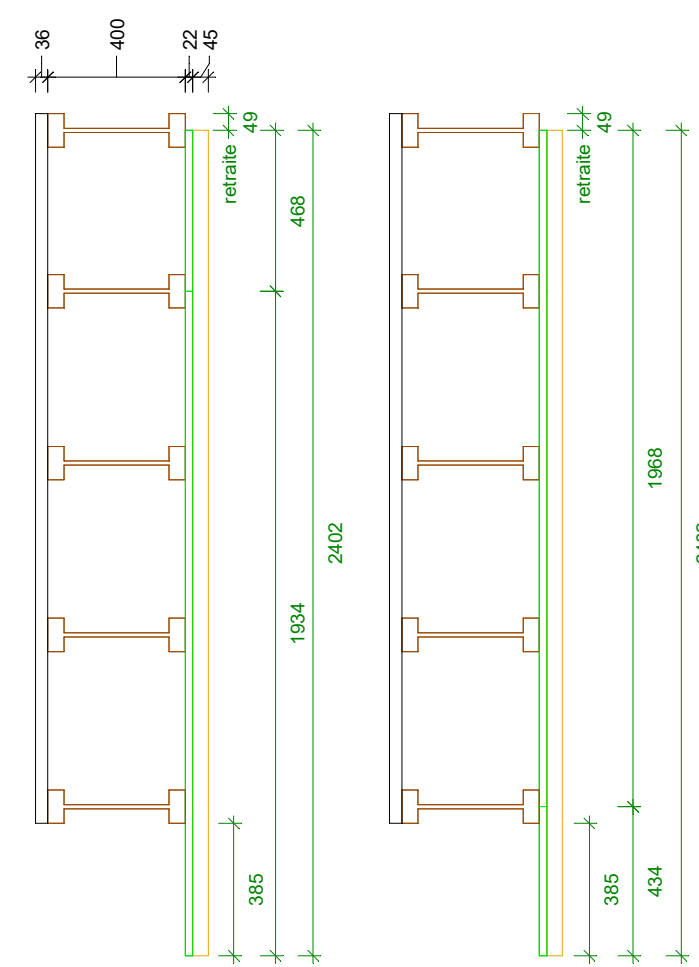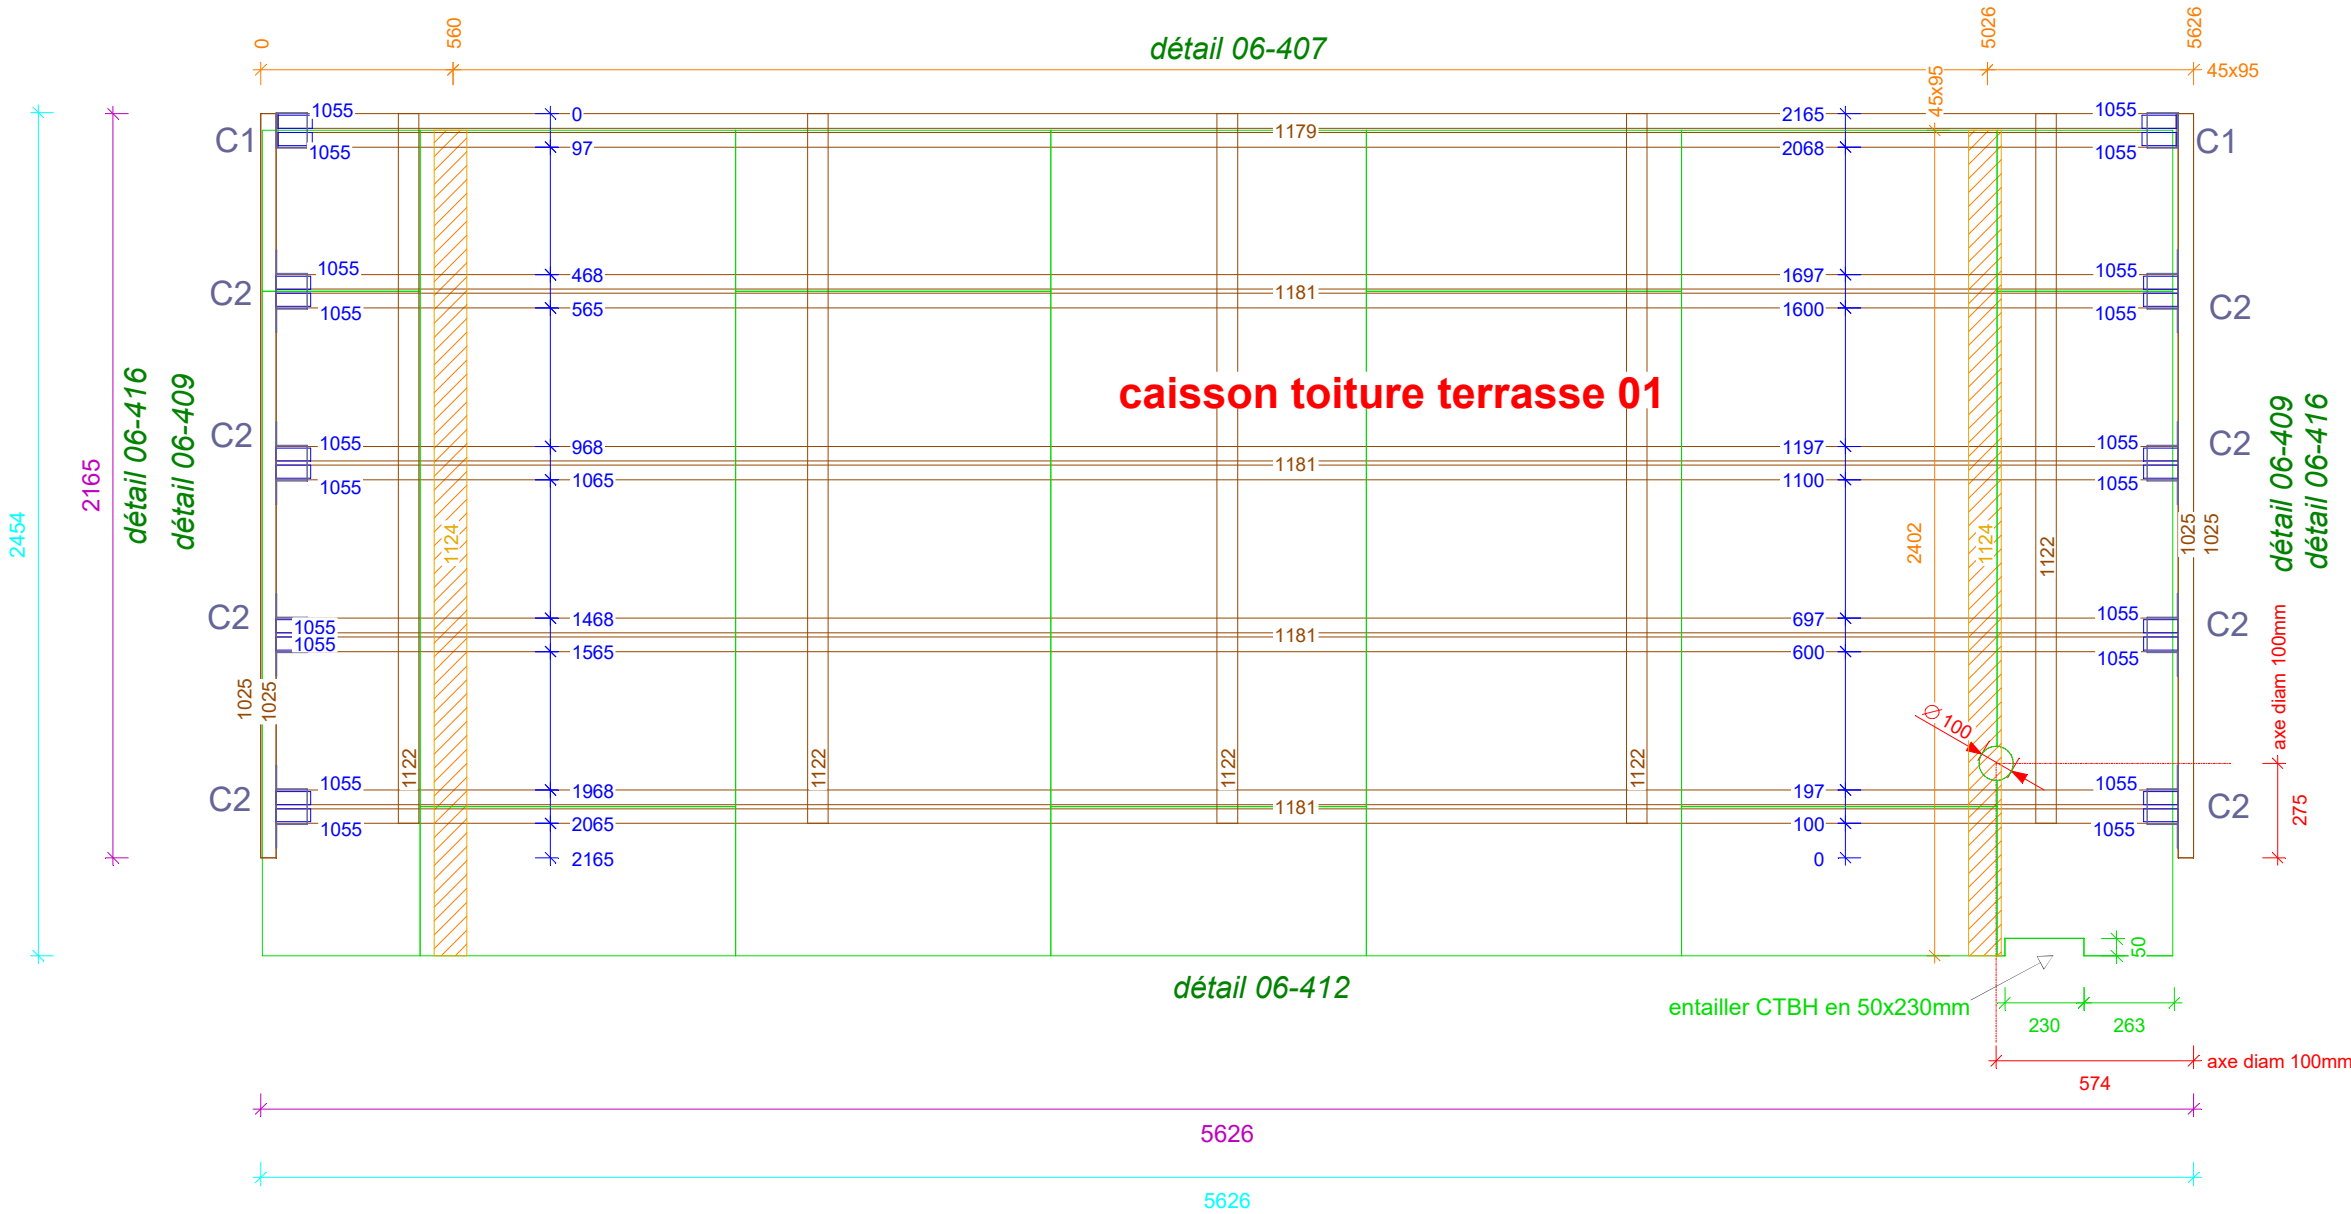
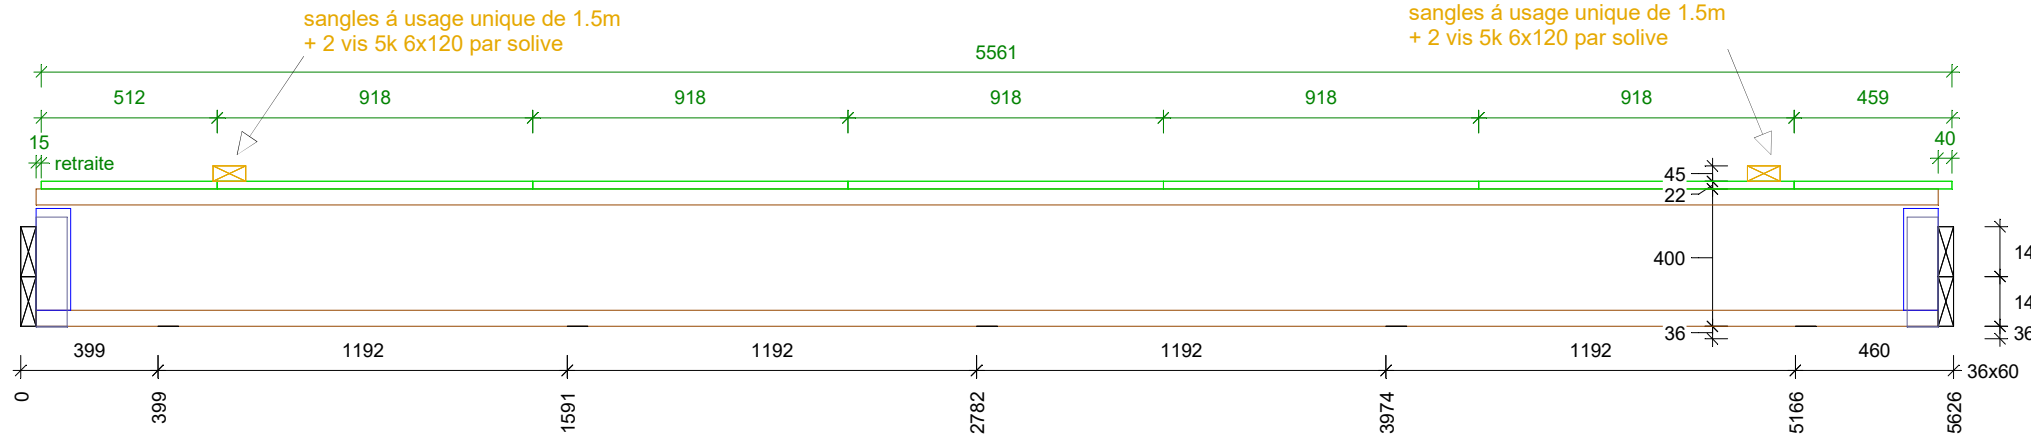


indice	date	modifications	nom
A	14-08-2017		MS

Maison 26

Projet: LACROIX SAINT OUEN PHASE II M25-M26	Carnet:	Echelle: 1 : 22.00
Maitre d'ouvrage: SSCV Villamenagement	Chargé d'Affaire: BB	N° d'affaire: H516AE02
Nom du plan: M26 - Toiture terrasse_01		
Dessinateur: MS		

M26(ET13) Repérage caissons ET_plancher

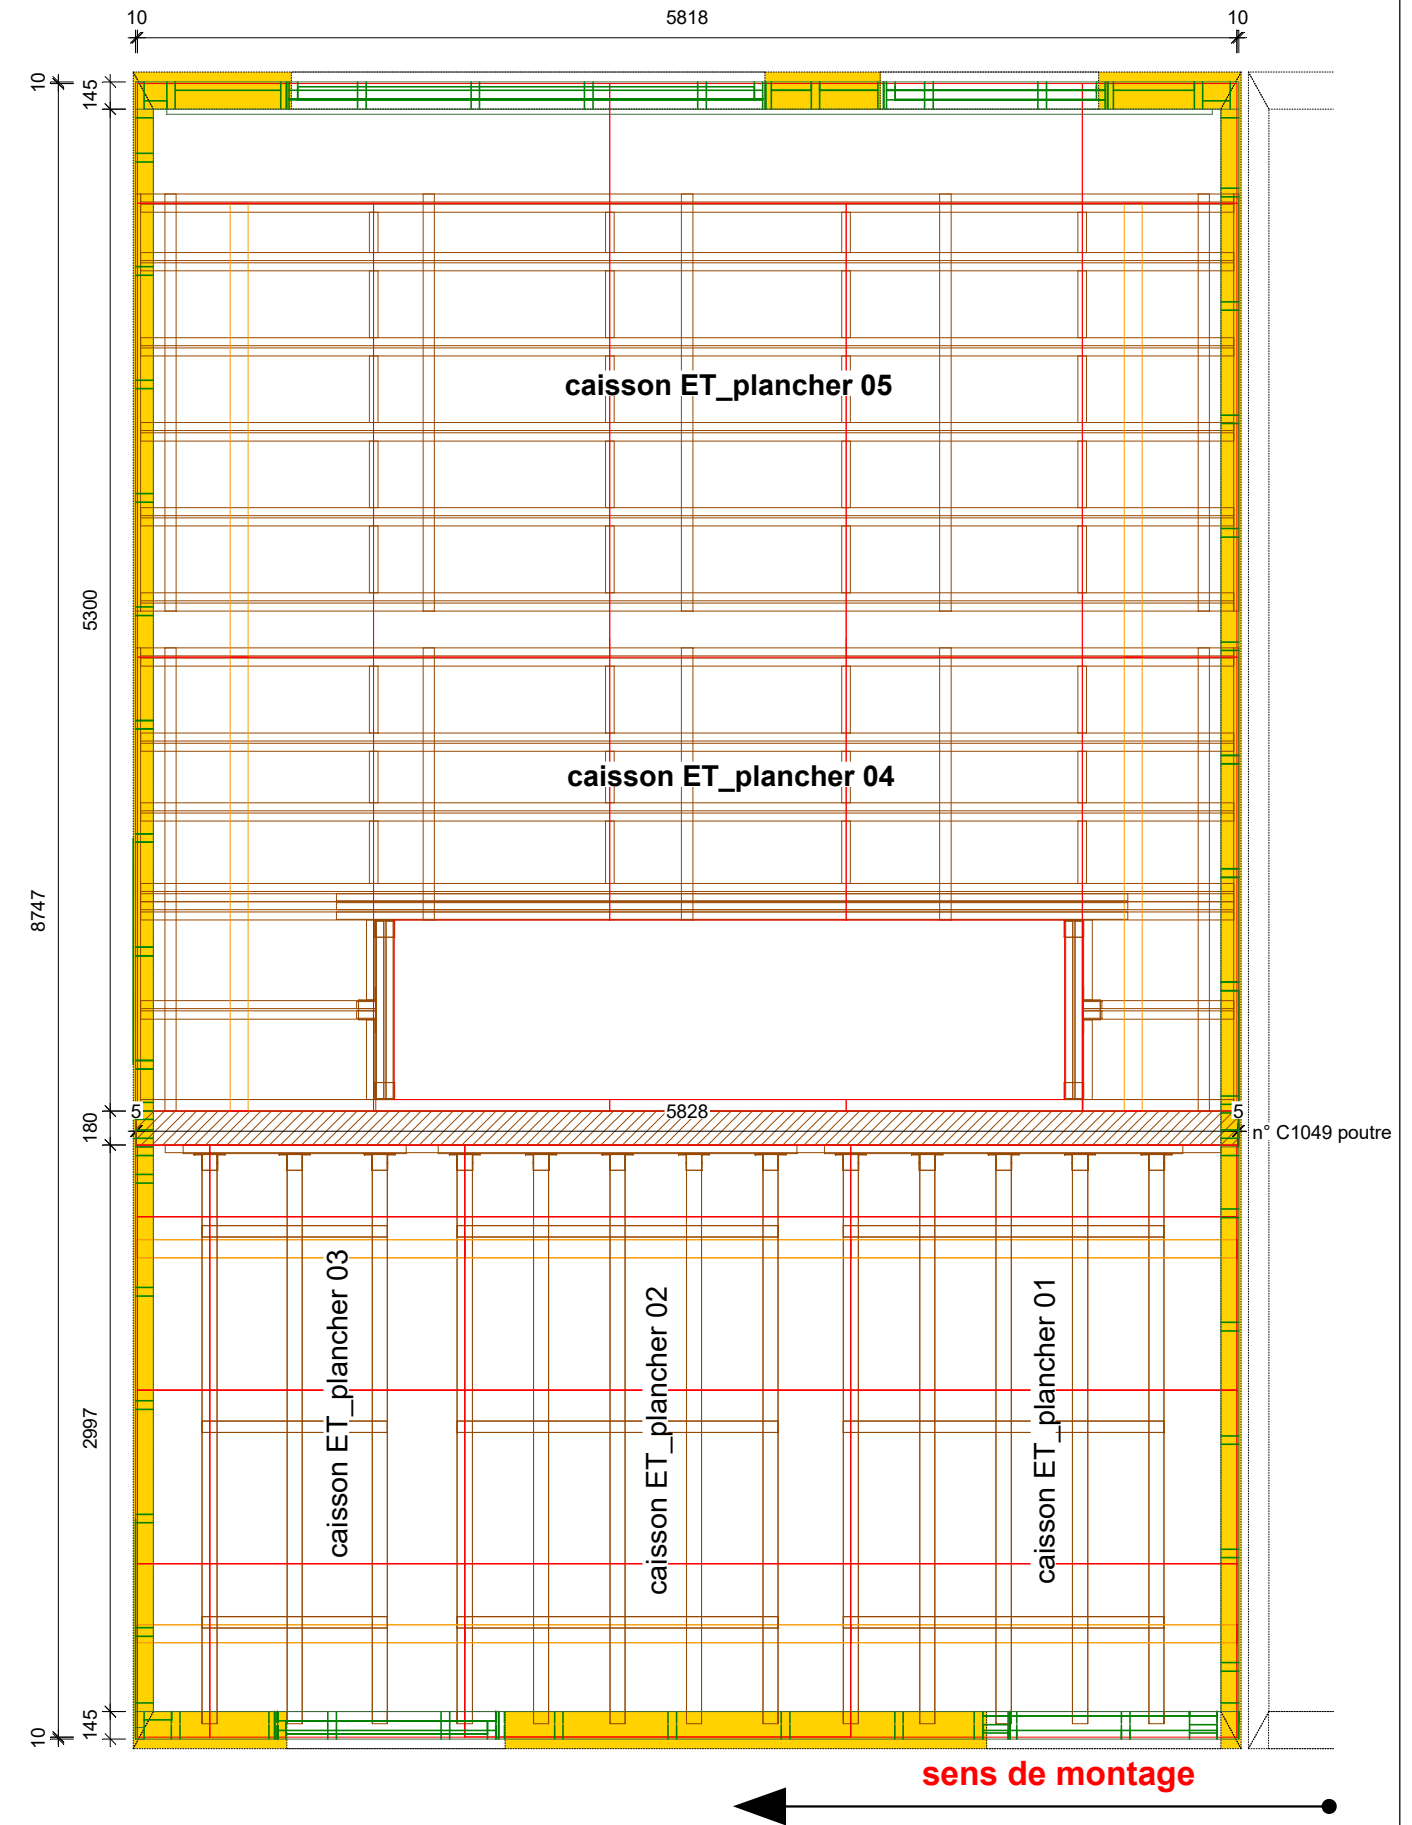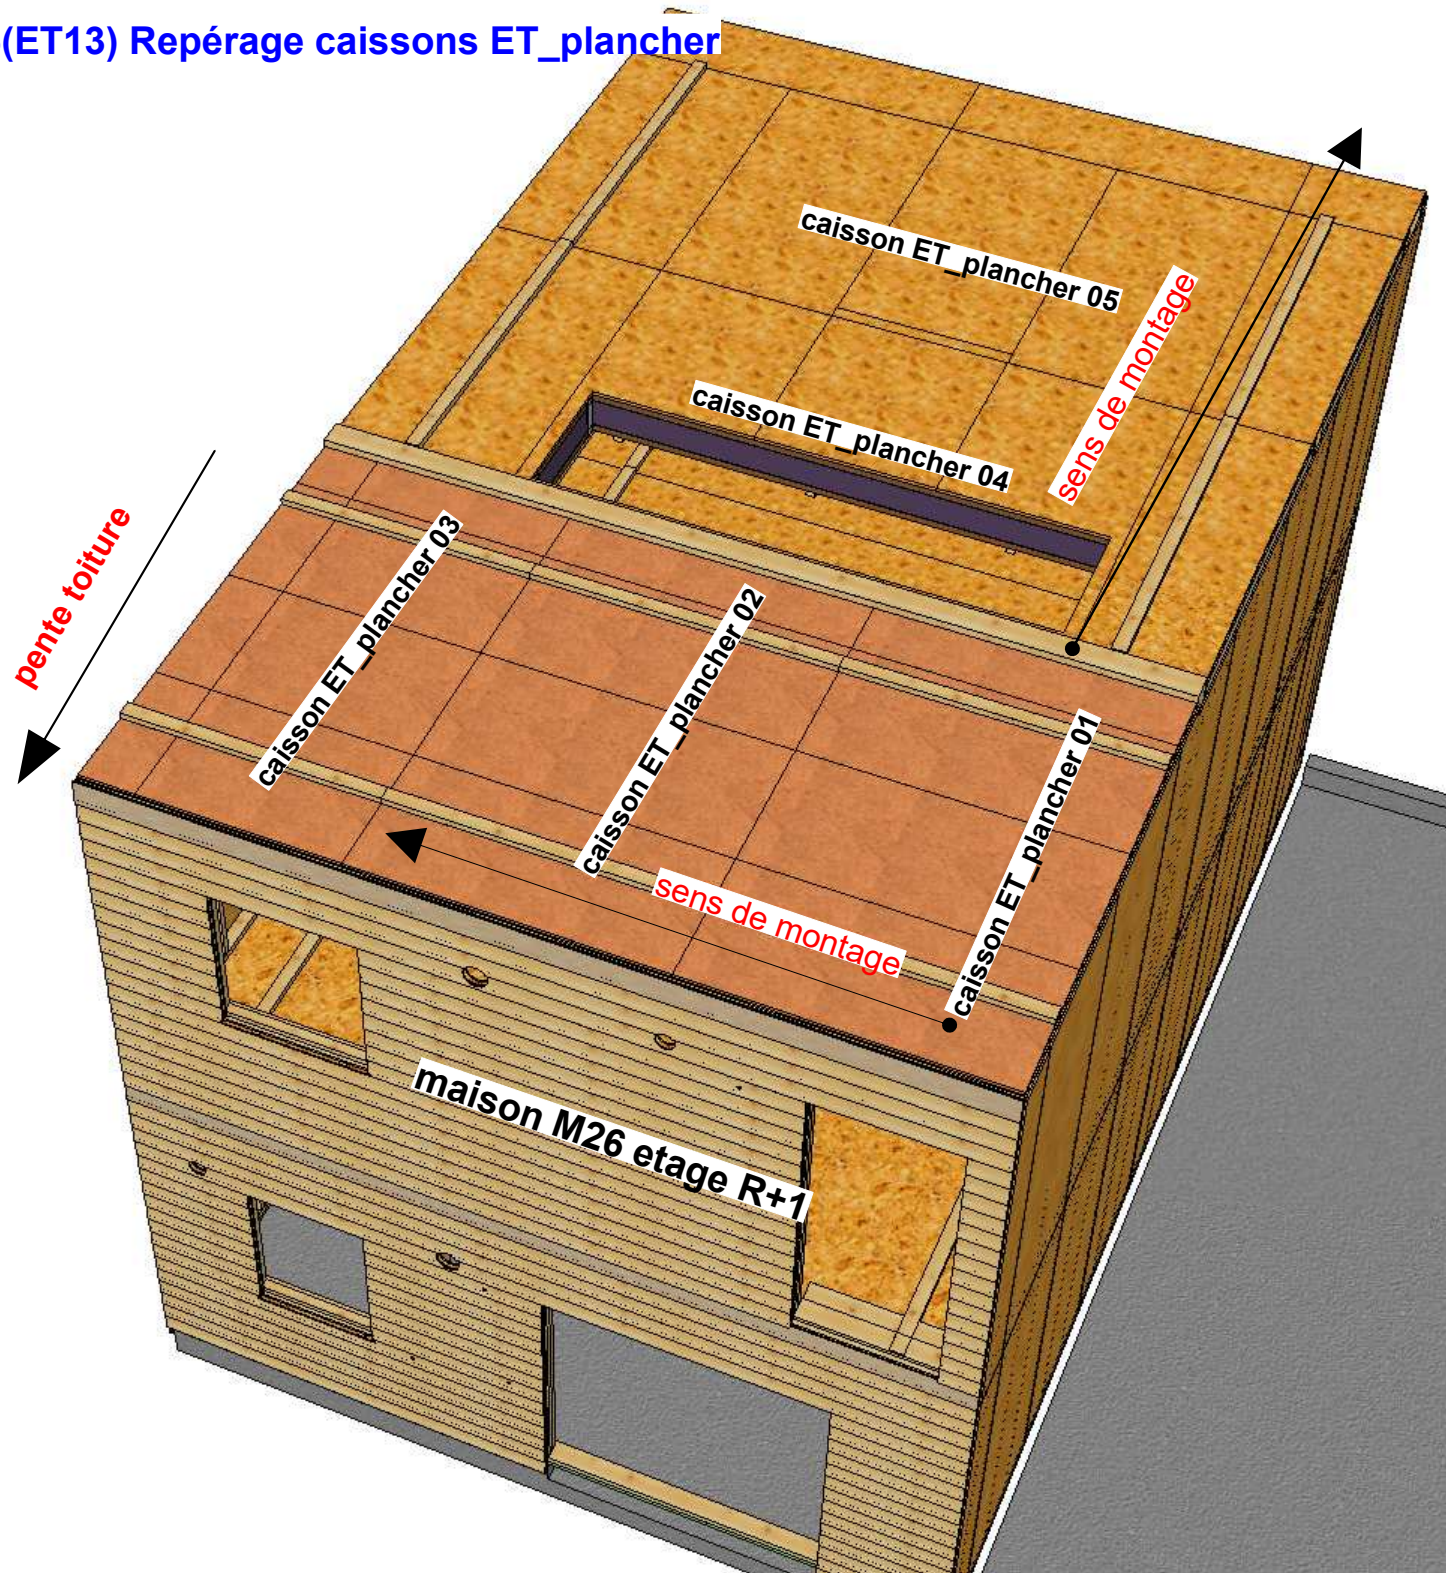



indice	date	modifications	nom
A	14-08-2017		BES

maison 26

Projet: LACROIX SAINT OUEN PHASE II M25-M26	Carnet: ----- (placard n° 212)	Echelle: 1 : 40.00
Maitre d'ouvrage:SSCV Villamenagement	Chargé d'Affaire: BB	N° d'affaire: H516AE02
Nom du plan: M26(ET13) Repérage caissons ET_plancher	Dessinateur: MS	




M26(ET14) Repérage caissons toiture terrasse

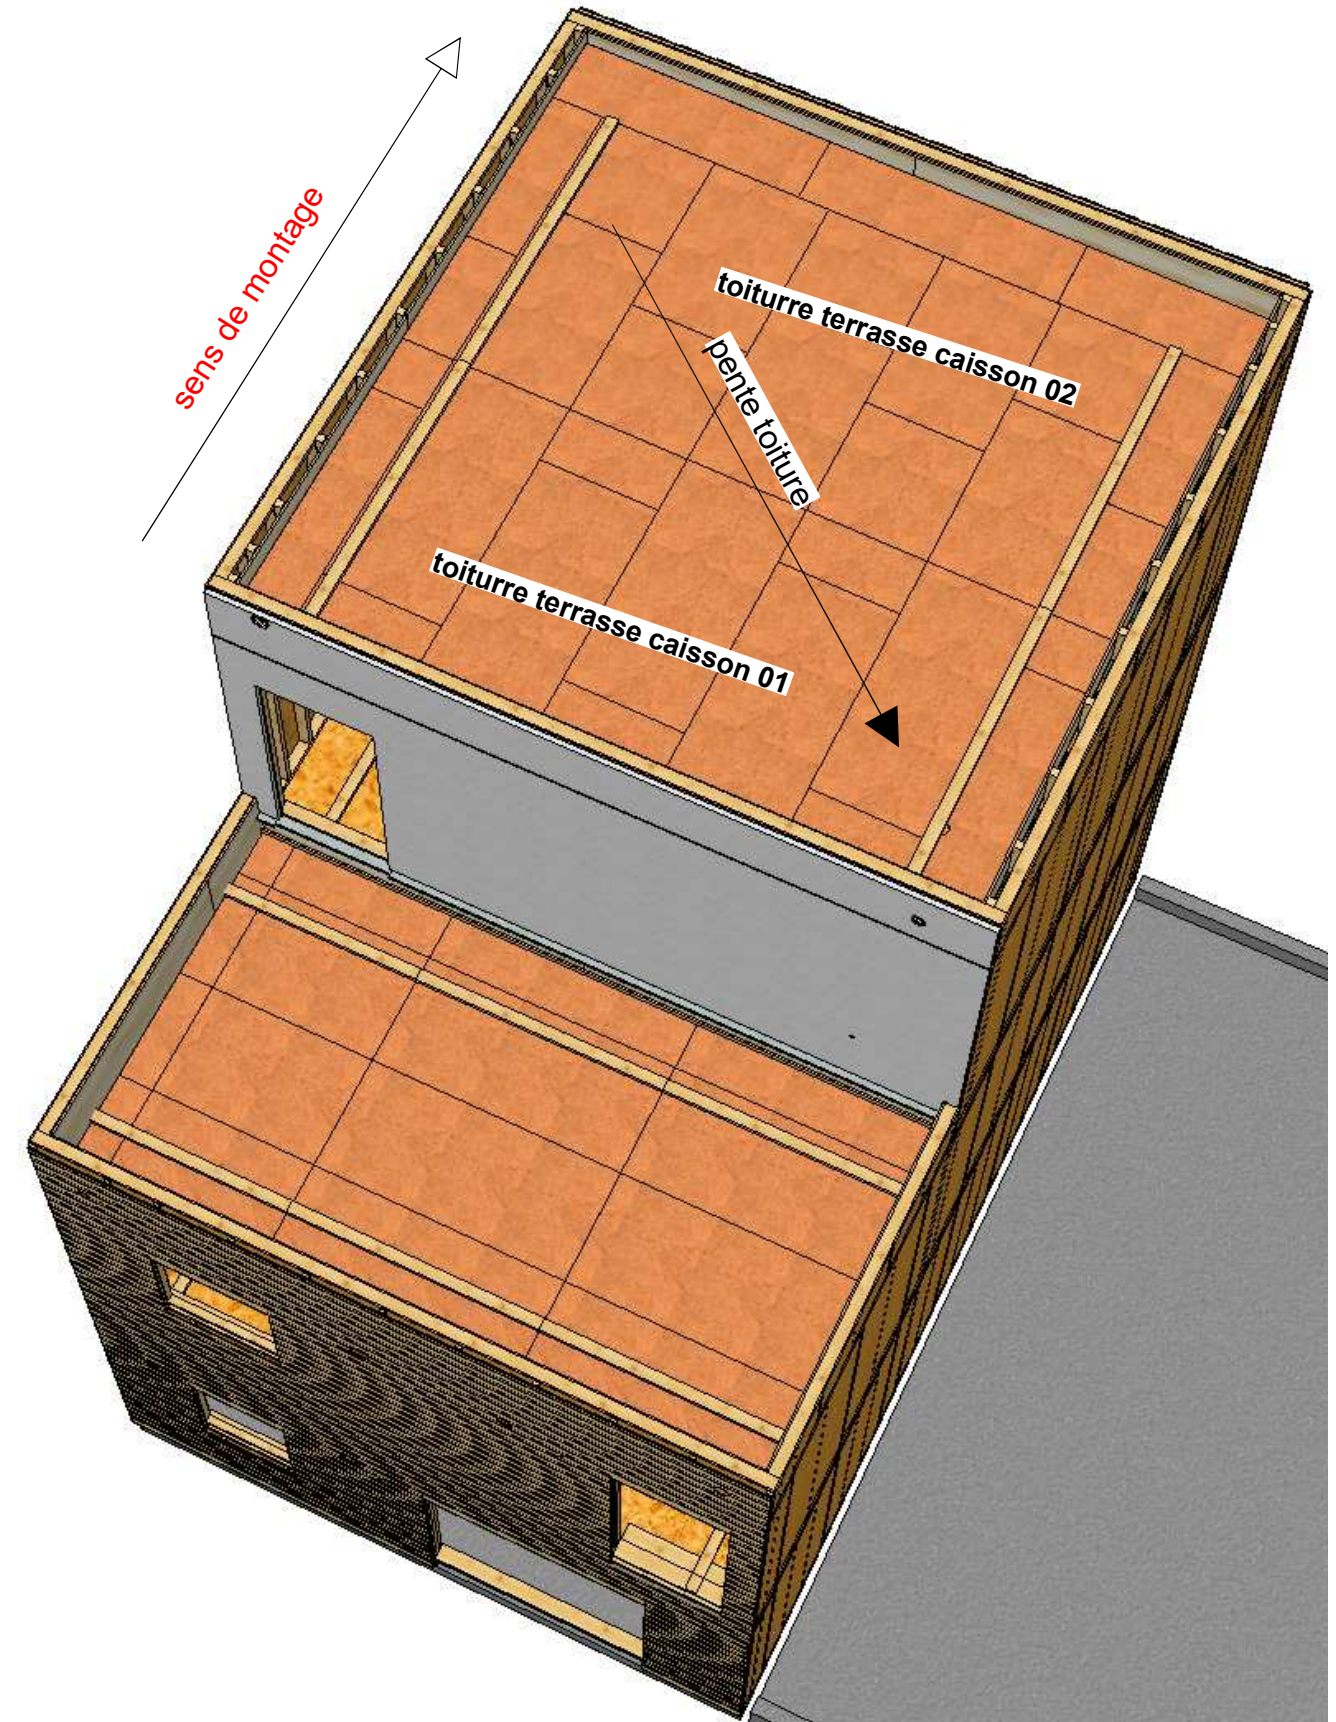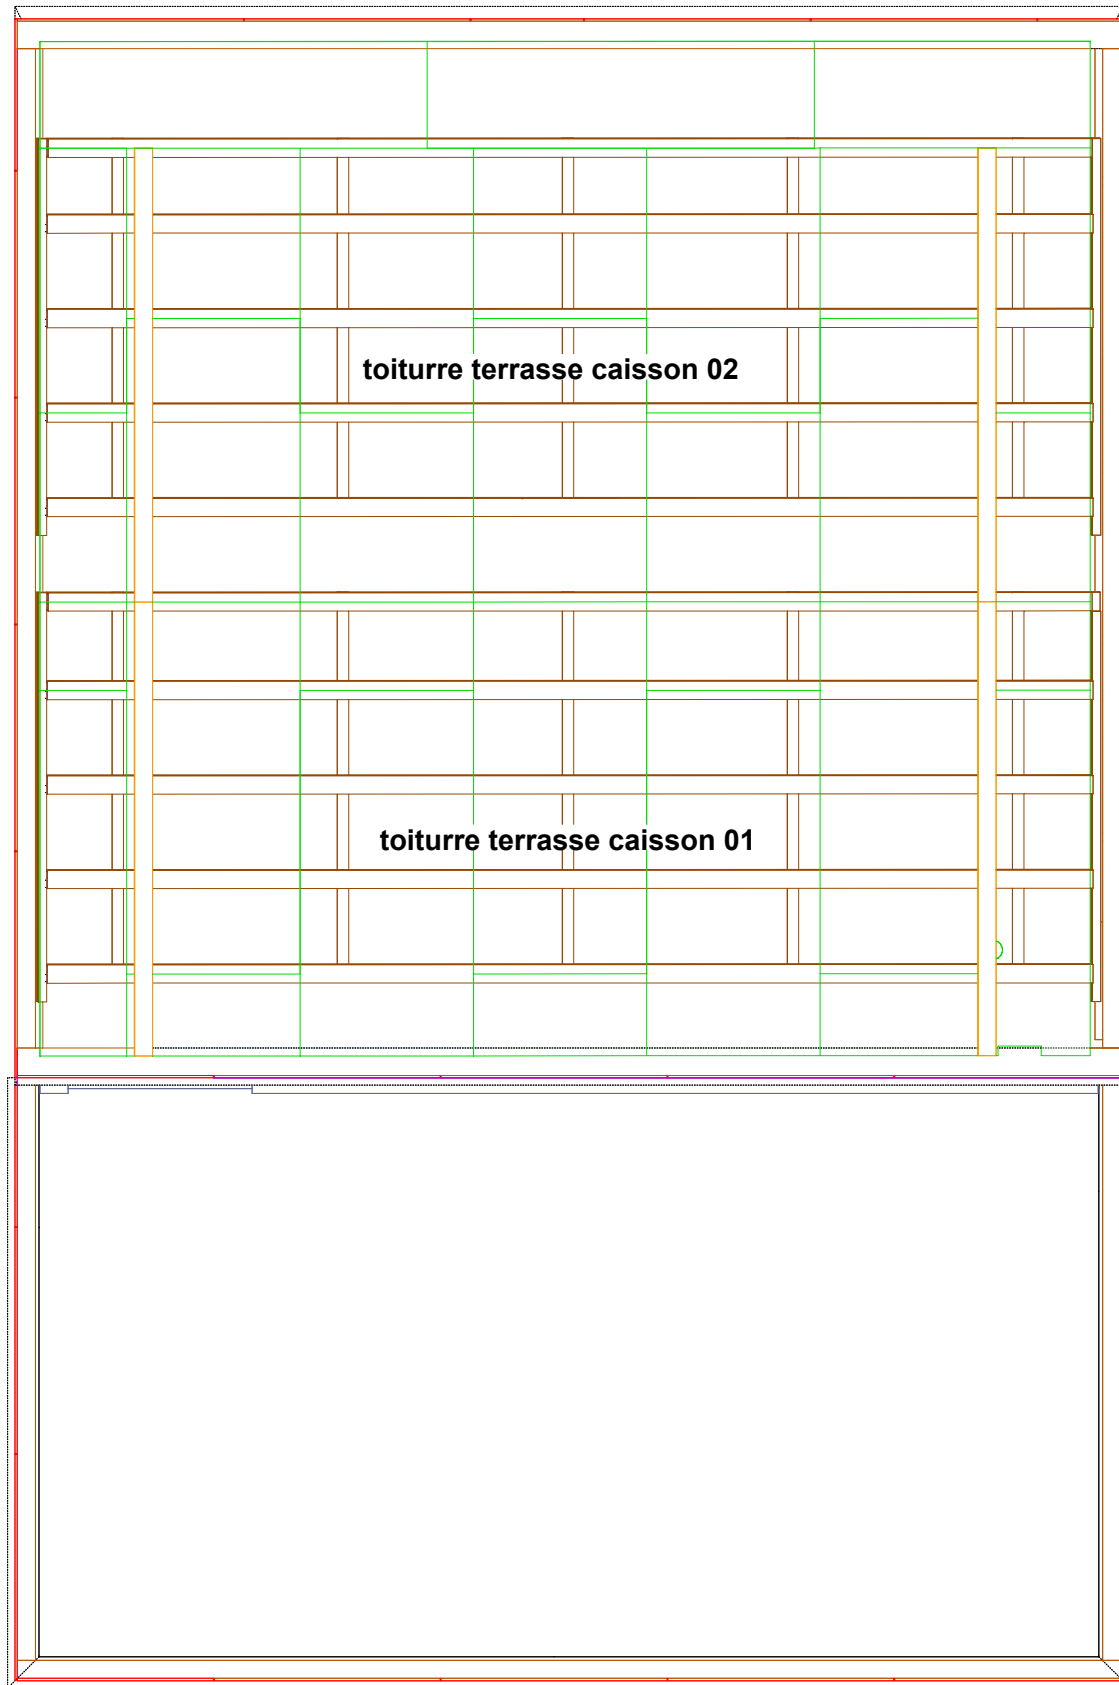

A	14-08-2017		BES
indice	date	modifications	nom

maison 26


Projet: LACROIX SAINT OUEN PHASE II M25-M26	Carnet: ----- (plancad n° 213)	Echelle: 1 : 40.00
Maitre d'ouvrage: SSCV Villamenagement	Chargé d'Affaire: BB	N° d'affaire:
Nom du plan: M26(ET14) Repérage caissons toiture terrasse		H516AE02
Dessinateur: MS		

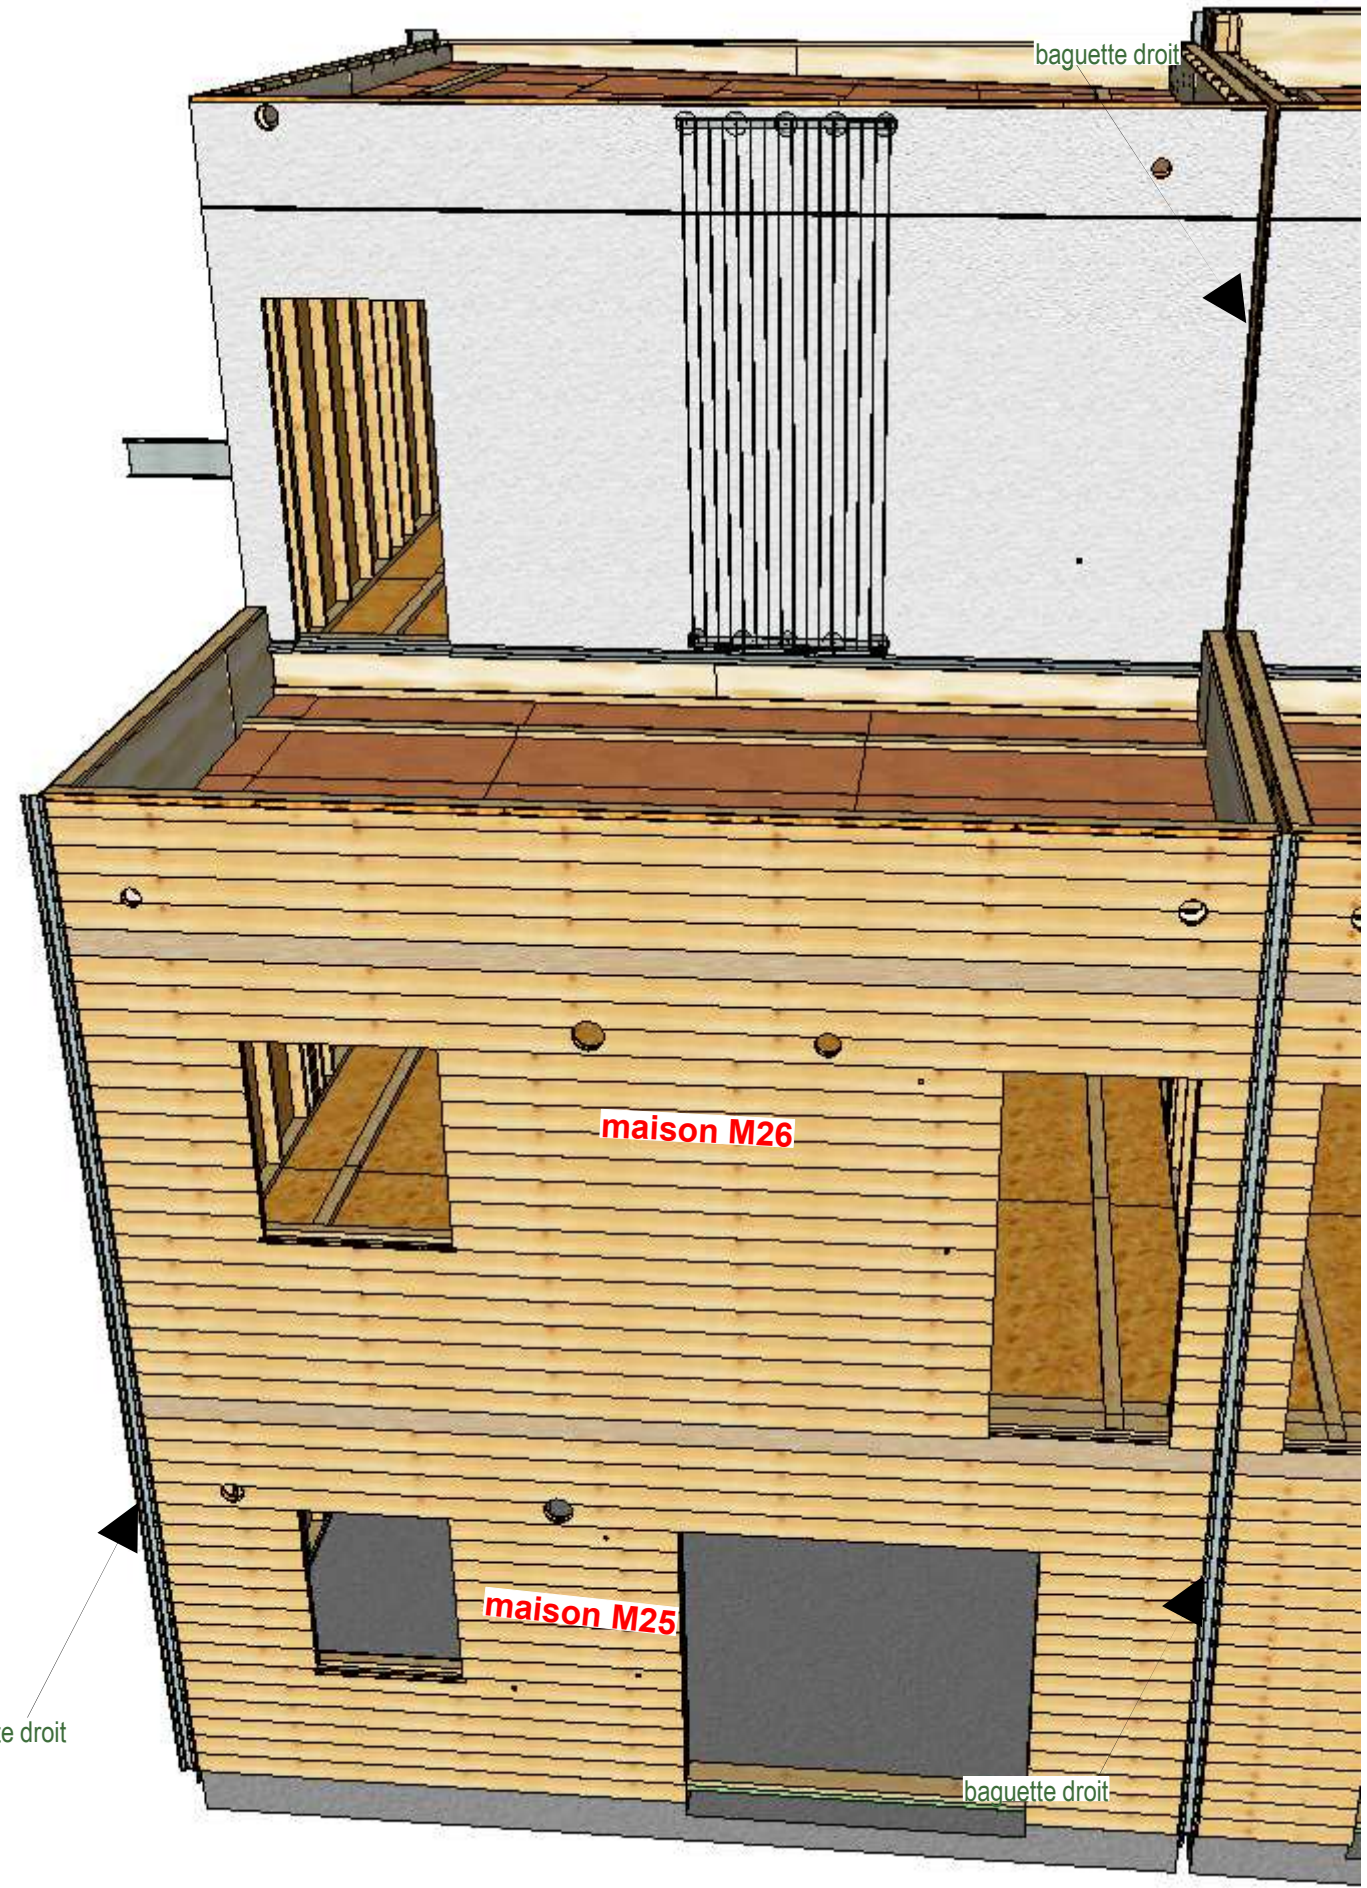

A	14-08-2017		BES
indice	date	modifications	nom


Projet: LACROIX SAINT OUEN PHASE II M25-M26	Carnet: ----- (plancad n° 220)	Echelle: 1 : 22.00
Maitre d'ouvrage: SSCV Villamenagement	Chargé d'Affaire: BB	N° d'affaire:
Nom du plan: finition facades M25-M26		
Dessinateur: MS		

Paquet / Elément: 36x145_PinCL4, 36x95_PinCL4
 NUMERO COURANT
 Echelle: 1 : 40

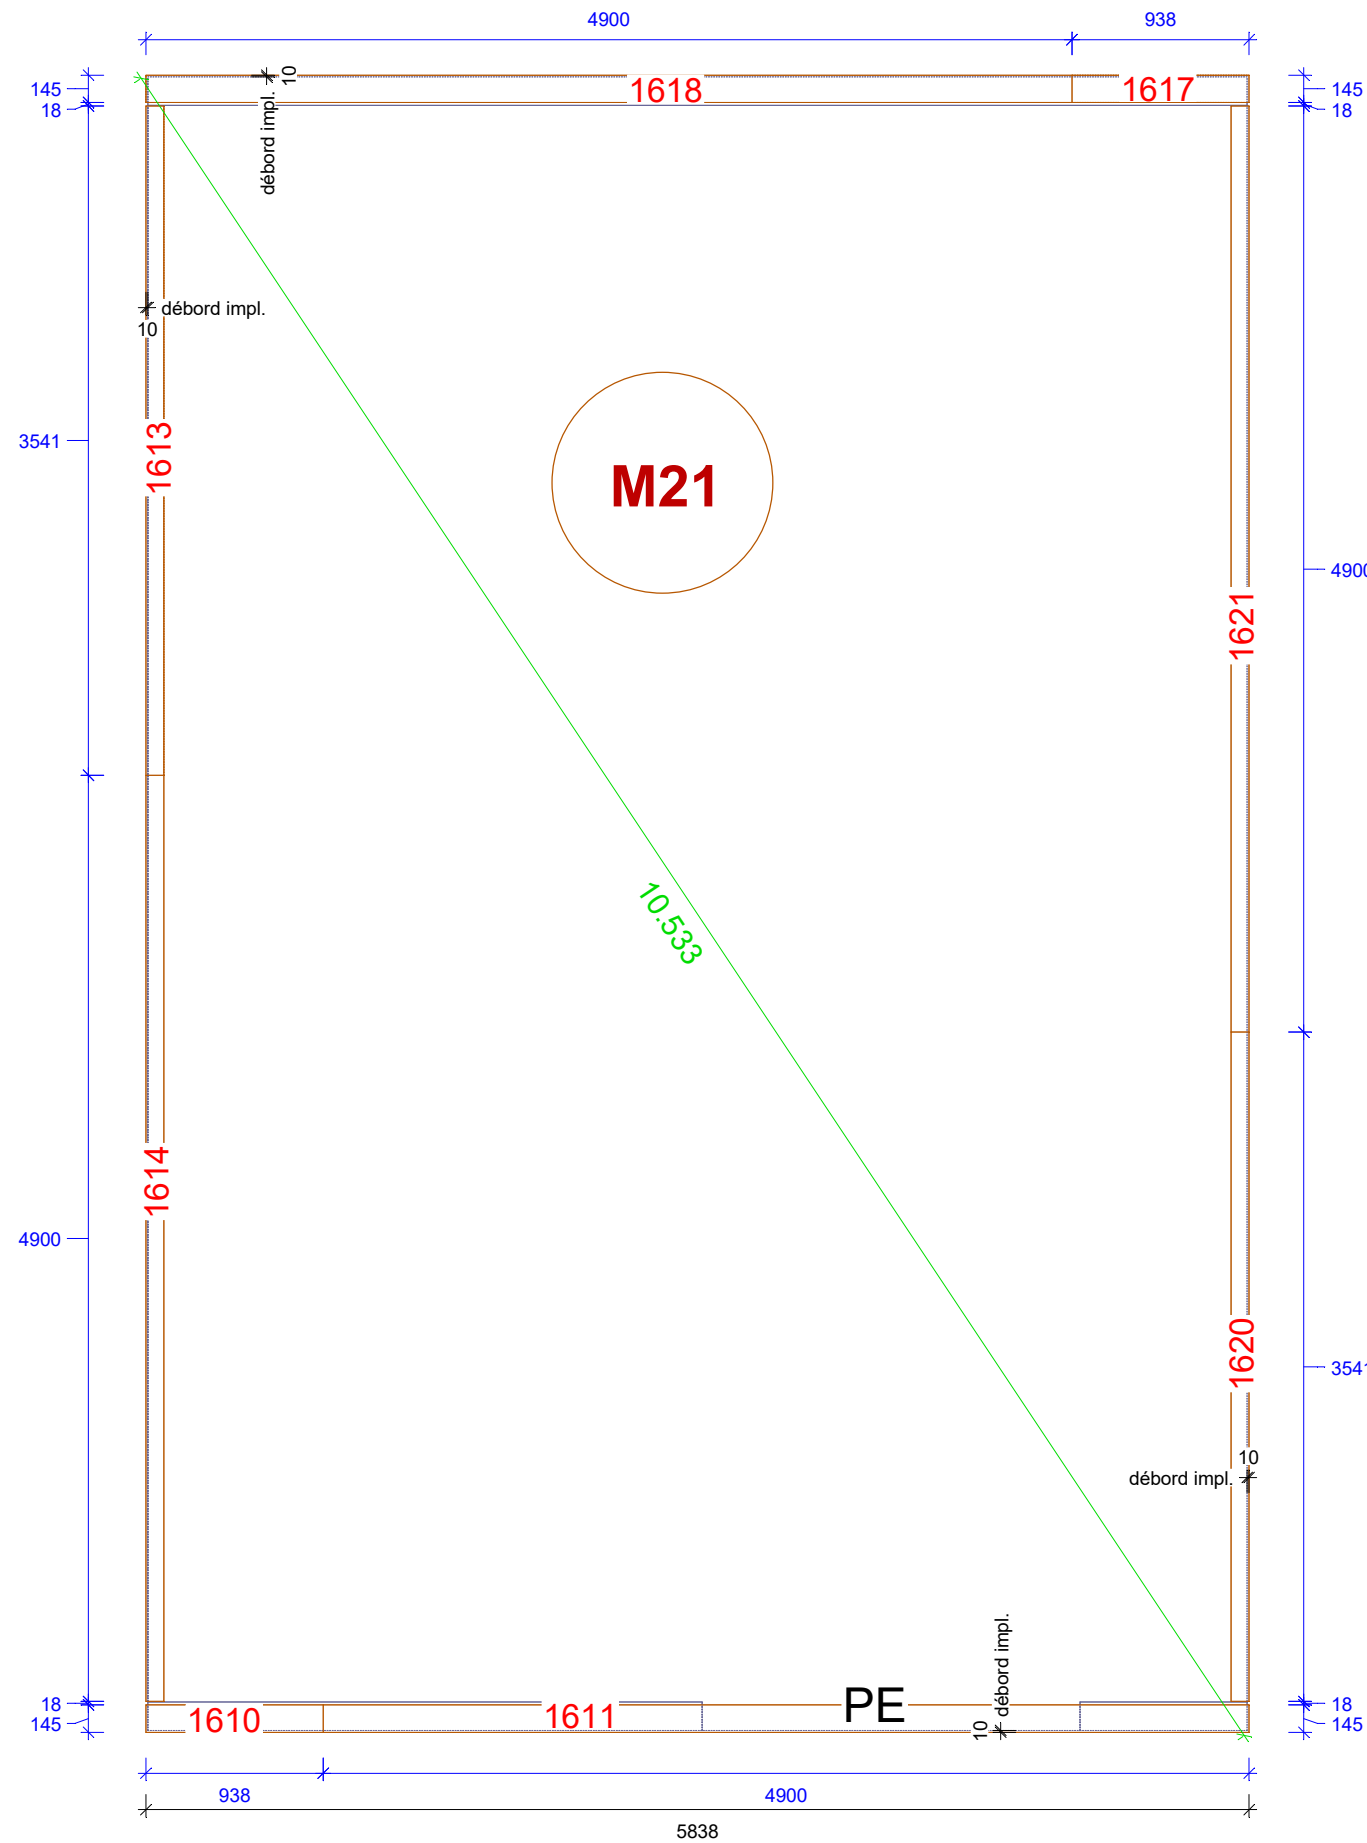

- 36x95 Pin CL4**
- 1613 1x 623/Semelle d'implantation 3541
 - 1614 1x 623/Semelle d'implantation 4900
 - 1620 1x 623/Semelle d'implantation 3541
 - 1621 1x 623/Semelle d'implantation 4900
- TOTAL 36x95 cl.IV = 17.82ml**

- 36x145 Pin CL4**
- 1610 1x 623/Semelle d'implantation 938
 - 1611 1x 623/Semelle d'implantation 4900
 - 1617 1x 623/Semelle d'implantation 938
 - 1618 1x 623/Semelle d'implantation 4900
- TOTAL 36x145 cl.IV = 12.62 ml**


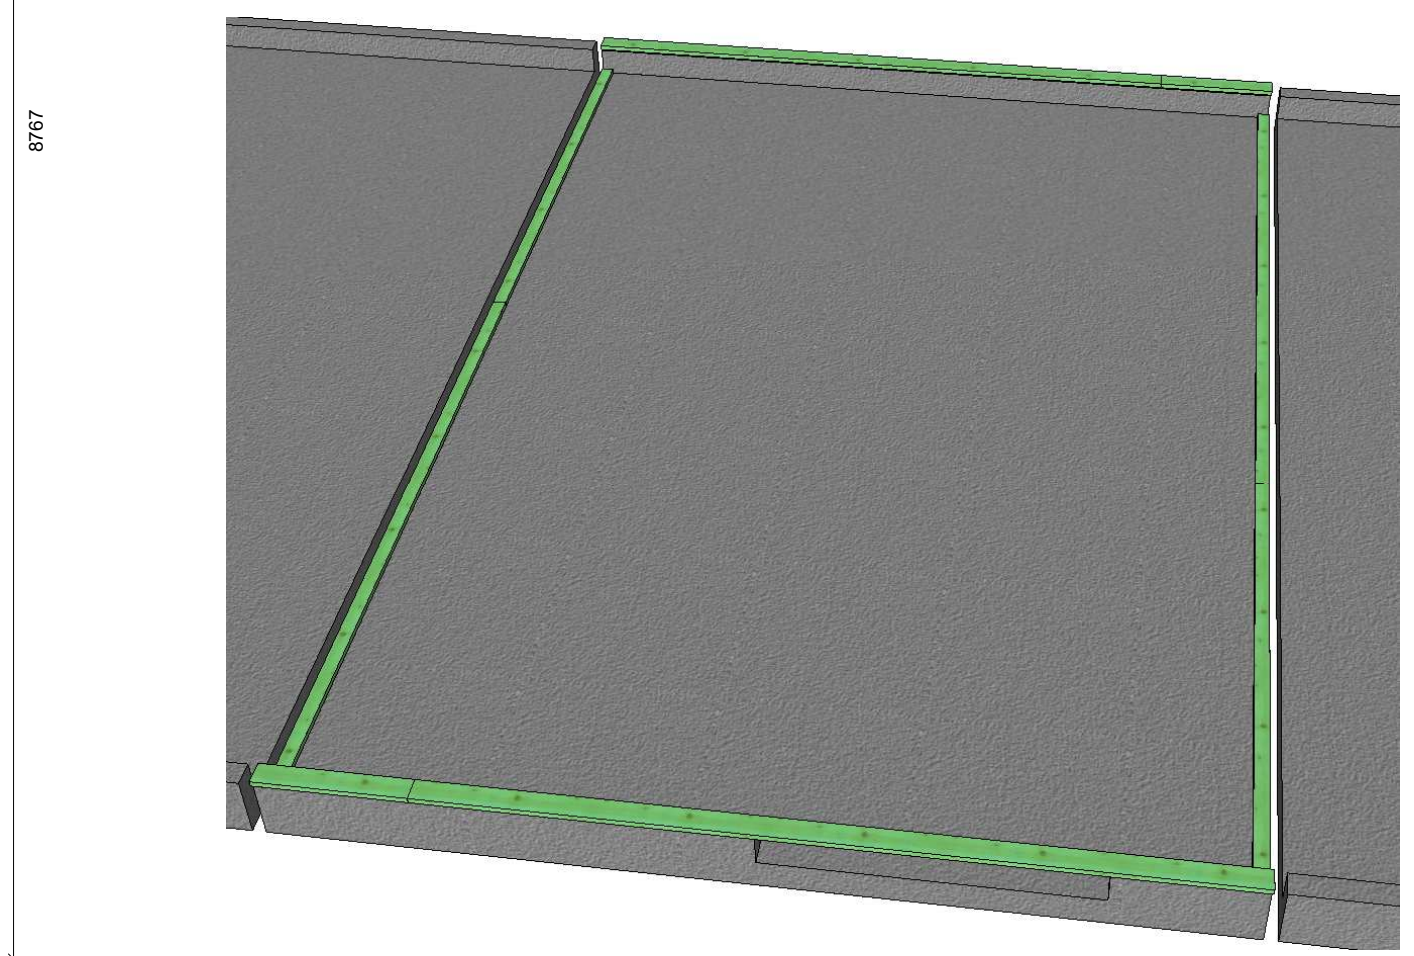


indice	date	modifications	nom
A	14-08-2017		MS

Projet: LACROIX SAINT OUEN PHASE II M25-M26	Carnet:	Echelle: 1 : 40.00
Maitre d'ouvrage: SSCV Villamenagement	Chargé d'Affaire: BB	N° d'affaire:
Nom du plan: M21 - Plan implantation		H516AE02
Dessinateur: MS		

Soliv.secondaire: 180 / 360
 Réf. Produit : C24
 Numéro Courant (C) : 1049, 1 Pièce(s)
 Longueur métré : 5828 Millimètre
 Poids [kg]: 132 kg
 Echelle: 1 : 20


Liteau: 40 / 40
 Réf. Produit : C24
 Numéro Courant (C) : 1107, 1 Pièce(s)
 Longueur métré : 5586 Millimètre
 Poids [kg]: 3 kg
 Echelle: 1 : 20
 Barre1107

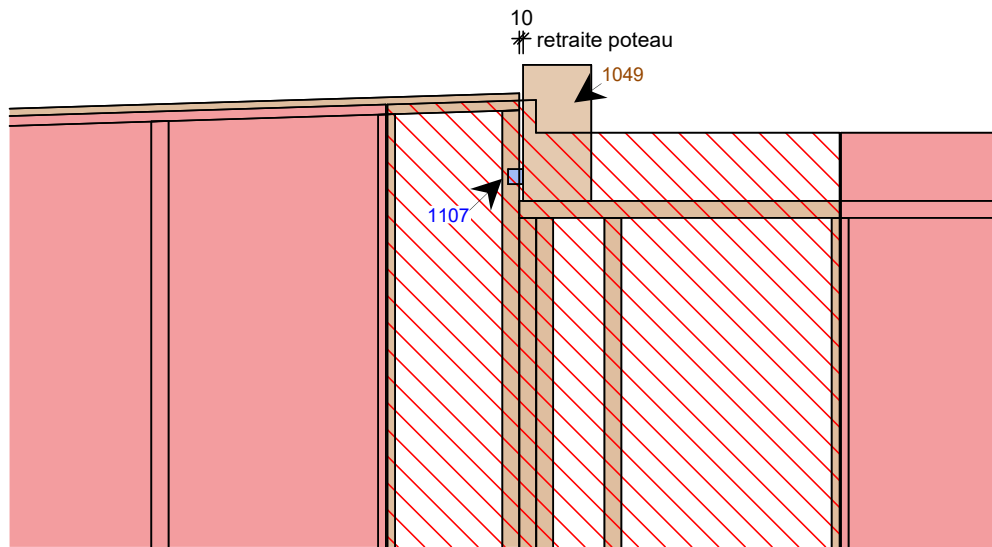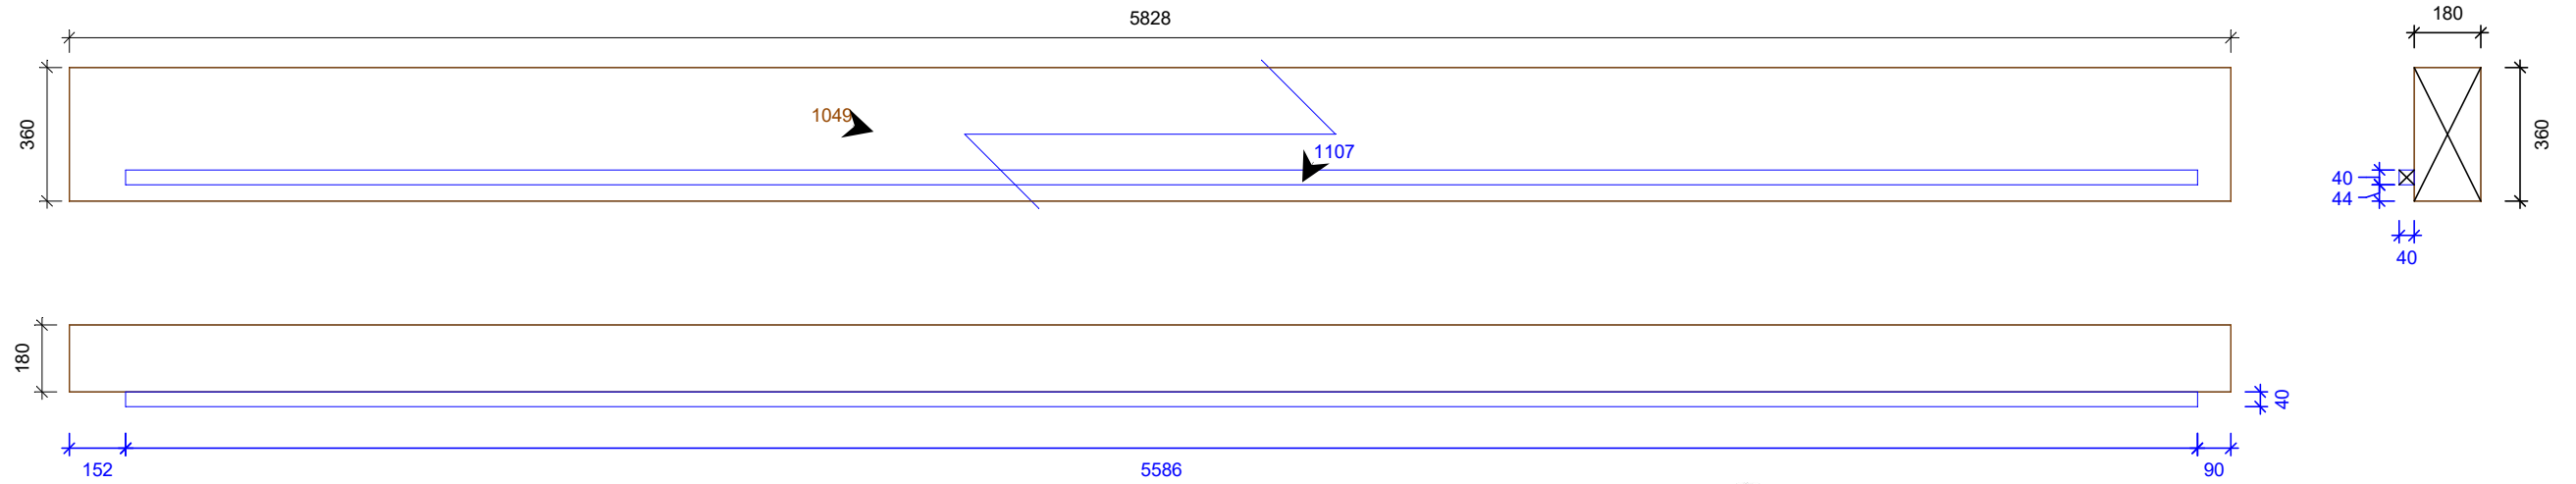


indice	date	modifications	nom
A	14-08-2017		MS

Projet: LACROIX SAINT OUEN PHASE II M25-M26	Carnet:	Echelle: 1 : 20.00
Maitre d'ouvrage: SSCV Villamenagement	Chargé d'Affaire: BB	N° d'affaire:
Nom du plan: montage Cosylva		H516AE02
Dessinateur: MS		


Réf. Produit : C24
 Numéro Courant (C) : 1049, 1 Pièce(s)
 Longueur métré : 5828 Millimètre
 Echelle: 1 : 25

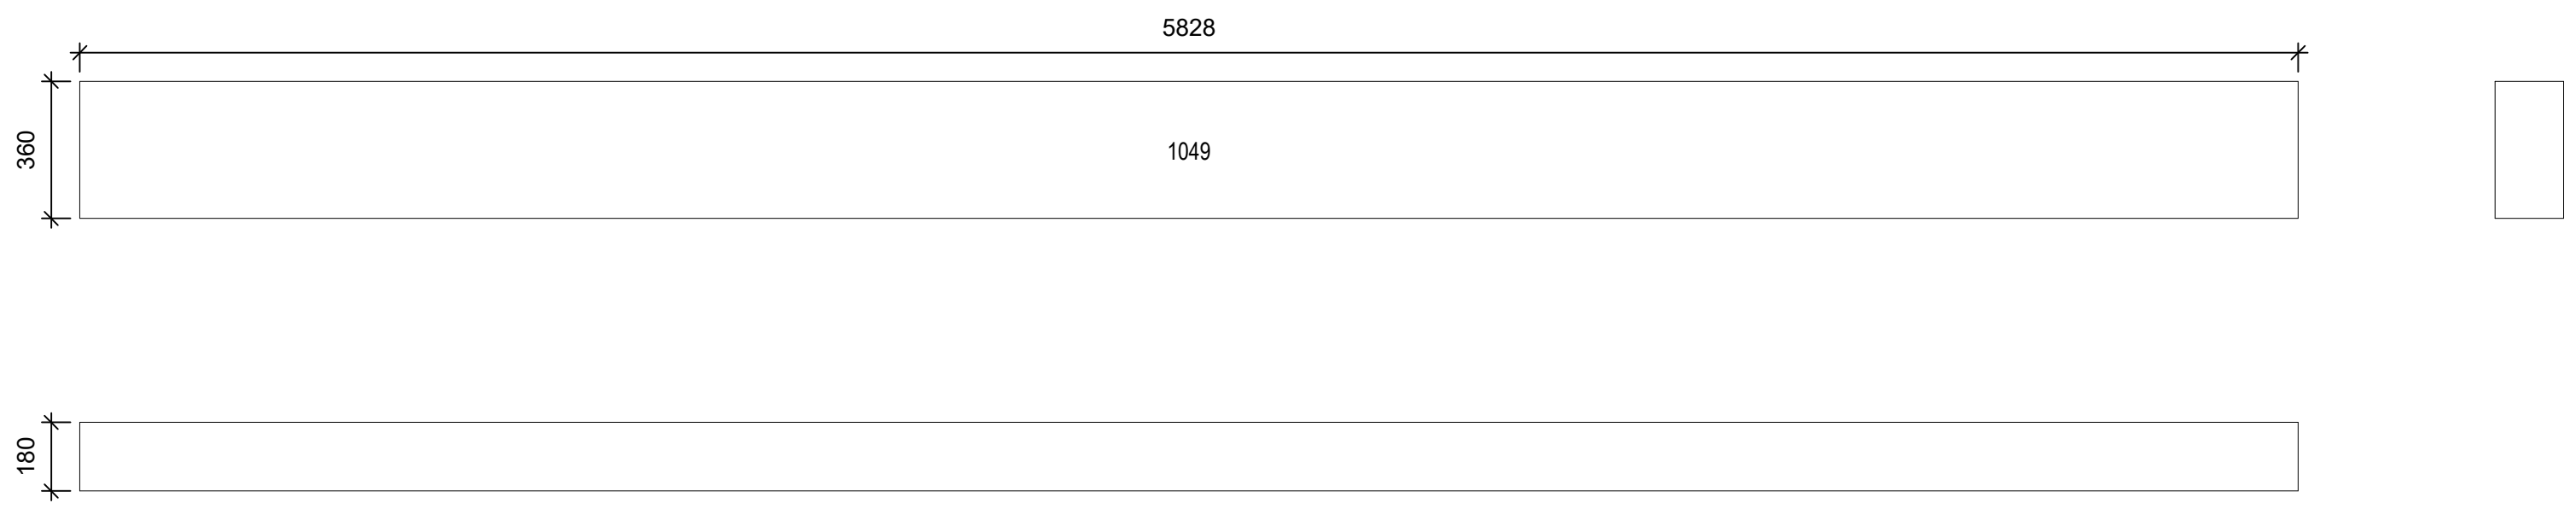

indice	date	modifications	nom
A	14-08-2017		CM

Projet: LACROIX SAINT OUEN PHASE		Carnet: 5-M06-501 (plancad n° 501)	Echelle: 1 : 25.00
Nom du plan: 1049		Maitre d'ouvrage: SSCV Villamenagement	
Chargé d'Affaire: BB		Dessinateur: MS	 N° d'affaire:




Réf. Produit : C24
 Numéro Courant (C) : 1107, 1 Pièce(s)
 Longueur métré : 5586 Millimètre
 Echelle: 1 : 23

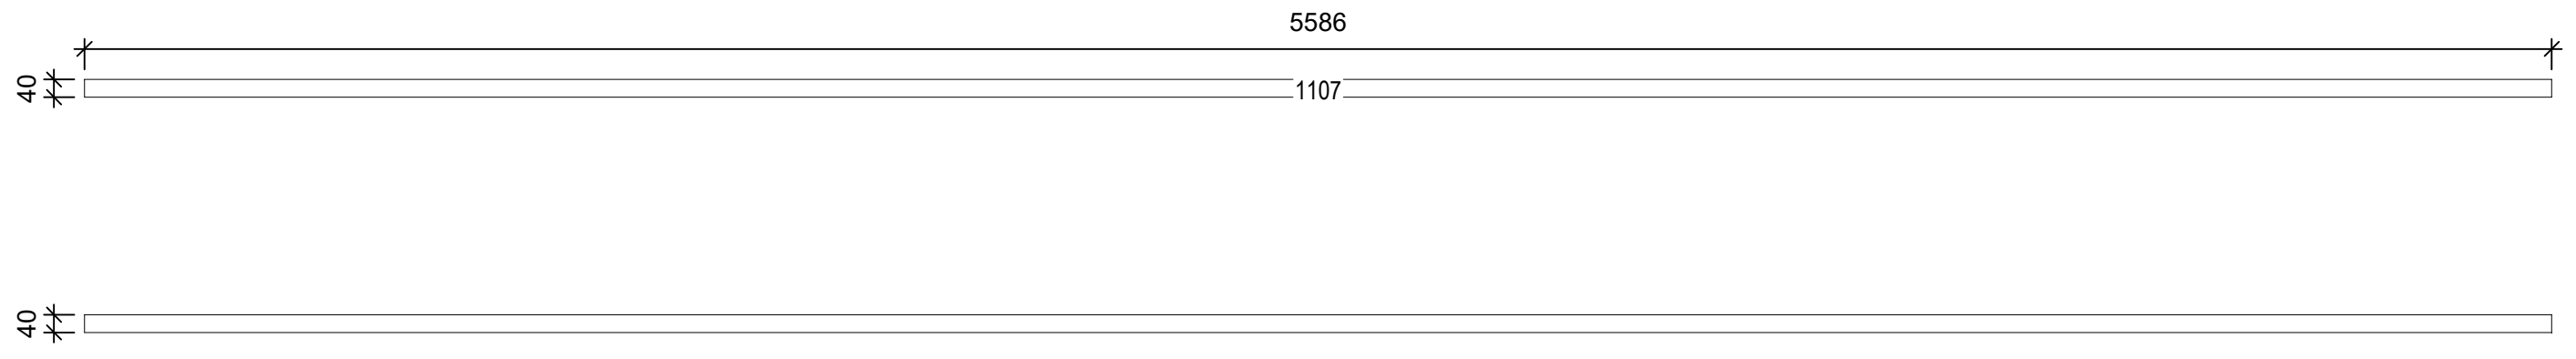


indice	date	modifications	nom
A	14-08-2017		CM

<u>Projet:</u> LACROIX SAINT OUEN PHASE		<u>Carnet:</u> 5-M06-502 (plancad n° 502)	<u>Echelle:</u> 1 : 23.00
<u>Nom du plan:</u> 1107		<u>Maitre d'ouvrage:</u> SSCV Villamenagement	
<u>Chargé d'Affaire:</u> BB		<u>Dessinateur:</u> MS	<u>N° d'affaire:</u>



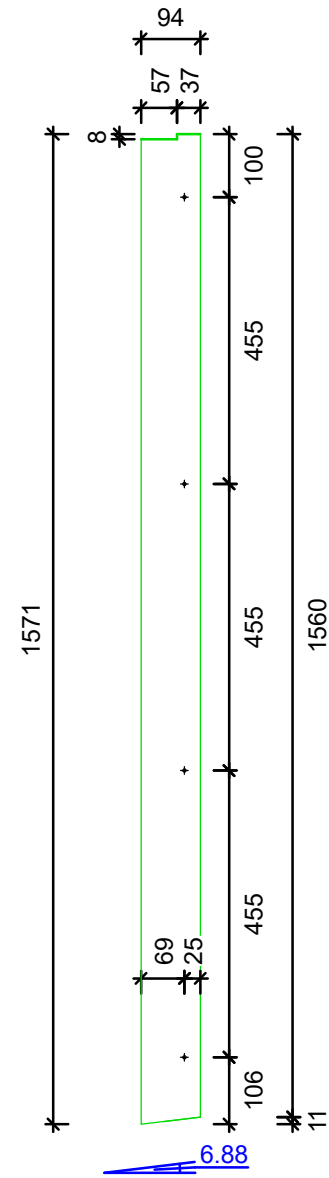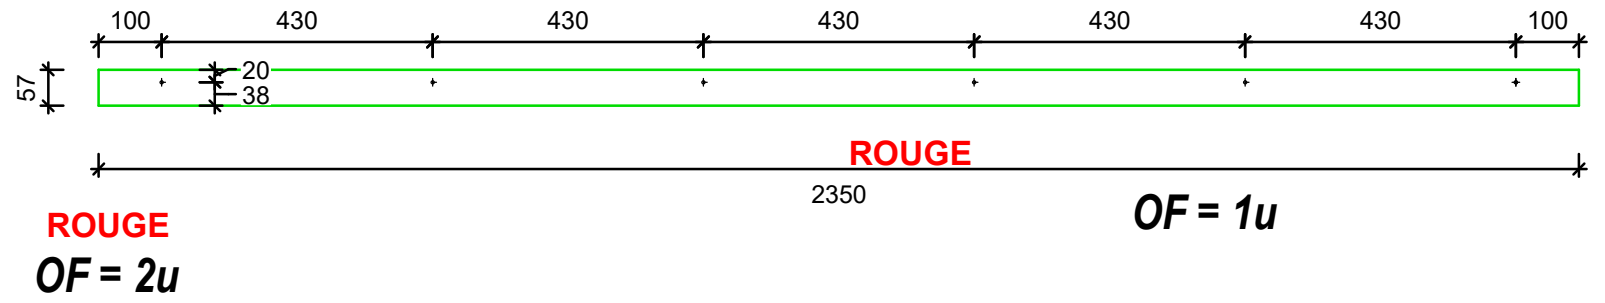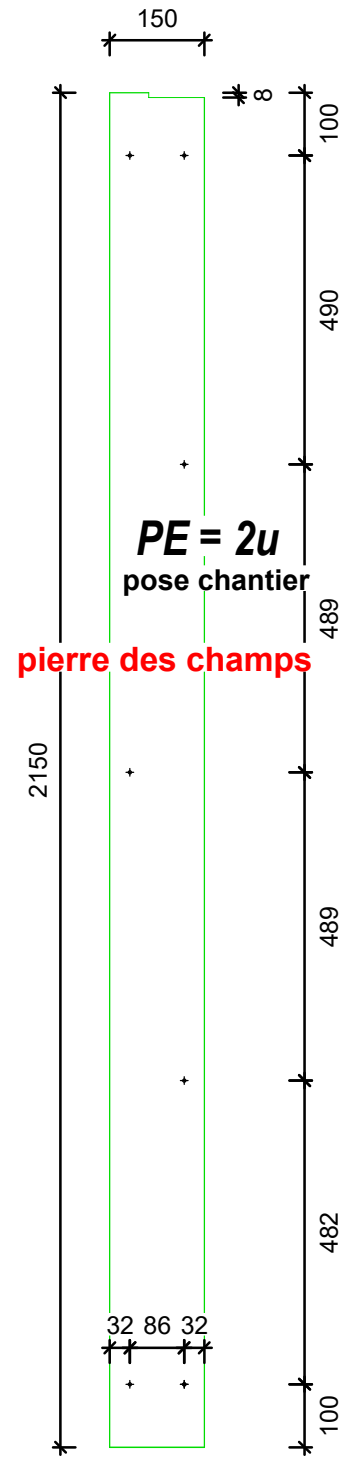


pierre des champs
OF = 2u

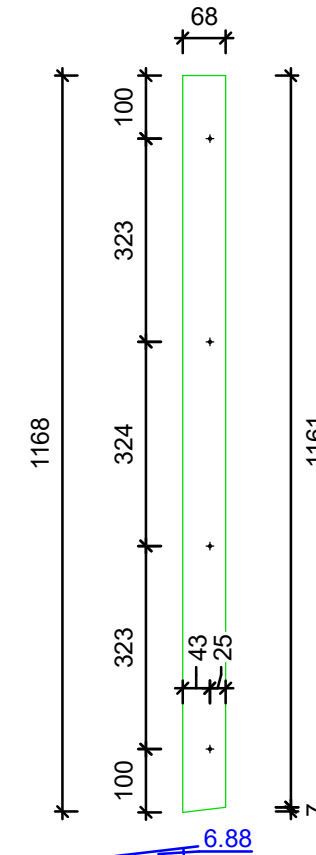


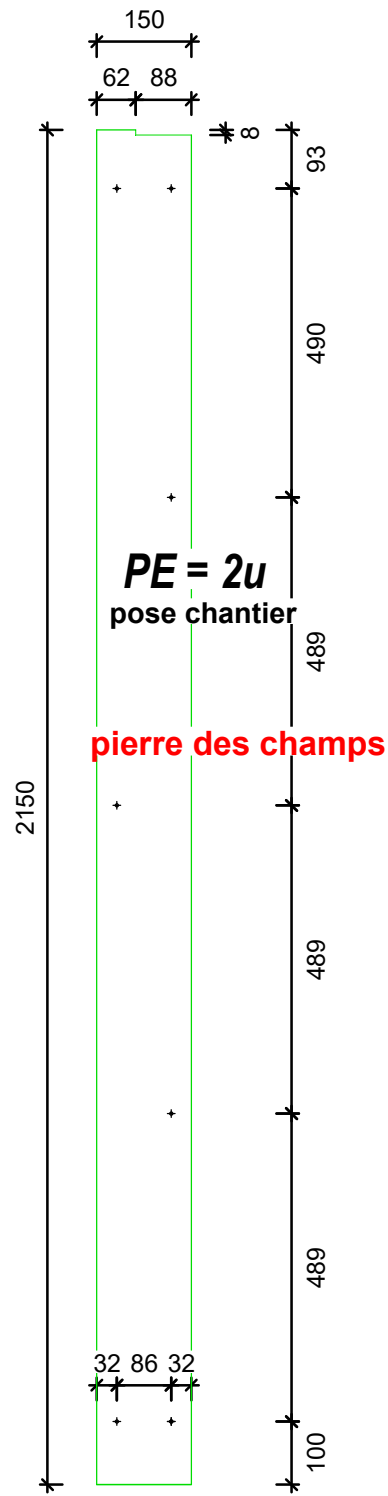
préperçage en Diam 4mm

maison M25
Bardage Hardiplank


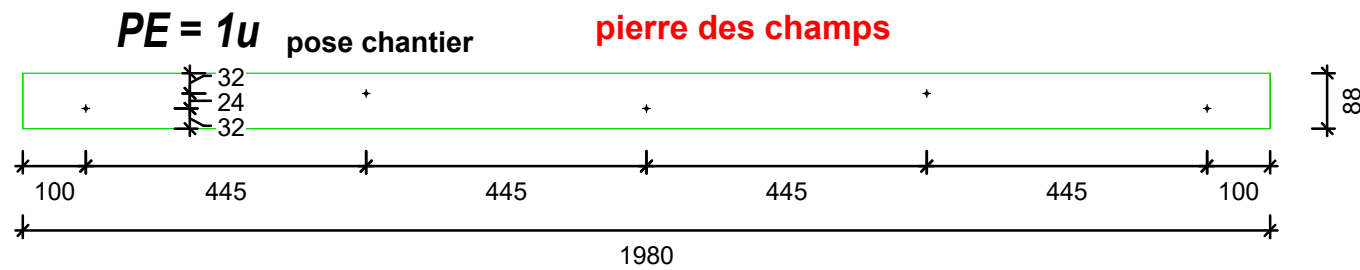


indice	date	modifications	nom
A	14-08-2017		BES



Projet: LACROIX SAINT OUEN PHASE II M25-M26	Carnet: (placard n° A01)	Echelle: 1/12°
Maitre d'ouvrage: SSCV Villamenagement	Chargé d'Affaire: BB	N° d'affaire:
Nom du plan: embrasures M25		H516AE02
Dessinateur: MS		



ROUGE
OF = 6u

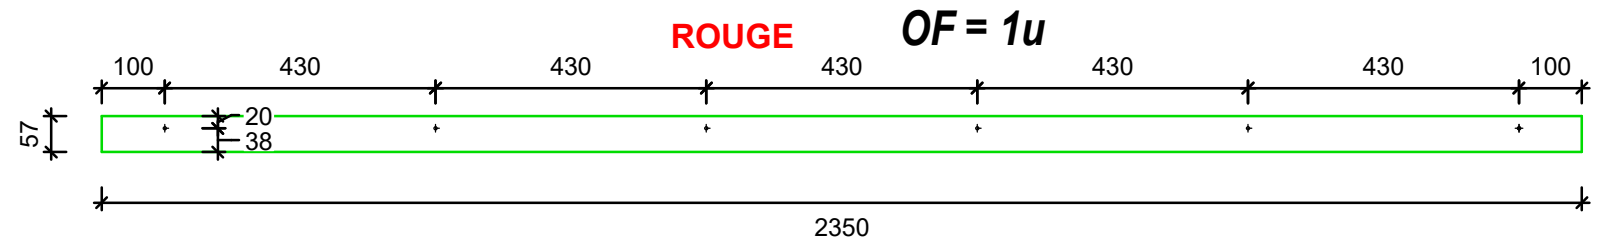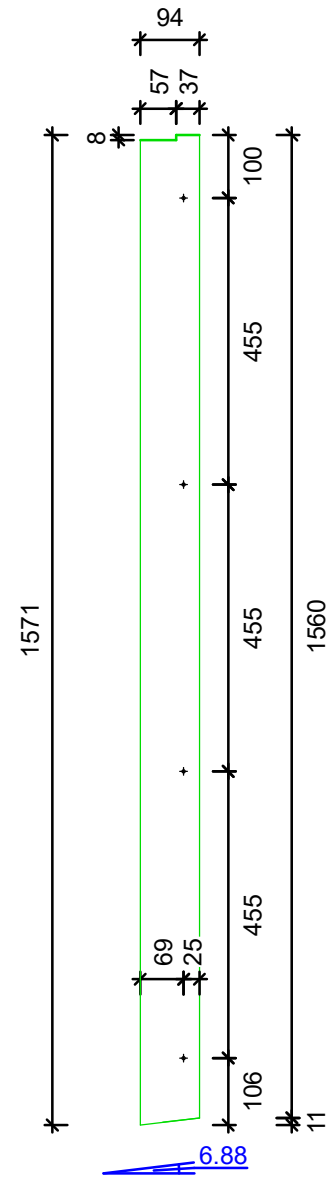


pierre des champs
OF = 2u

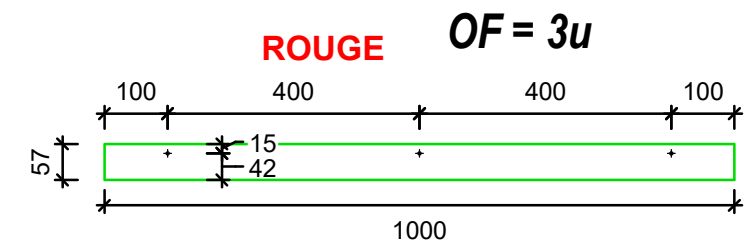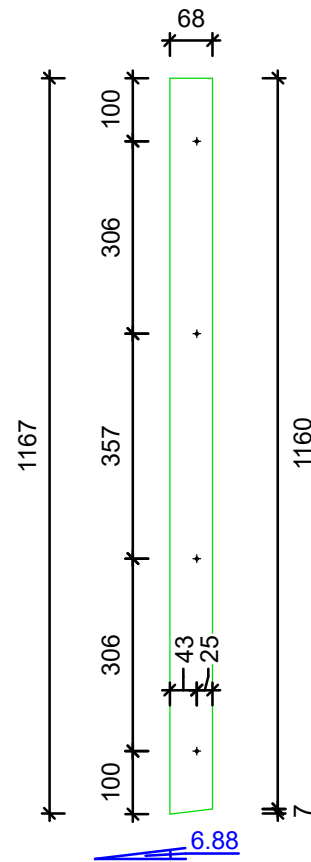

PE = 1u
pose chantier

pierre des champs

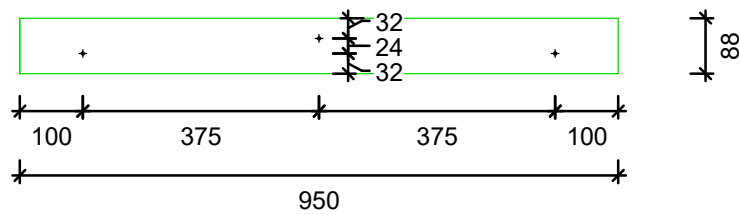

préperçage en Diam 4mm

maison M26
Bardage Hardiplank

indice	date	modifications	nom
B	14-08-2017		BES
A	25-07-2017		BES

Projet: LACROIX SAINT OUEN PHASE II M25-M26	Carnet: (plancad n° A02)	Echelle: 1/12°
Maitre d'ouvrage: SSCV Villamenagement	Chargé d'Affaire: BB	N° d'affaire:
Nom du plan: embrasures M26		H516AE02
Dessinateur: MS		