
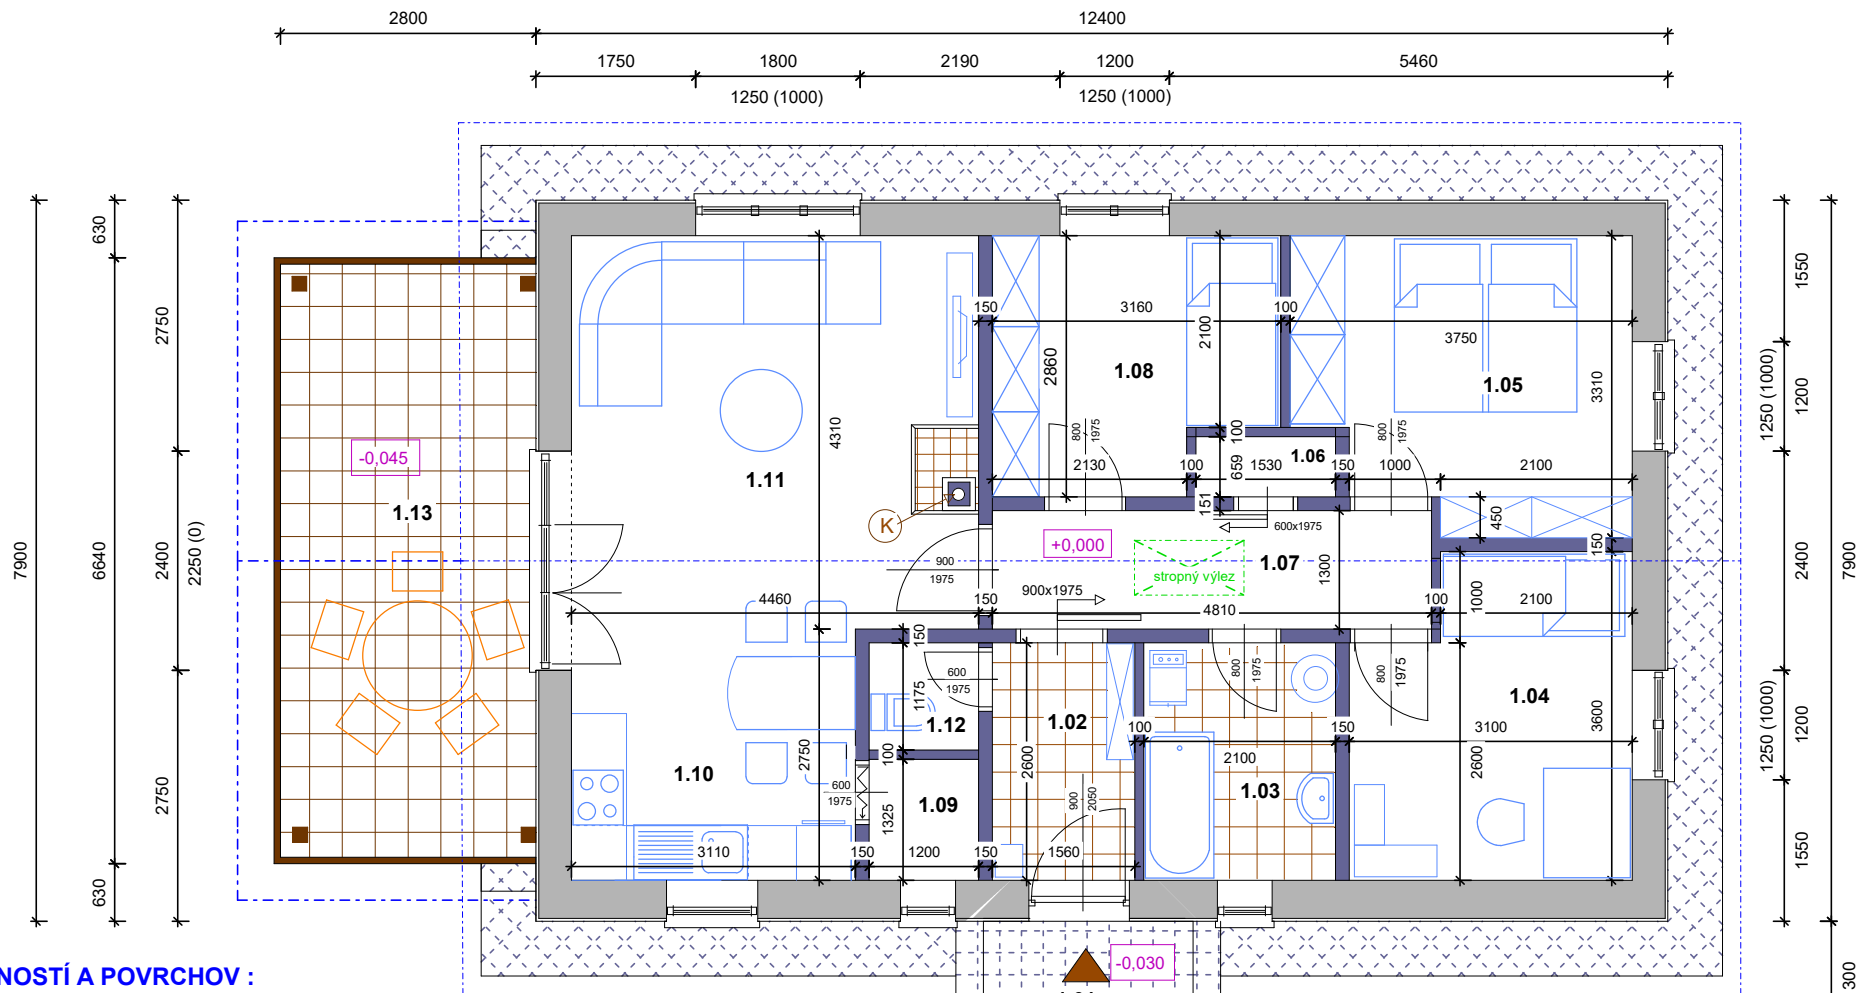


LEGENDA :

-  predpokladané miesto stĺpa elektrického napätia
-  predpokladané podzemné vedenie elektroprípojky k RD
-  jestvujúca vod.šachta - k vodovodnej prípojke
-  návrh vodovodného pripojenia k RD
-  jestvujúca kanl.šachta - ku kanalizačnej prípojke
-  návrh kanalizačného pripojenia k RD


**TENTO PROJEKT JE VYHOTOVENÝ PRE STAVEBNÉ POVOLENIE
A NENAHRÁDZA REALIZAČNÝ PROJEKT !**

Projekt: Novostavba RD s terasou a autoprístreškom	Kreslil: Ing. Miroslav Šerý	Mierka: 1/200
Investor: Mária Gutting, Okružná 1425, 020 01 Púchov	Výkres číslo: 01	Dátum: III/2015
Kat. územie: Strežnice, okr. Púchov	Názov: Situácia a osadenie stavby	Stupeň PD: PPSP
Zodp. projektant: Ing. E. Michálek		



LEGENDA MIESTNOSTÍ A POVRCHOV :


číslo miest.	názov	výmera	podlaha	steny	poznámka
1.01	VCHOD	3.77	keram.dlažba	----	mrazuvzdorná
1.02	PREDSEIŇ	4.05	keram.dlažba	omietka VC	
1.03	KÚPEĽŇA	5.46	keram.dlažba	omietka VC	ker. o. v=1.5m
1.04	IZBA I.	10.16	lamino parkety	omietka VC	
1.05	SPÁĽŇA	11.16	lamino parkety	omietka VC	
1.06	ŠATNÍK	1.00	lamino parkety	omietka VC	
1.07	CHODBA	6.25	lamino parkety	omietka VC	
1.08	IZBA II.	8.24	lamino parkety	omietka VC	
1.09	KOMORA	1.59	lamino parkety	omietka VC	
1.10	KUCHYŇA	8.55	lamino parkety	omietka VC	ker.o. linka v=1.0m
1.11	OBÝVACIA IZBA	19.04	lamino parkety	omietka VC	
1.12	WC	1.41	keram.dlažba	omietka VC	ker. o. v=1.5m
1.13	TERASA	18.59	terasová dlažba	----	mrazuvzdorná

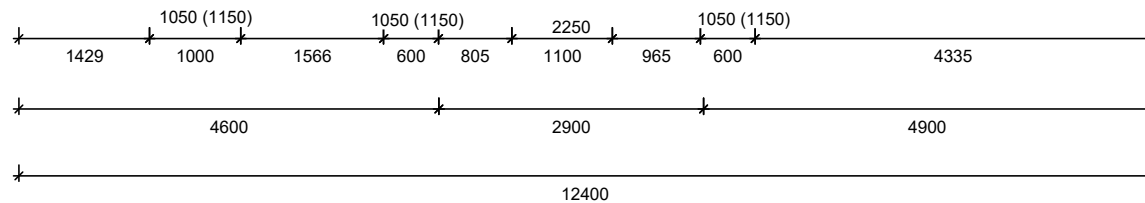

**TENTO PROJEKT JE VYHOTOVENÝ PRE STAVEBNÉ POVOLENIE
A NENAHRÁDZA REALIZAČNÝ PROJEKT !**

Výškový systém relatívny +0,000 výška hotovej vnút. podlahy

Projekt: Novostavba RD s terasou a autopristreškom	Kreslil: Ing. Miroslav Šerý	Mierka: 1/60
Investor: Mária Gutting, Okružná 1425, 020 01 Púchov	Výkres číslo: 02	Dátum: III/2015
Kat. územie: Strežnice, okr. Púchov	Názov: Pôdorys stavby	Stupeň PD: PPSP
Zodp. projektant: Ing. E. Michálek		

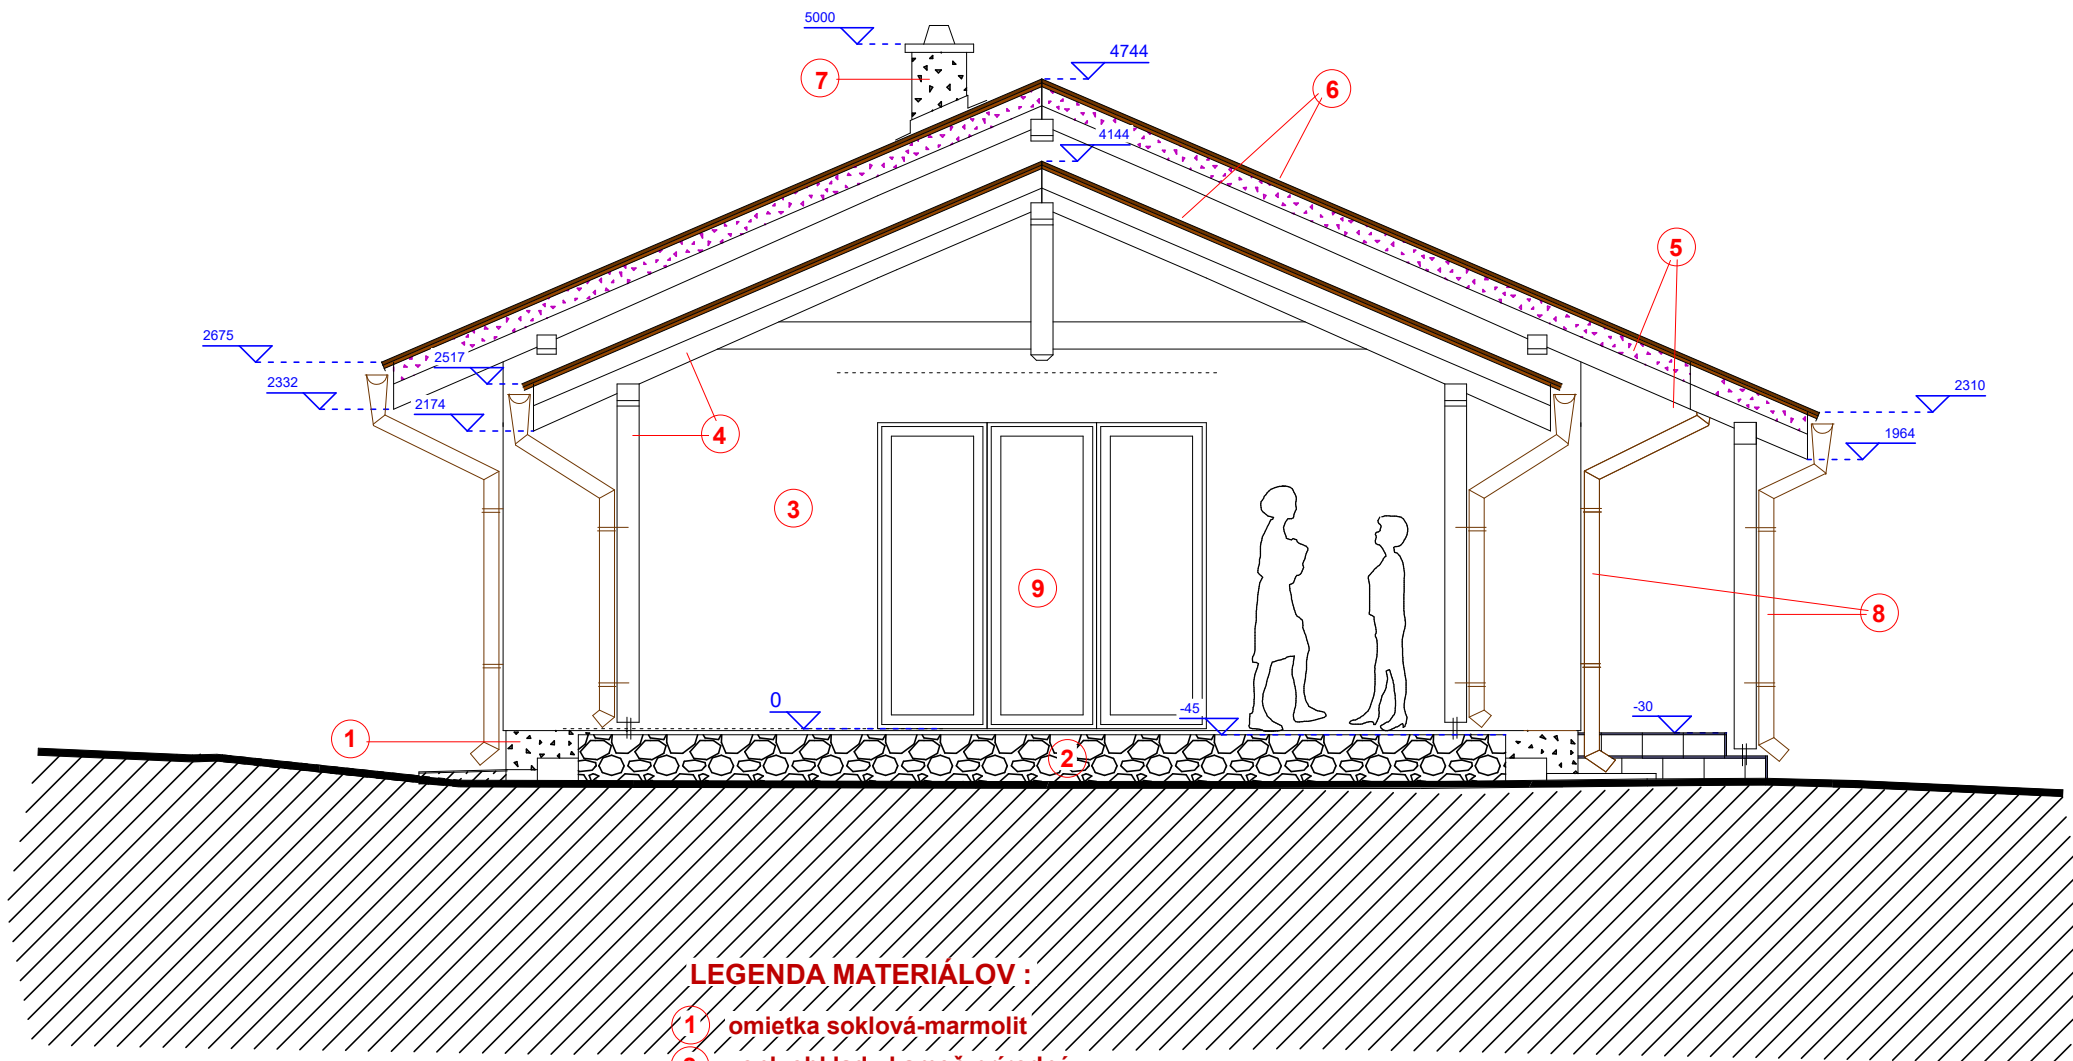


LEGENDA MATERIÁLOV :

- ① omietka soklová-marmolit
- ② vonk.obklad - kameň prírodný
- ③ omietka fasádna
- ④ drevo-ihl. masív hobľovaný + lazúrovací náter
- ⑤ plochy podstreší - fasádna omietka
- ⑥ strešná krytina-plechové šablóny
- ⑦ komín - omietka fasádna
- ⑧ klampiarina-plastové prvky KJG
- ⑨ okná a dvere-plastové

**TENTO PROJEKT JE VYHOTOVENÝ PRE STAVEBNÉ POVOLENIE
A NENAHRÁDZA REALIZAČNÝ PROJEKT !**

Výškový systém relatívny $\pm 0,000$ výška hotovej vnút. podlahy

Projekt: Novostavba RD s terasou a autopristreškom	Kreslil: Ing. Miroslav Šerý	Mierka: 1/40
Investor: Mária Gutting, Okružná 1425, 020 01 Púchov	Výkres číslo: 03	Dátum: III/2015
Kat. územie: Streženice, okr. Púchov	Názov: Pohľad juhovýchodný	Stupeň PD: PPSP
Zodp. projektant: Ing. E. Michálek		

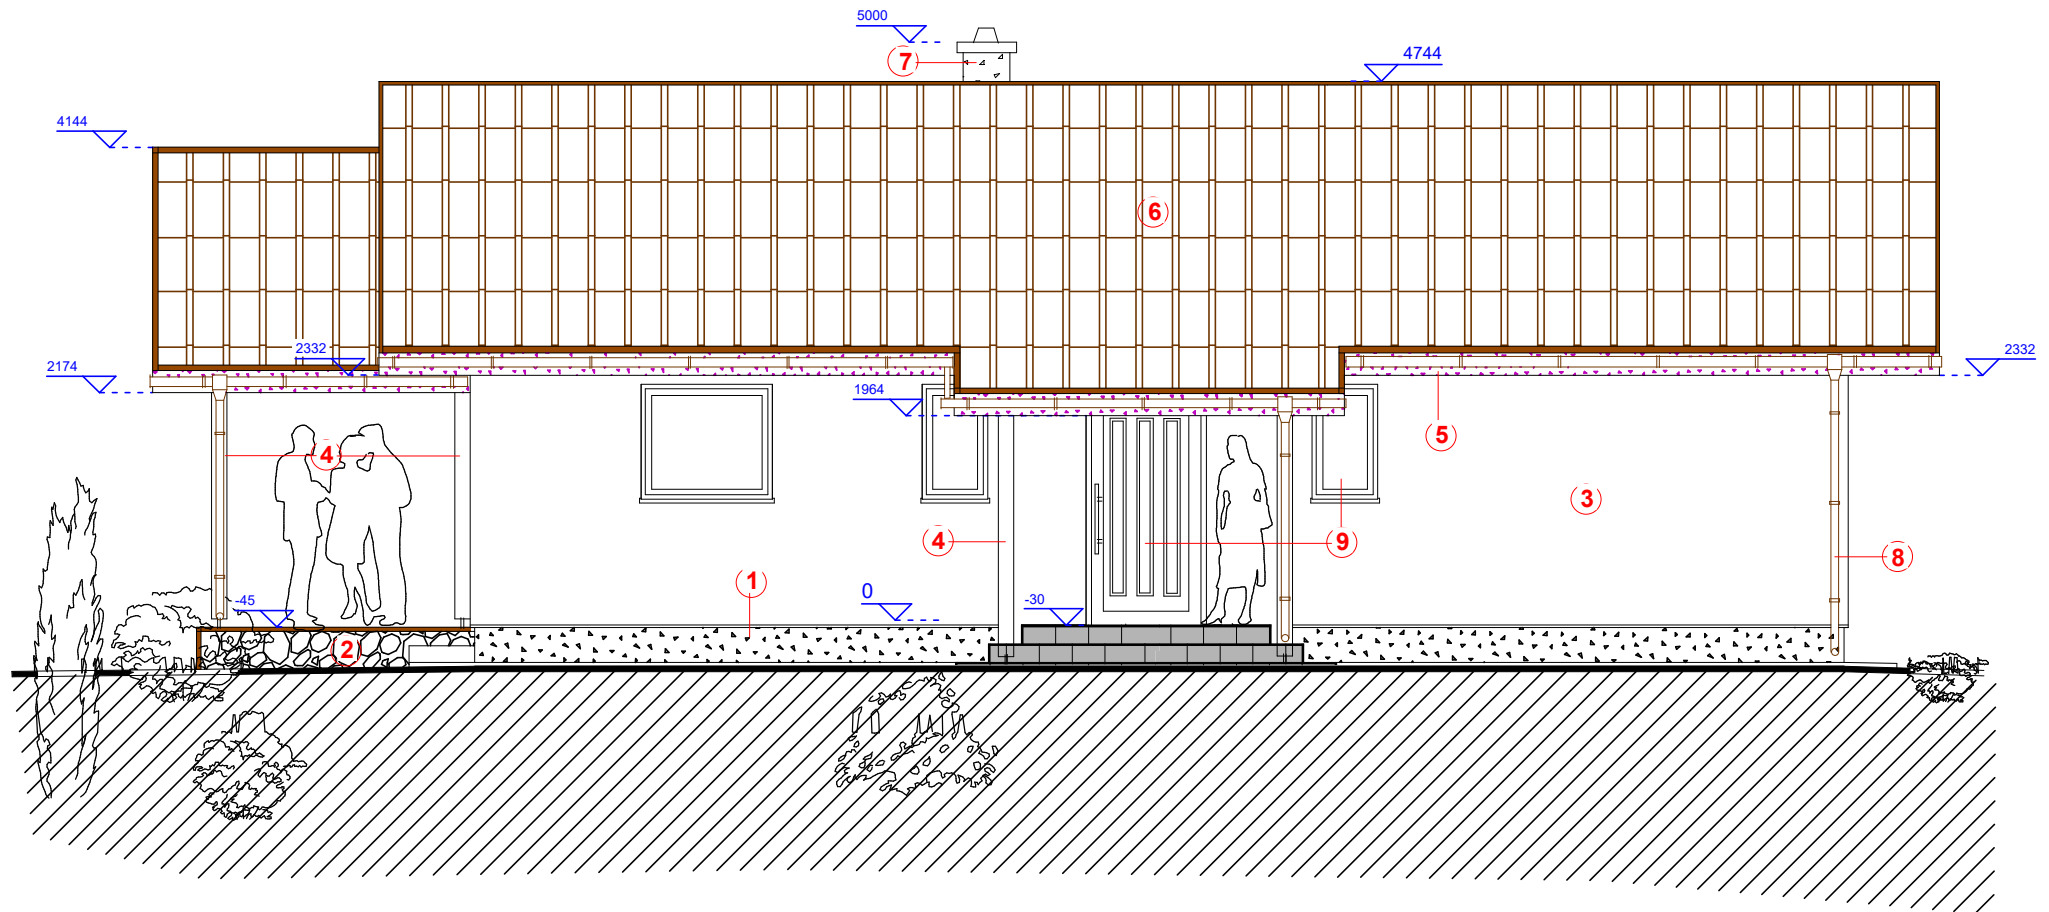


LEGENDA MATERIÁLOV :

- (1) omietka soklová-marmolit
- (2) vonk.obklad - kameň prírodný
- (3) omietka fasádna
- (4) drevo-ihl. masív hobľovaný + lazúrovací náter
- (5) plochy podstreší - fasádna omietka
- (6) strešná krytina-plechové šablóny
- (7) komín - omietka fasádna
- (8) klampiarina-plastové prvky KJG
- (9) okná a dvere-plastové

**TENTO PROJEKT JE VYHOTOVENÝ PRE STAVEBNÉ POVOLENIE
A NENAHRÁDZA REALIZAČNÝ PROJEKT !**

Výškový systém relatívny +0,000 výška hotovej vnút. podlahy

Projekt: Novostavba RD s terasou a autopristreškom	Kreslil: Ing. Miroslav Šerý	Mierka: 1/50
Investor: Mária Gutting, Okružná 1425, 020 01 Púchov	Výkres číslo: 04	Dátum: III/2015
Kat. územie: Streženice, okr. Púchov	Názov: Pohľad severovýchodný	Stupeň PD: PPSP
Zodp. projektant: Ing. E. Michálek		

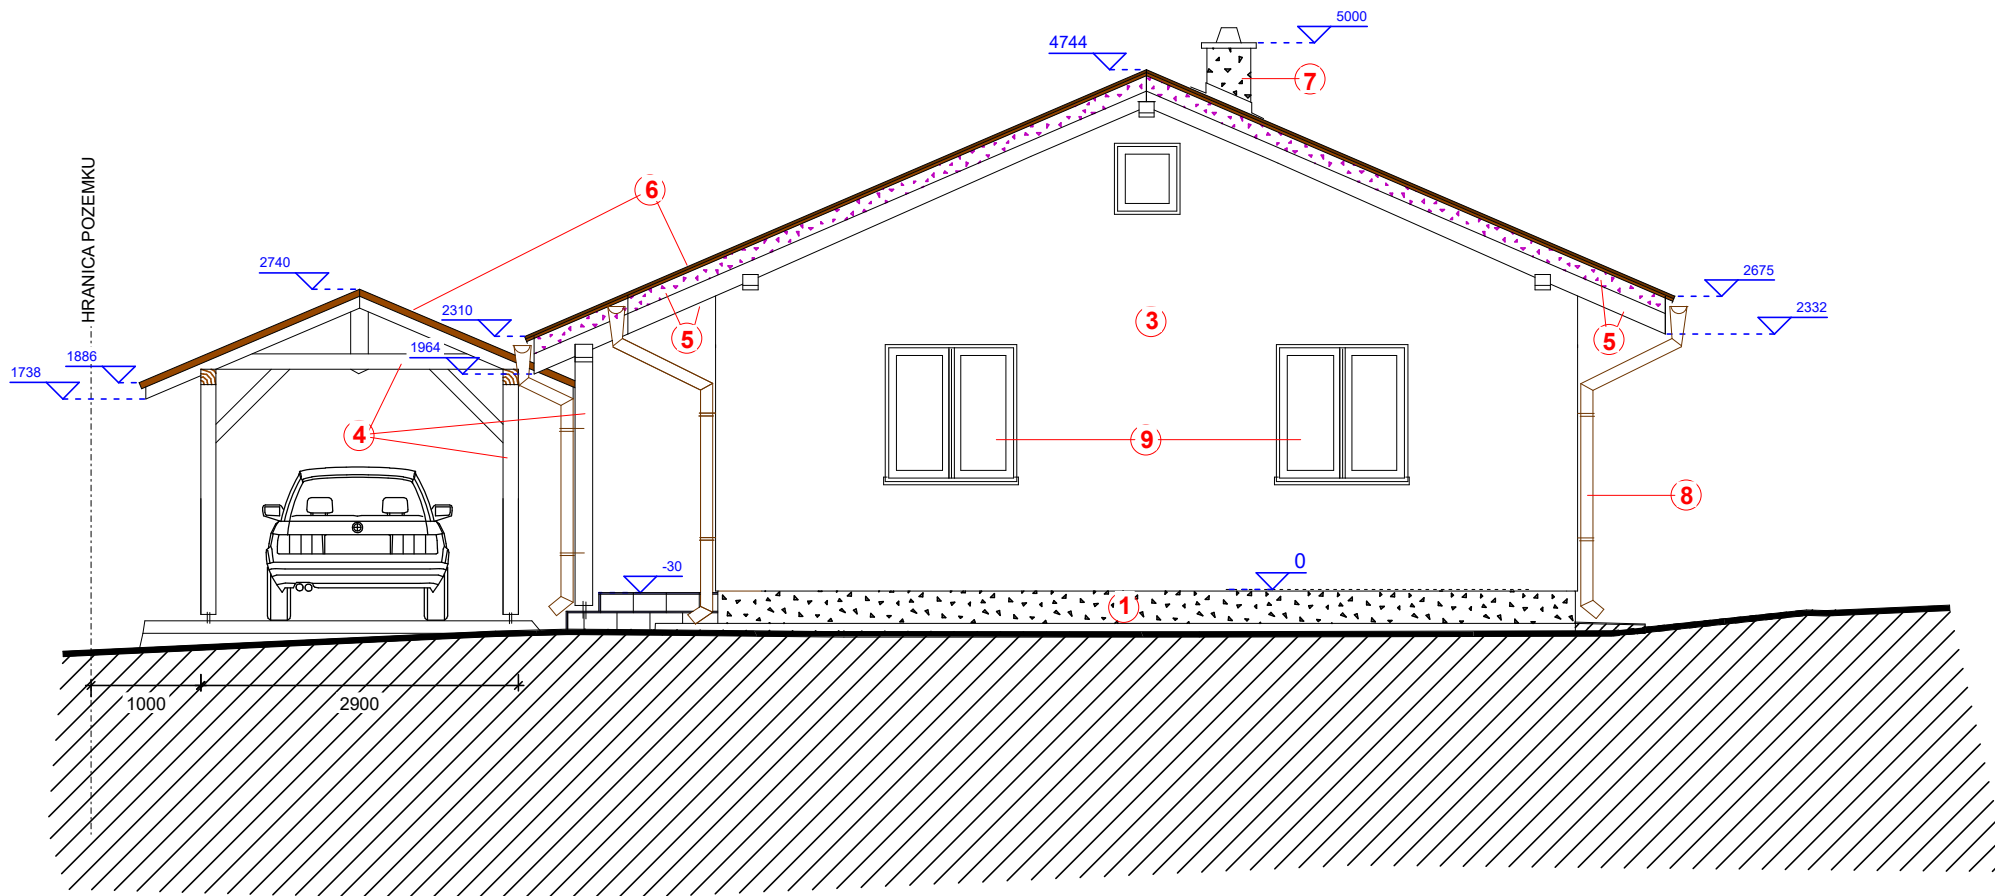


LEGENDA MATERIÁLOV :

- ① omietka soklová-marmolit
- ② vonk.obklad - kameň prírodný
- ③ omietka fasádna
- ④ drevo-ihl. masív hobľovaný + lazúrovací náter
- ⑤ plochy podstreší - fasádna omietka
- ⑥ strešná krytina-plechové šablóny
- ⑦ komín - omietka fasádna
- ⑧ klampiarina-plastové prvky KJG
- ⑨ okná a dvere-plastové

**TENTO PROJEKT JE VYHOTOVENÝ PRE STAVEBNÉ POVOLENIE
A NENAHRÁDZA REALIZAČNÝ PROJEKT !**

Výškový systém relatívny $\pm 0,000$ výška hotovej vnút. podlahy

Projekt: Novostavba RD s terasou a autopristreškom	Kreslil: Ing. Miroslav Šerý	Mierka: 1/50
Investor: Mária Gutting, Okružná 1425, 020 01 Púchov	Výkres číslo: 05	Dátum: III/2015
Kat. územie: Streženie, okr. Púchov	Názov: Pohľad severozápadný	Stupeň PD: PPSP
Zodp. projektant: Ing. E. Michálek		

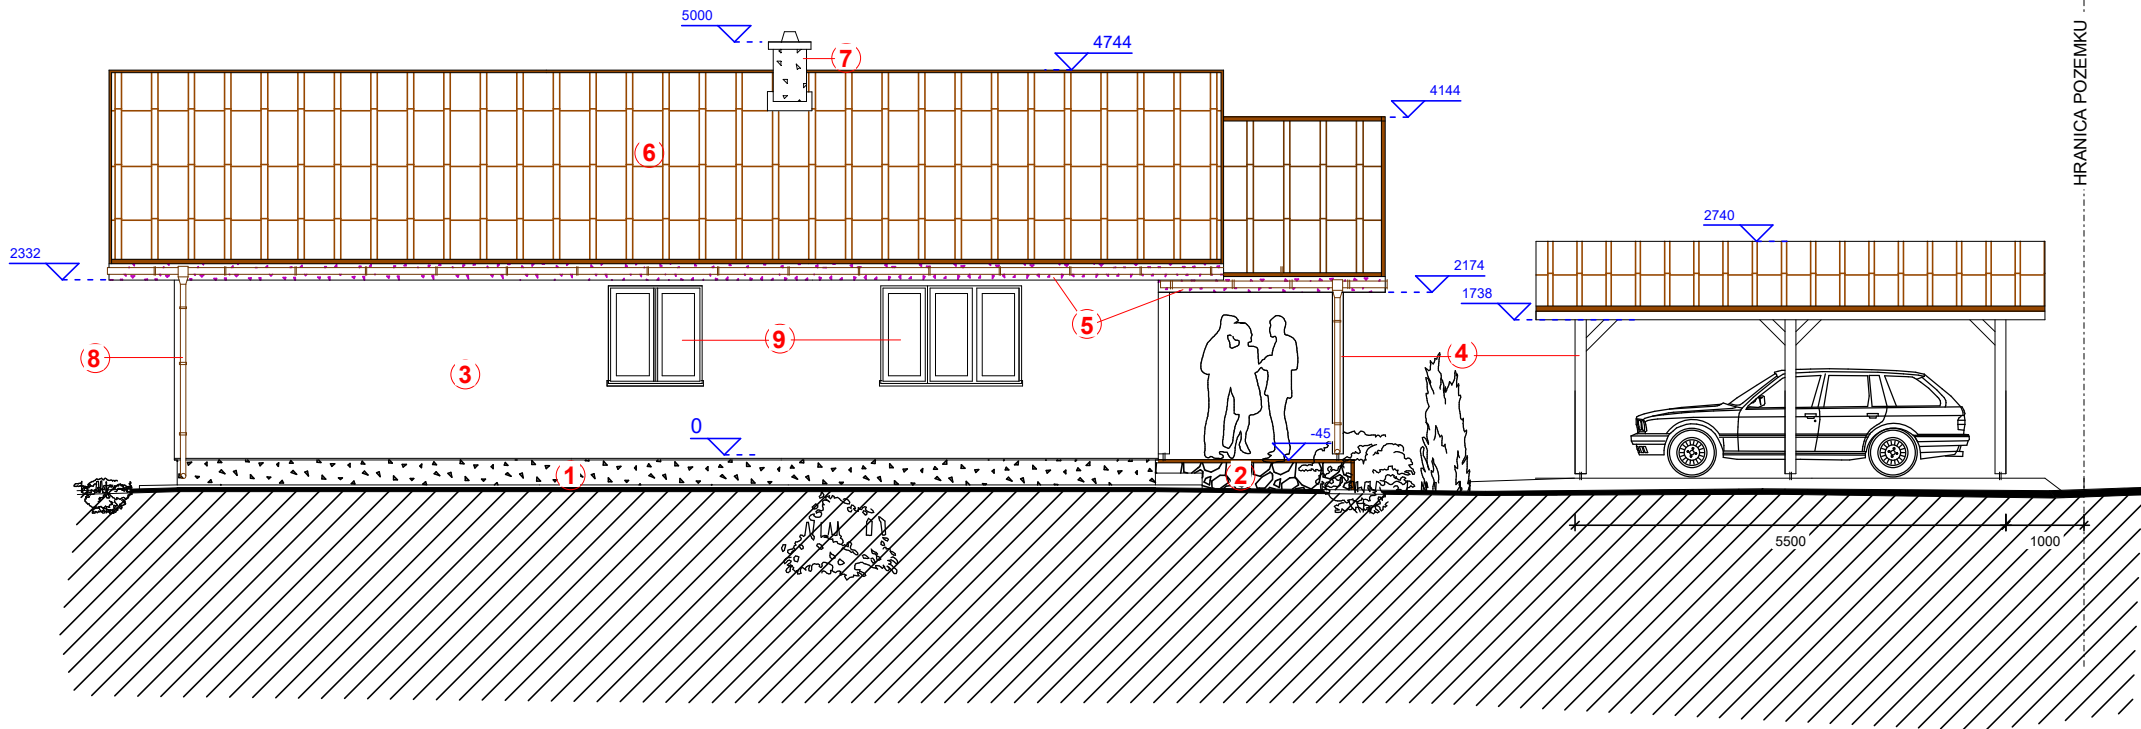

LEGENDA MATERIÁLOV :

- ① omietka soklová-marmolit
- ② vonk.obklad - kameň prírodný
- ③ omietka fasádna
- ④ drevo-ihl. masív hobľovaný + lazúrovací náter
- ⑤ plochy podstreší - fasádna omietka
- ⑥ strešná krytina-plechové šablóny
- ⑦ komín - omietka fasádna
- ⑧ klampiarina-plastové prvky KJG
- ⑨ okná a dvere-plastové

**TENTO PROJEKT JE VYHOTOVENÝ PRE STAVEBNÉ POVOLENIE
A NENAHRÁDZA REALIZAČNÝ PROJEKT !**

Výškový systém relatívny +0,000 výška hotovej vnút. podlahy

Projekt: Novostavba RD s terasou a autopristreškom	Kreslil: Ing. Miroslav Šerý	Mierka: 1/50
Investor: Mária Gutting, Okružná 1425, 020 01 Púchov	Výkres číslo: 06	Dátum: III/2015
Kat. územie: Streženice, okr. Púchov	Názov: Pohľad juhozápadný	Stupeň PD: PPSP
Zodp. projektant: Ing. E. Michálek		

SKLADBA STROPU :

- * podlahové-pochádzne dosky hr.25mm
- * tepelná izolácia hr.200mm
- * stropnice ihl. masív 80x220
- * prídavná tep. izolácia hr.80mm
- * sadrok. závesný kovový systém /inštal. medzera hr.122mm/
- * sadrokartonové dosky hr.12,5mm

SKLADBA STRECHY :

- * strešná krytina -plechové šablóny
- * strešné laty
- * kontralaty
- * poistná hydroizolácia
- * krokvy-podľa statiky

SKLADBA PRIEČKY :


- * vnútorná omietka tenkostenná
- * priečkové tvárnice YTONG hr.150/100mm
- * vnútorná omietka tenkostenná

SKLADBA PODLAHY :

- * podlahová krytina hr.15mm
- * betónový poter hr.100mm /rozvody podlahového kúrenia/
- * tepelná izolácia hr.150mm (podlahový polystyrén 2x)
- * hydroizolácia Hydrobit
- * základová doska-podkladný beton hr.150 vystužený
- * štrkový podsyp hr.200mm
- * násyp zeminy
- * rastlý terén

SKLADBA OBVODOVEJ STENY :


- * vonkajšia omietka
- * obvodové tvárnice YTONG P2-400 hr.375
- * vnútorná omietka renkostenná

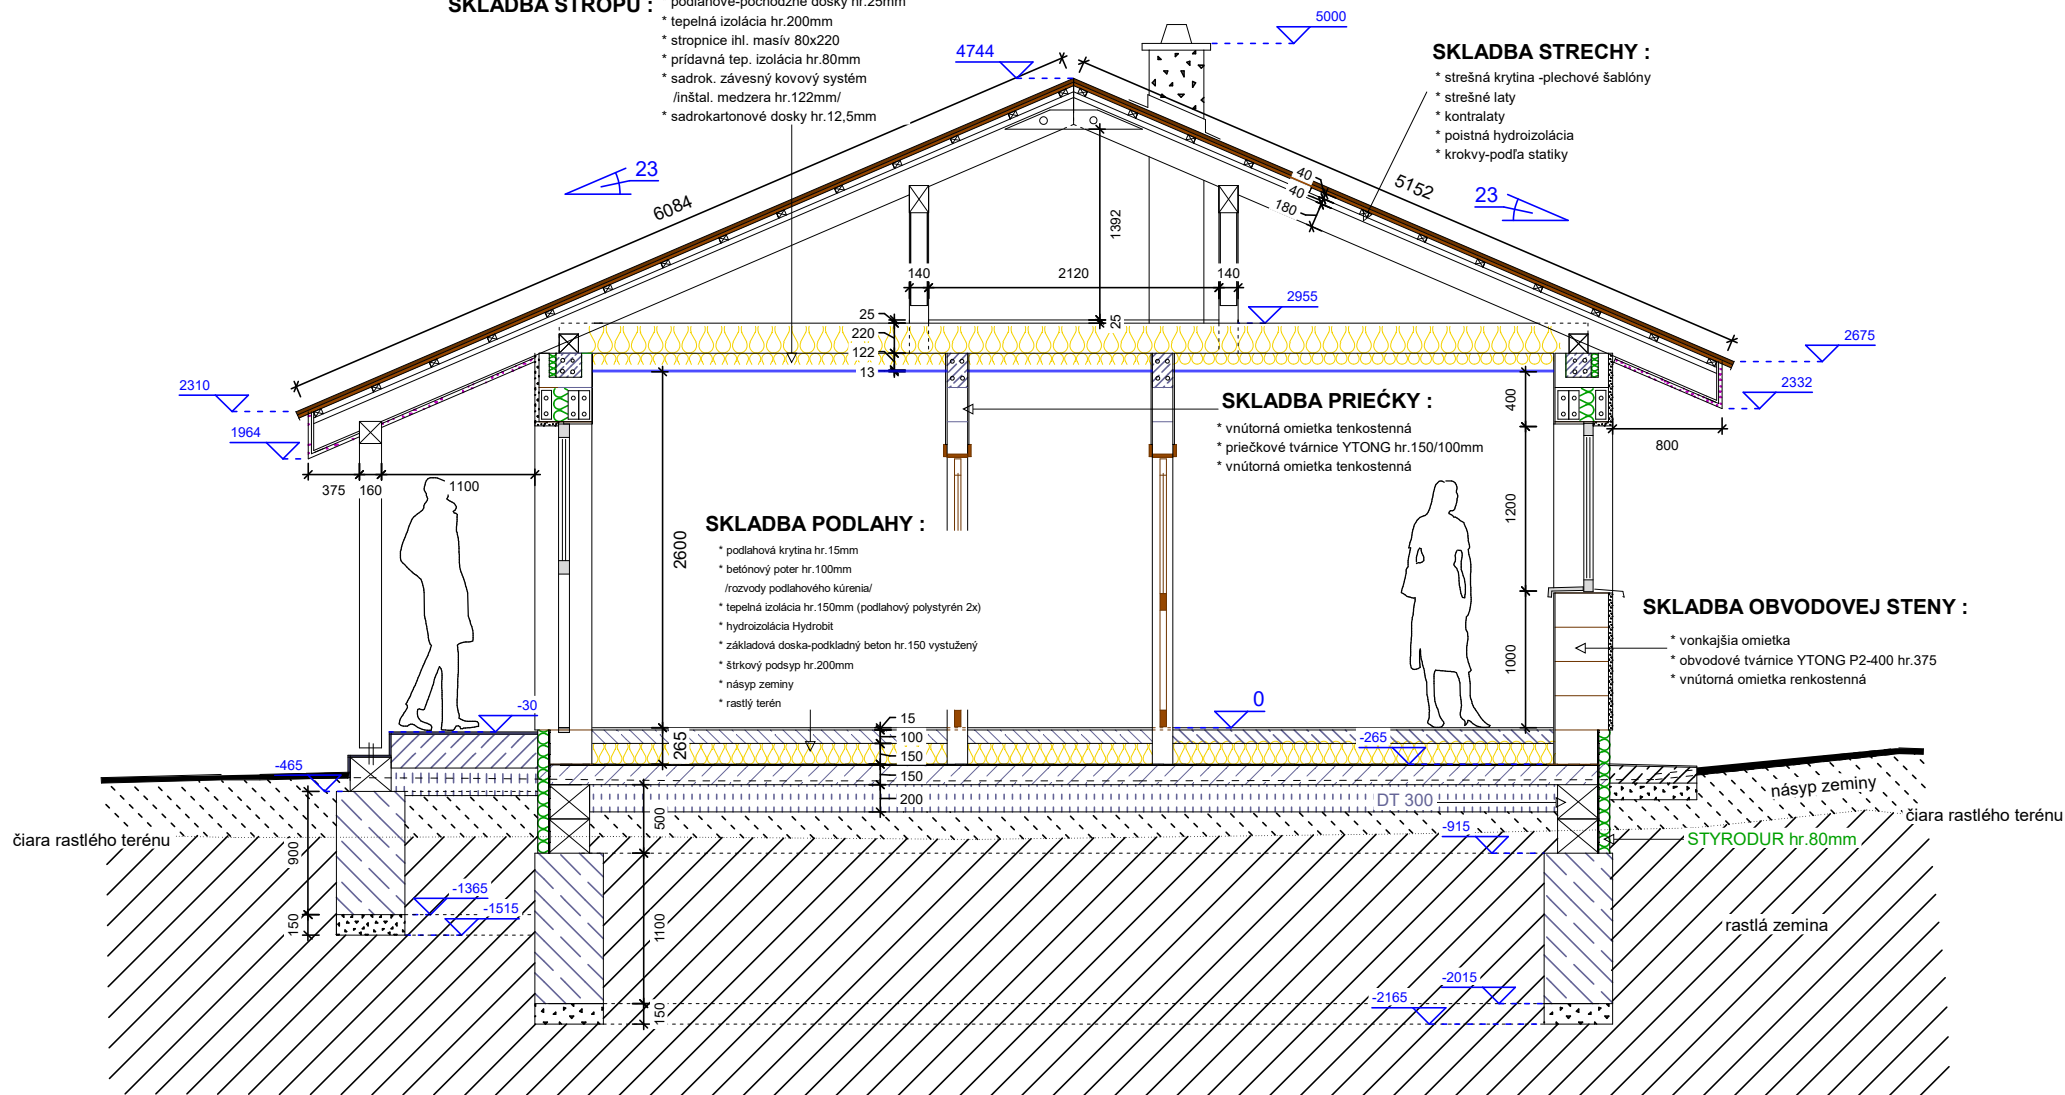

Výškový systém relatívny +0,000 výška hotovej vnút. podlahy

**TENTO PROJEKT JE VYHOTOVENÝ PRE STAVEBNÉ POVOLENIE
A NENAHRÁDZA REALIZAČNÝ PROJEKT !**

Projekt: Novostavba RD s terasou a autopristreškom	Kreslil: Ing. Miroslav Šery	Mierka: 1/40
Investor: Mária Gutting, Okružná 1425, 020 01 Púchov	Výkres číslo: 07	Dátum: III/2015
Kat. územie: Streženie, okr. Púchov	Názov: Rez objektu	Stupeň PD: PPSP
Zodp. projektant: Ing. E. Michálek		

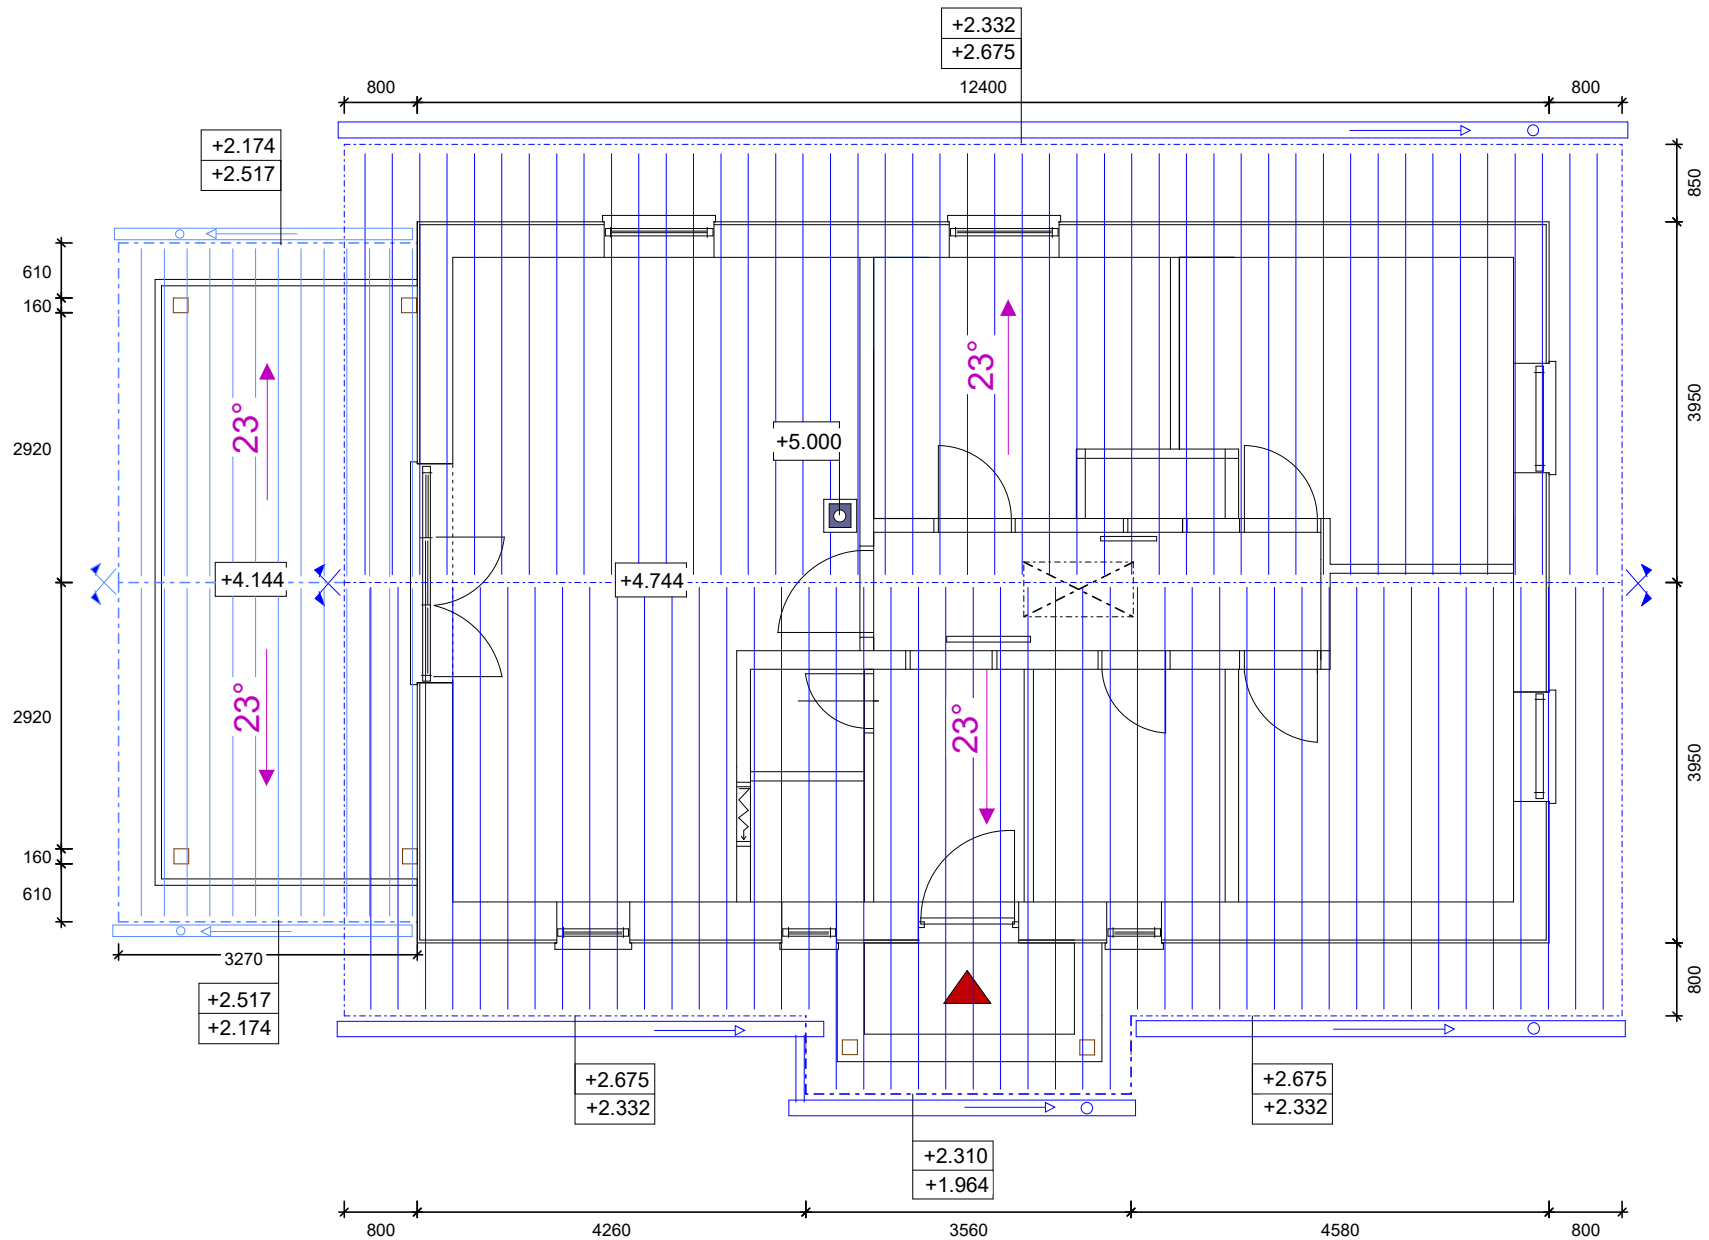

Výškový systém relatívny +0,000 výška hotovej vnút. podlahy

**TENTO PROJEKT JE VYHOTOVENÝ PRE STAVEBNÉ POVOLENIE
A NENAHRÁDZA REALIZAČNÝ PROJEKT !**

Projekt: Novostavba RD s terasou a autopristreškom	Kreslil: Ing. Miroslav Šerý	Mierka: 1/60
Investor: Mária Gutting, Okružná 1425, 020 01 Púchov	Výkres číslo: 08	Dátum: III/2015
Kat. územie: Streženice, okr. Púchov	Názov: Strecha	Stupeň PD: PPSP
Zodp. projektant: Ing. E. Michálek		

